



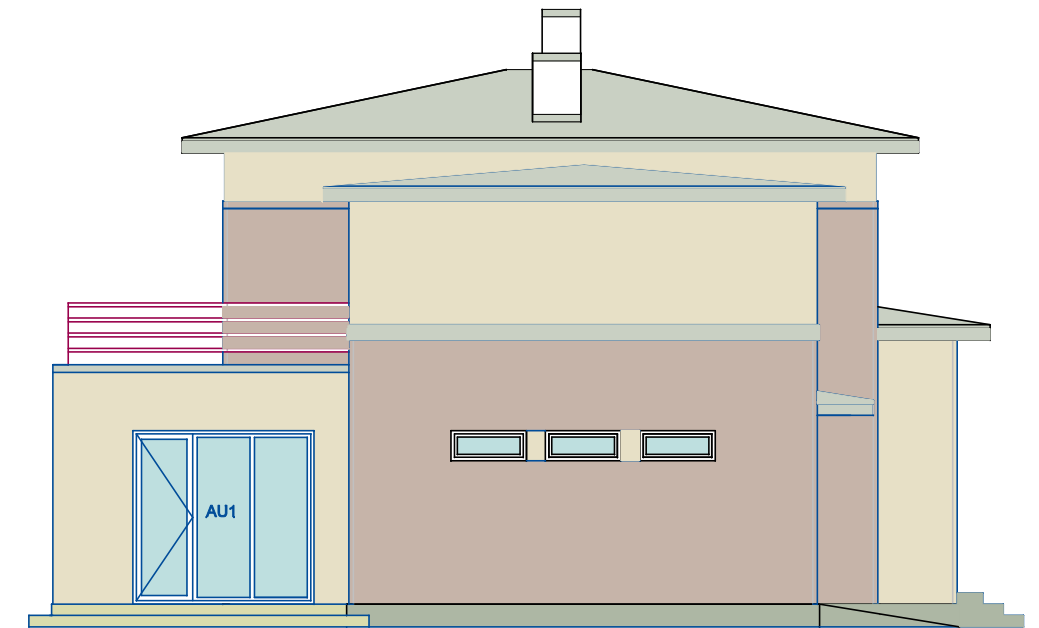

VAADE IDA POOLT

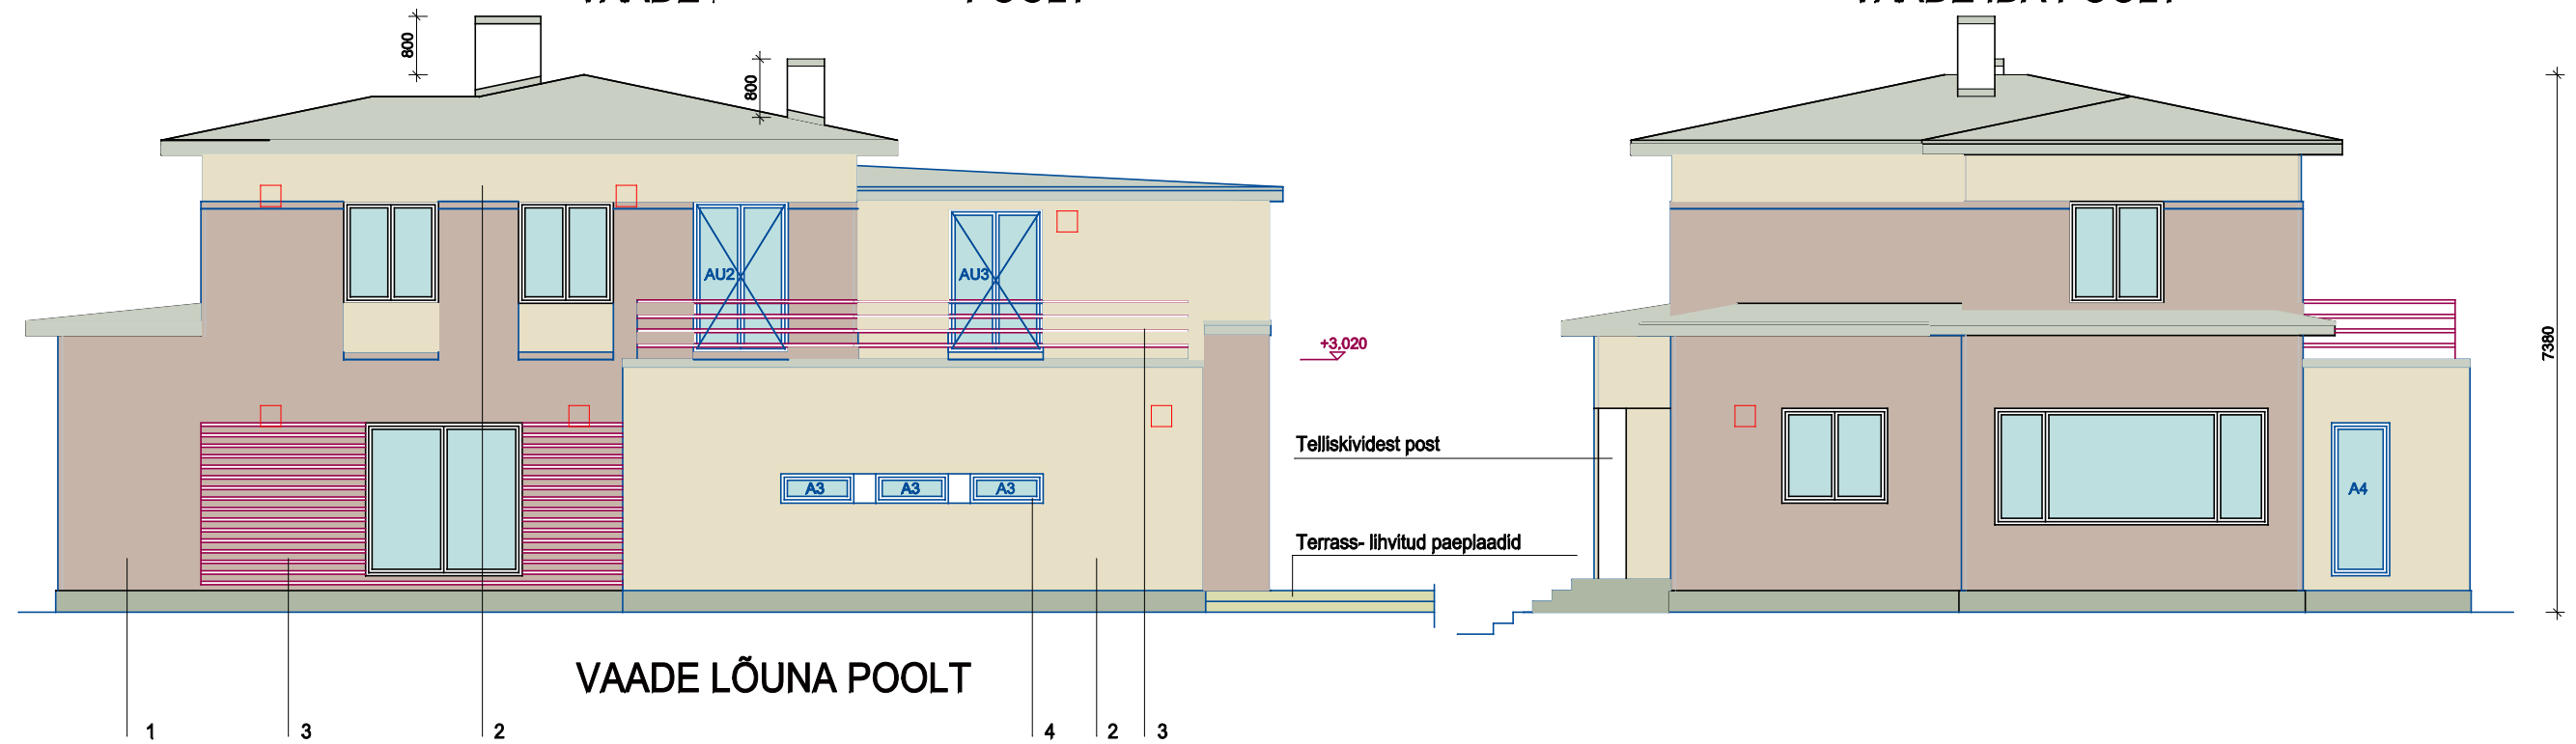

1. Olemasolev sein - krohv - toon:tumebeez

☐ - Vent seadmete välisrestid värvida vastavalt fassaadi toonile