K

Mhor 1:500
Mvert 1:50

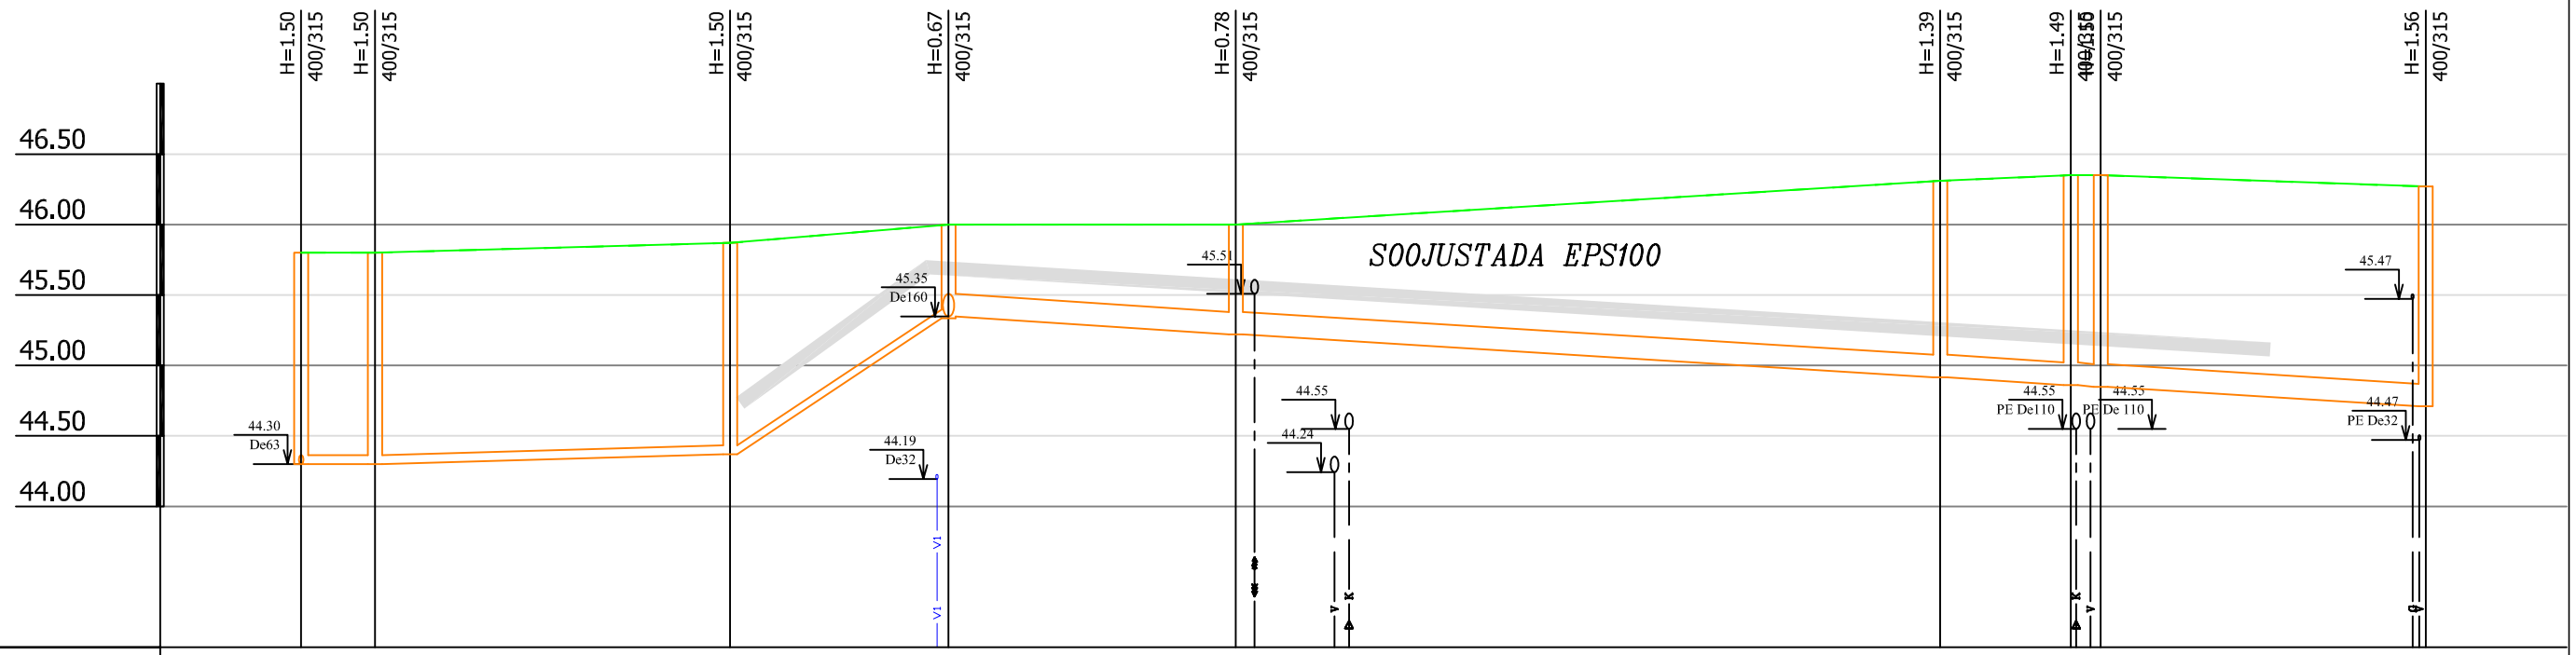
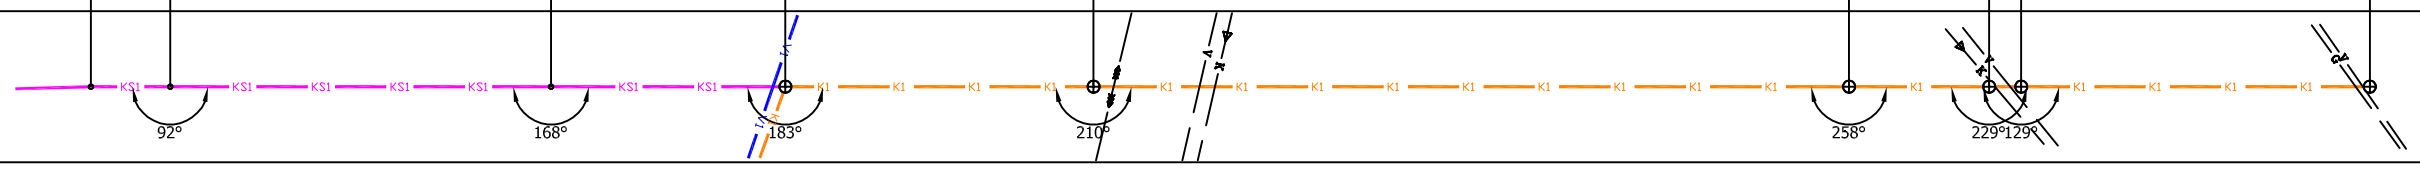
KAEVU TÄHIS	KS-1	KS-2	KS-3	K-5_VRK	K-4	K-3	K-2	K-1	K-0
OLEMASOLEVA MAAPINNA KÕRGUS (m ABS)	45.80	45.80	45.87	46.00	46.00	46.31	46.35	46.35	46.27
PROJEKTEERITUD MAAPINNA KÕRGUS (m ABS)	45.80	45.80	45.87	46.00	46.00	46.31	46.35	46.35	46.27
TORU RENNI KÕRGUS (m ABS)	44.30	44.30	44.37	45.33 / 45.35	45.22	44.92	44.86	44.85	44.71
TORU RAJAMISSÜGAVUS	1.50	1.50	1.50	0.67 / 0.65	0.78	1.39	1.49	1.50	1.56
KALLE ‰ / PIKKUS (m)	0 / 5.2	3 / 25.2	62 / 15.5	20.4 / 6	84.4 / 6				
TORU LÄBIMÕÕT	De63 - 45.9m			De160 - 104.8m					
TORU TÜÜP									
VAHEKAUGUSED (m)	5.2	25.2	15.5	20.4	50.0	9.3	2.1	23.1	
SIRGESTATUD TRASSI PLAAN