



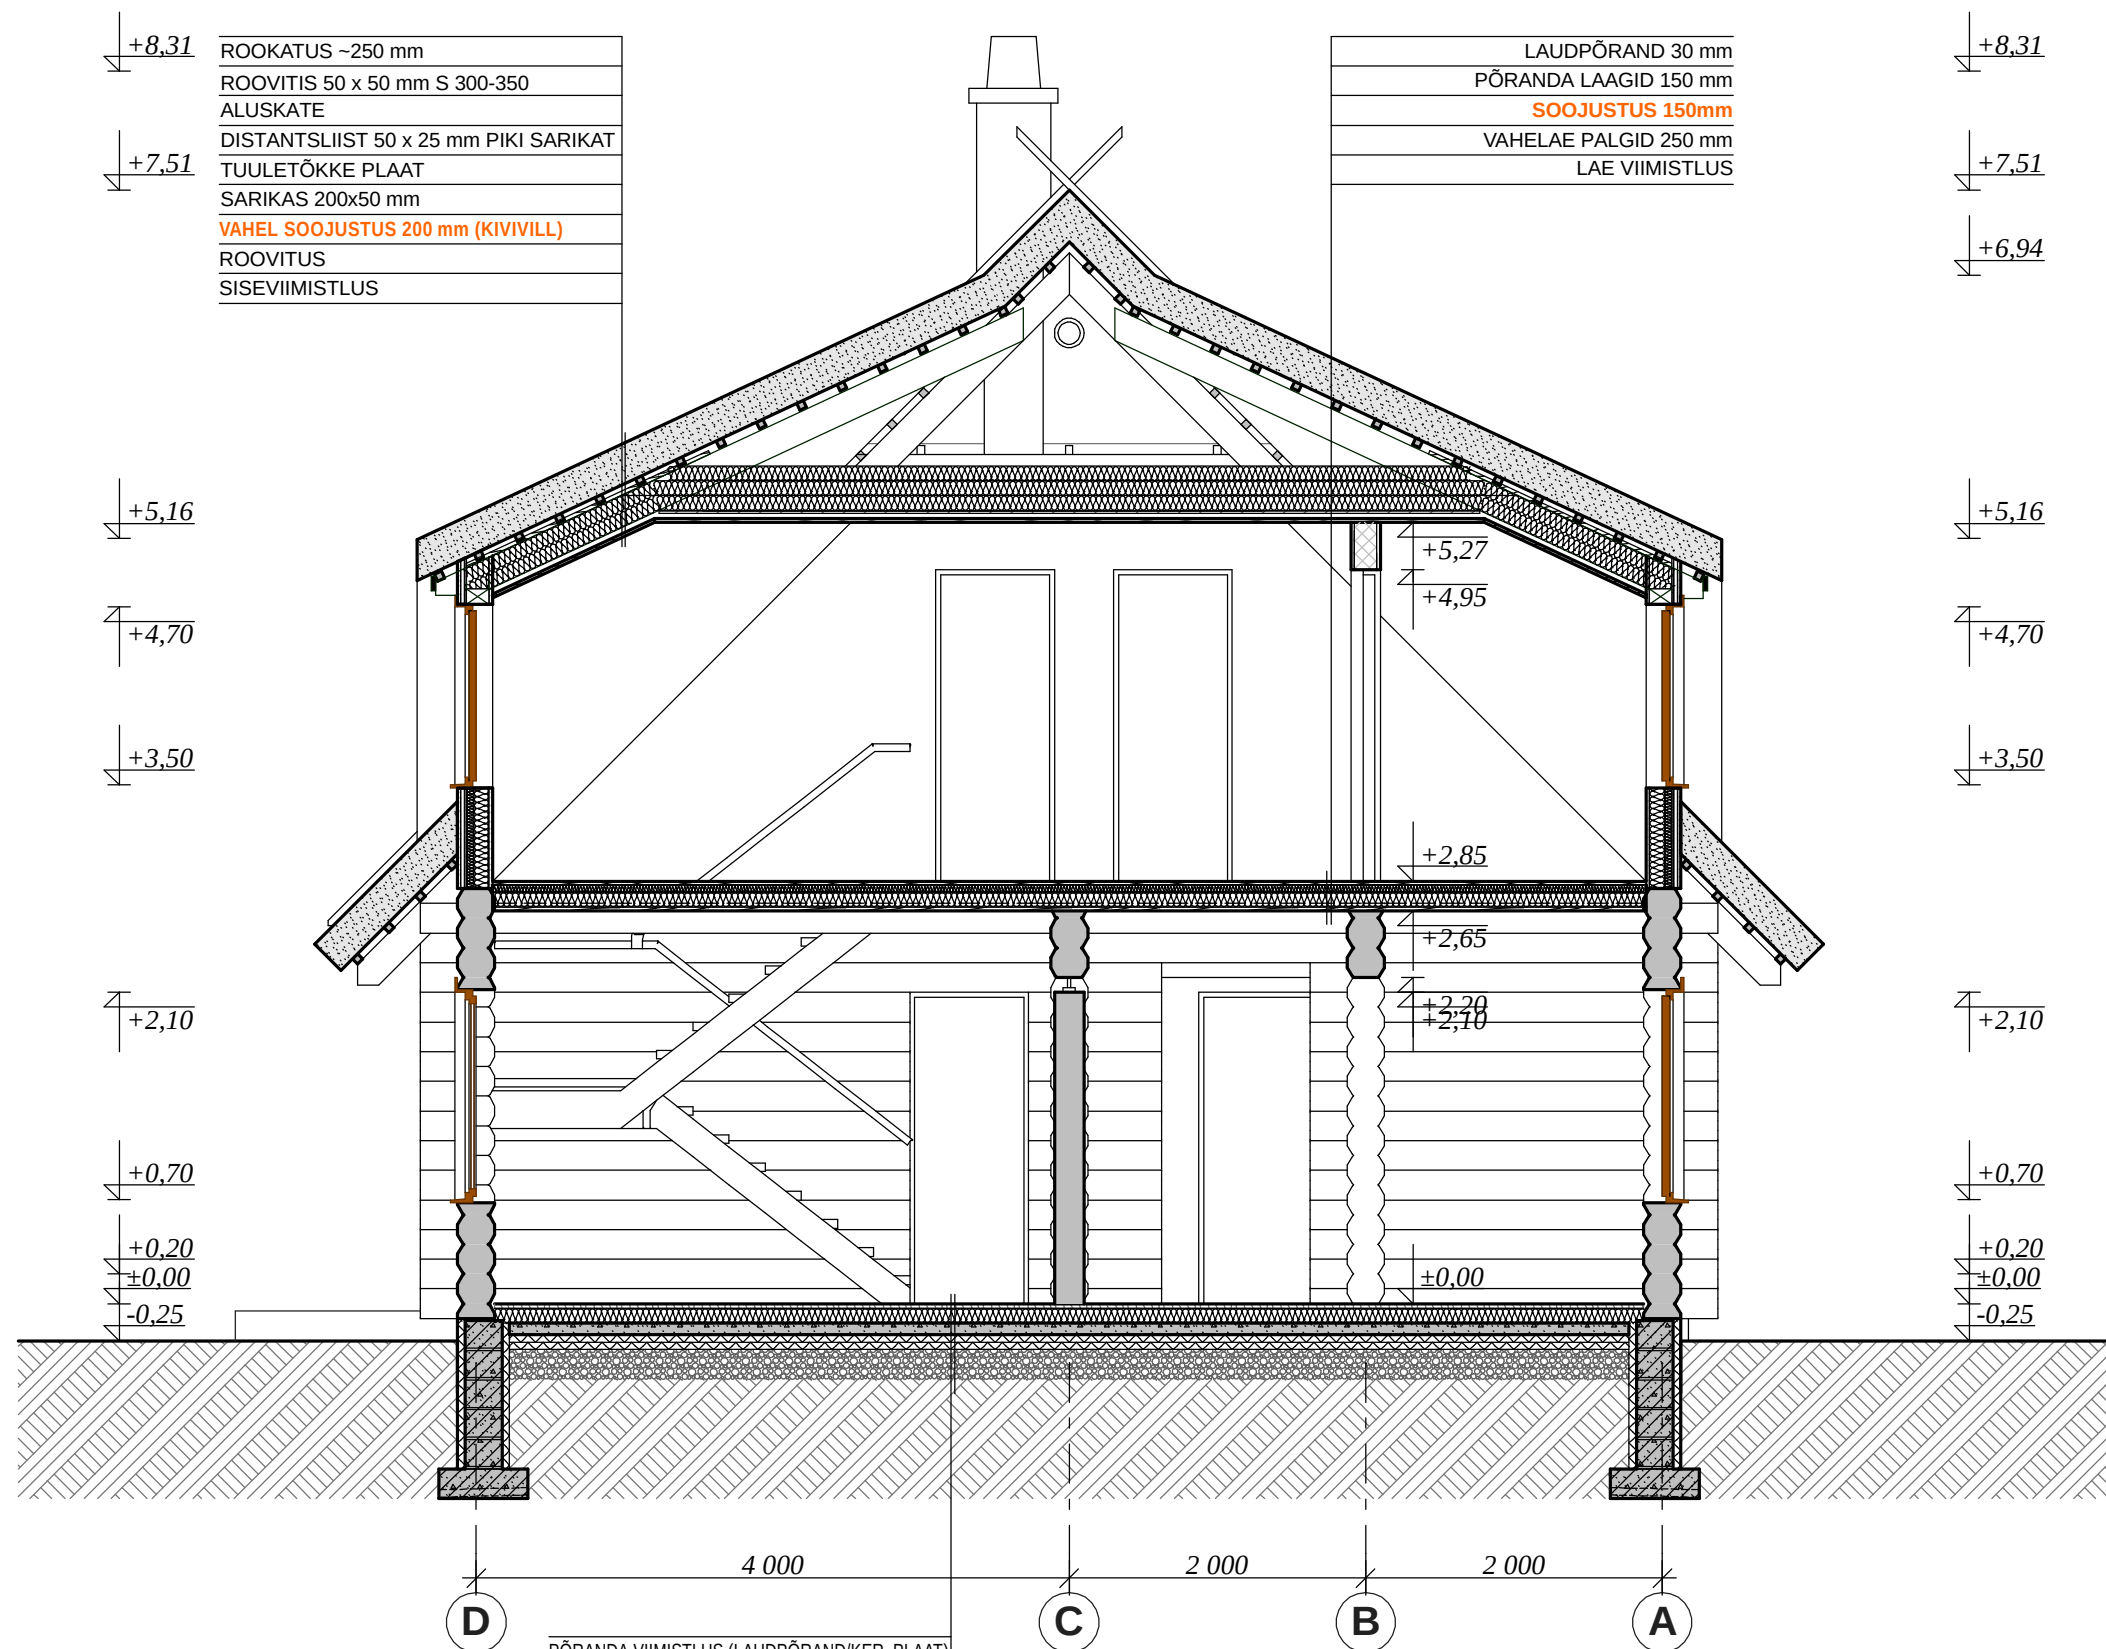

+8,31	ROOKATUS ~250 mm
	ROOVITIS 50 x 50 mm S 300-350
	ALUSKATE
+7,51	DISTANTSLIIST 50 x 25 mm PIKI SARIKAT
	TUULETÖKKE PLAAT
	SARIKAS 200x50 mm
	VAHEL SOOJUSTUS 200 mm (KIVIVILL)
	ROOVITUS
	SISEVIIMISTLUS

	LAUDPÖRAND 30 mm
	PÕRANDA LAAGID 150 mm
	SOOJUSTUS 150mm
	VAHELAE PALGID 250 mm
	LAE VIIMISTLUS

PÕRANDA VIIMISTLUS (LAUDPÖRAND/KER. PLAAT)
PÕRANDA LAAGID (VAHEL SOOJUSTUS) 100 mm
ARMEERITUD BETOON 80 mm
EPS SOOJUSTUS 100 (150) mm
NIISKUSTÖKE
TIHENDATUD LIIV 200 mm
PINNAS

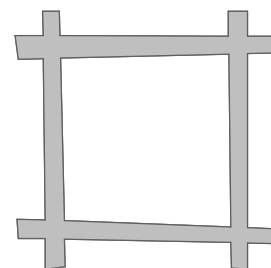

PALK PROJEKT OÜ
Paldiski mnt. 21 Keila
Tel 6 712 264 Fax 6 712 264
e-mail: peeter@palkprojekt.ee

Tellija	Tarma Aarma	Omanik	Tarmo Aarma
Objekt	JUURIKA, PASLEPA KÜLA, NOARROOTSI VALD, LÄÄNEMAA		Töö nr.
			Staadium
			Osa
Joonis	Lõige A-A	Joonise nr.	A-04-1
Arhitekt	Peeter Liivandi	Mõõtkava	1:50
Projekteeris	Peeter Liivandi	Kuupäev	29.05.2006
Projektijuht		Muudatus	
Kontrollis		Cad	aarma2.pln