


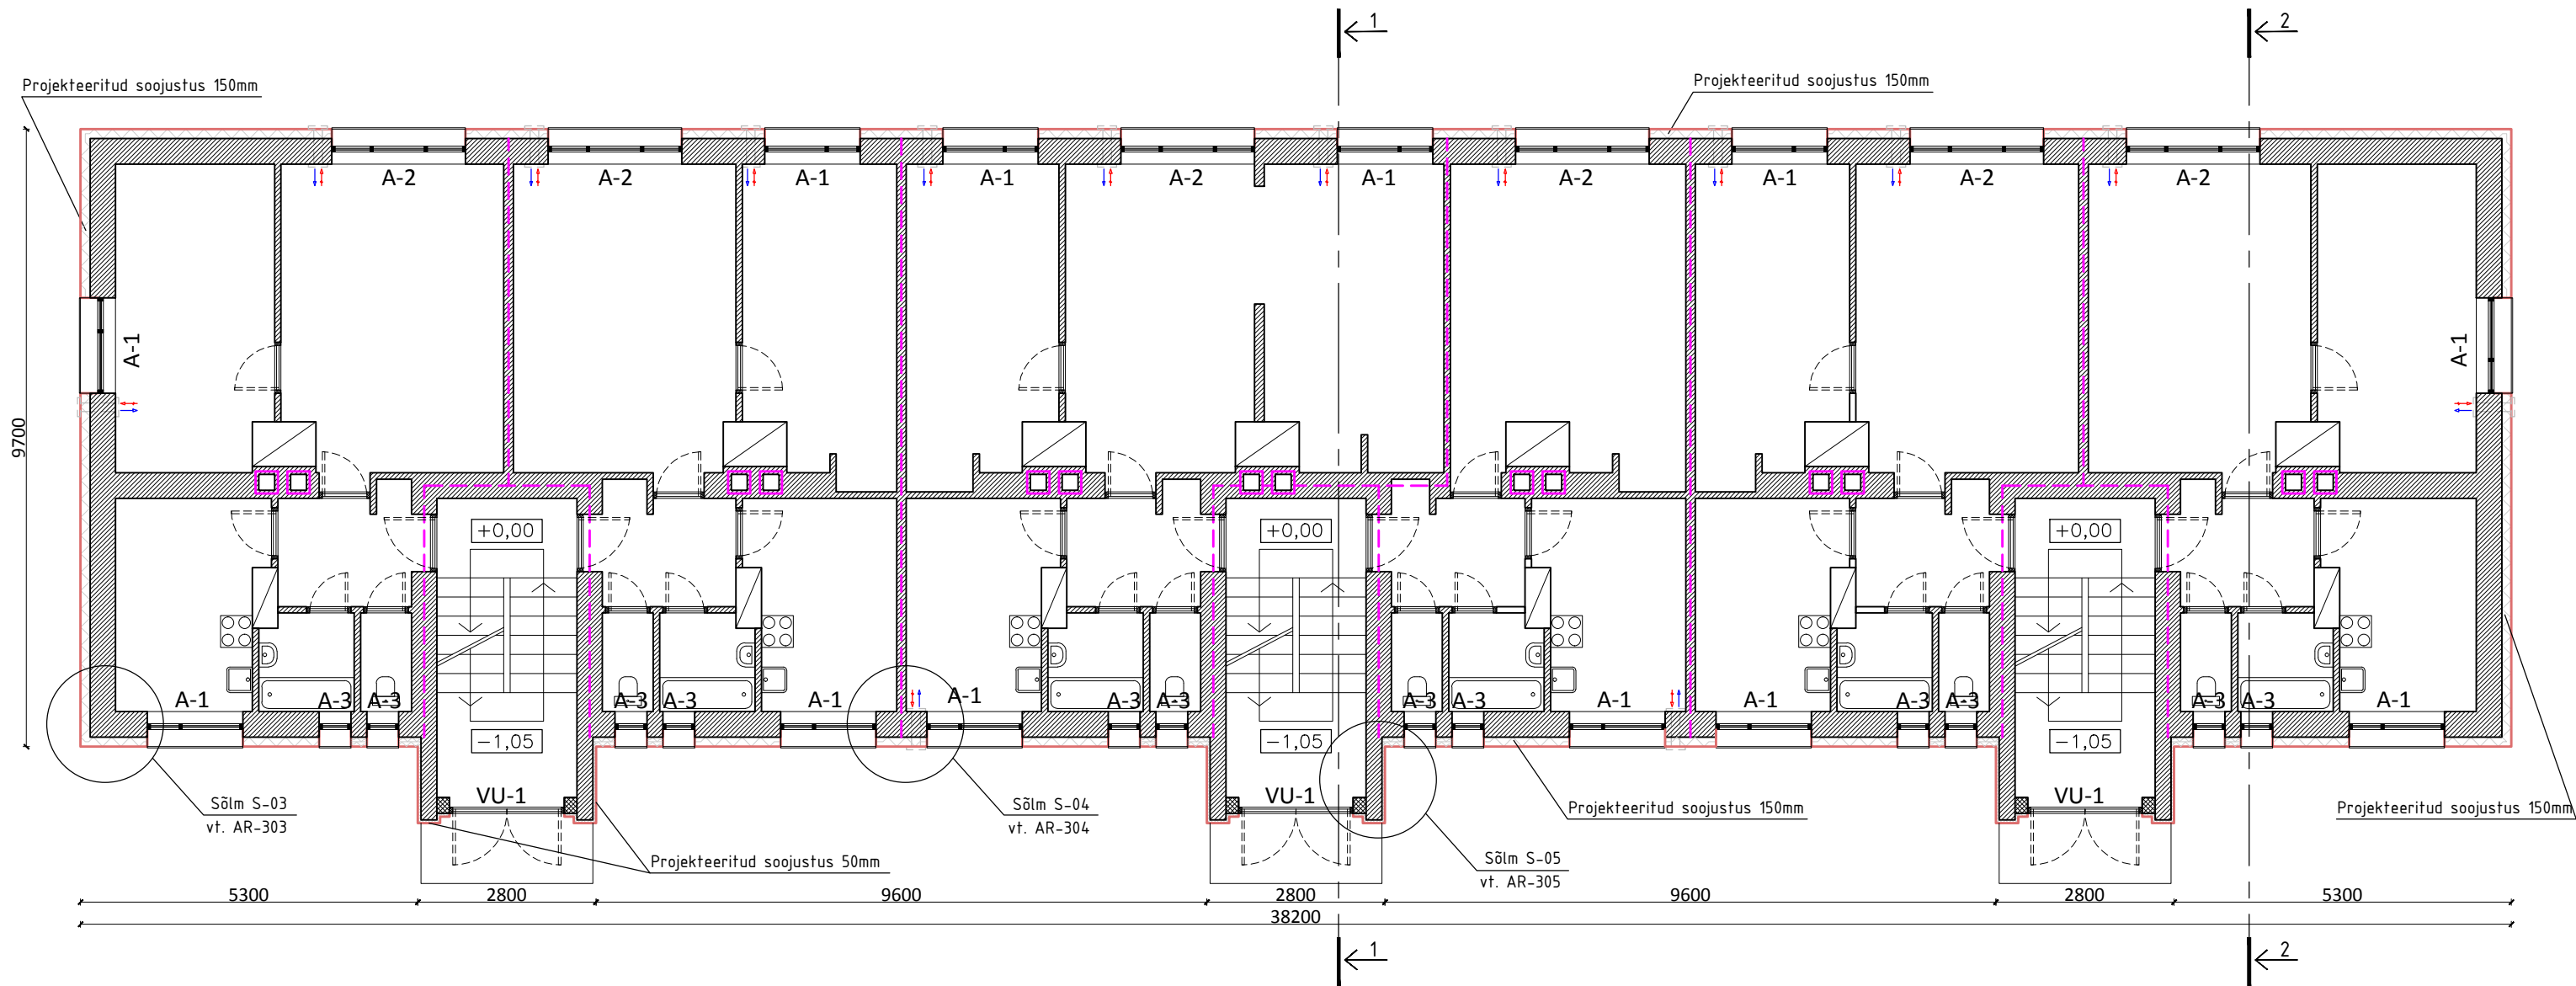

MÄRKUSED:

- Kõiki projektis esitatud materjale on lubatud asendada samaväärsetega.
- Enne lõppviimistlusmaterjalide tellimist koostööstada värvitoonid Tellijaga.
- Kõik mõõdud kontrollida ja täpsustada objektil.
- Kõikide toodete paigaldamisel tuleb lähtuda paigaldusjuhenditest ning materjalide tootjate soovitustest/ettekirjutustest.

 Riia mnt. 106, Pärnu Tel (+372) 6016500 www.termopilt.ee OÜ TERMOPILT Registrikood: 11216921 MTR: EEP000638	Töö nimetus:	Hoone renoveerimise projekt Tartumaa		
	Joonise nimetus:	Esimese korruse plaan		
	Projektijuht	L.Luusepp	Töö nr.	088
	Vastutav spets.	L.Luusepp	Stadium.	PP
	Tehnik	L.Luusepp	Kaust nr.	I-AR
	Telliija:	Sihtasutus Kredex Hobujaama 4, Tallinn 10151		