


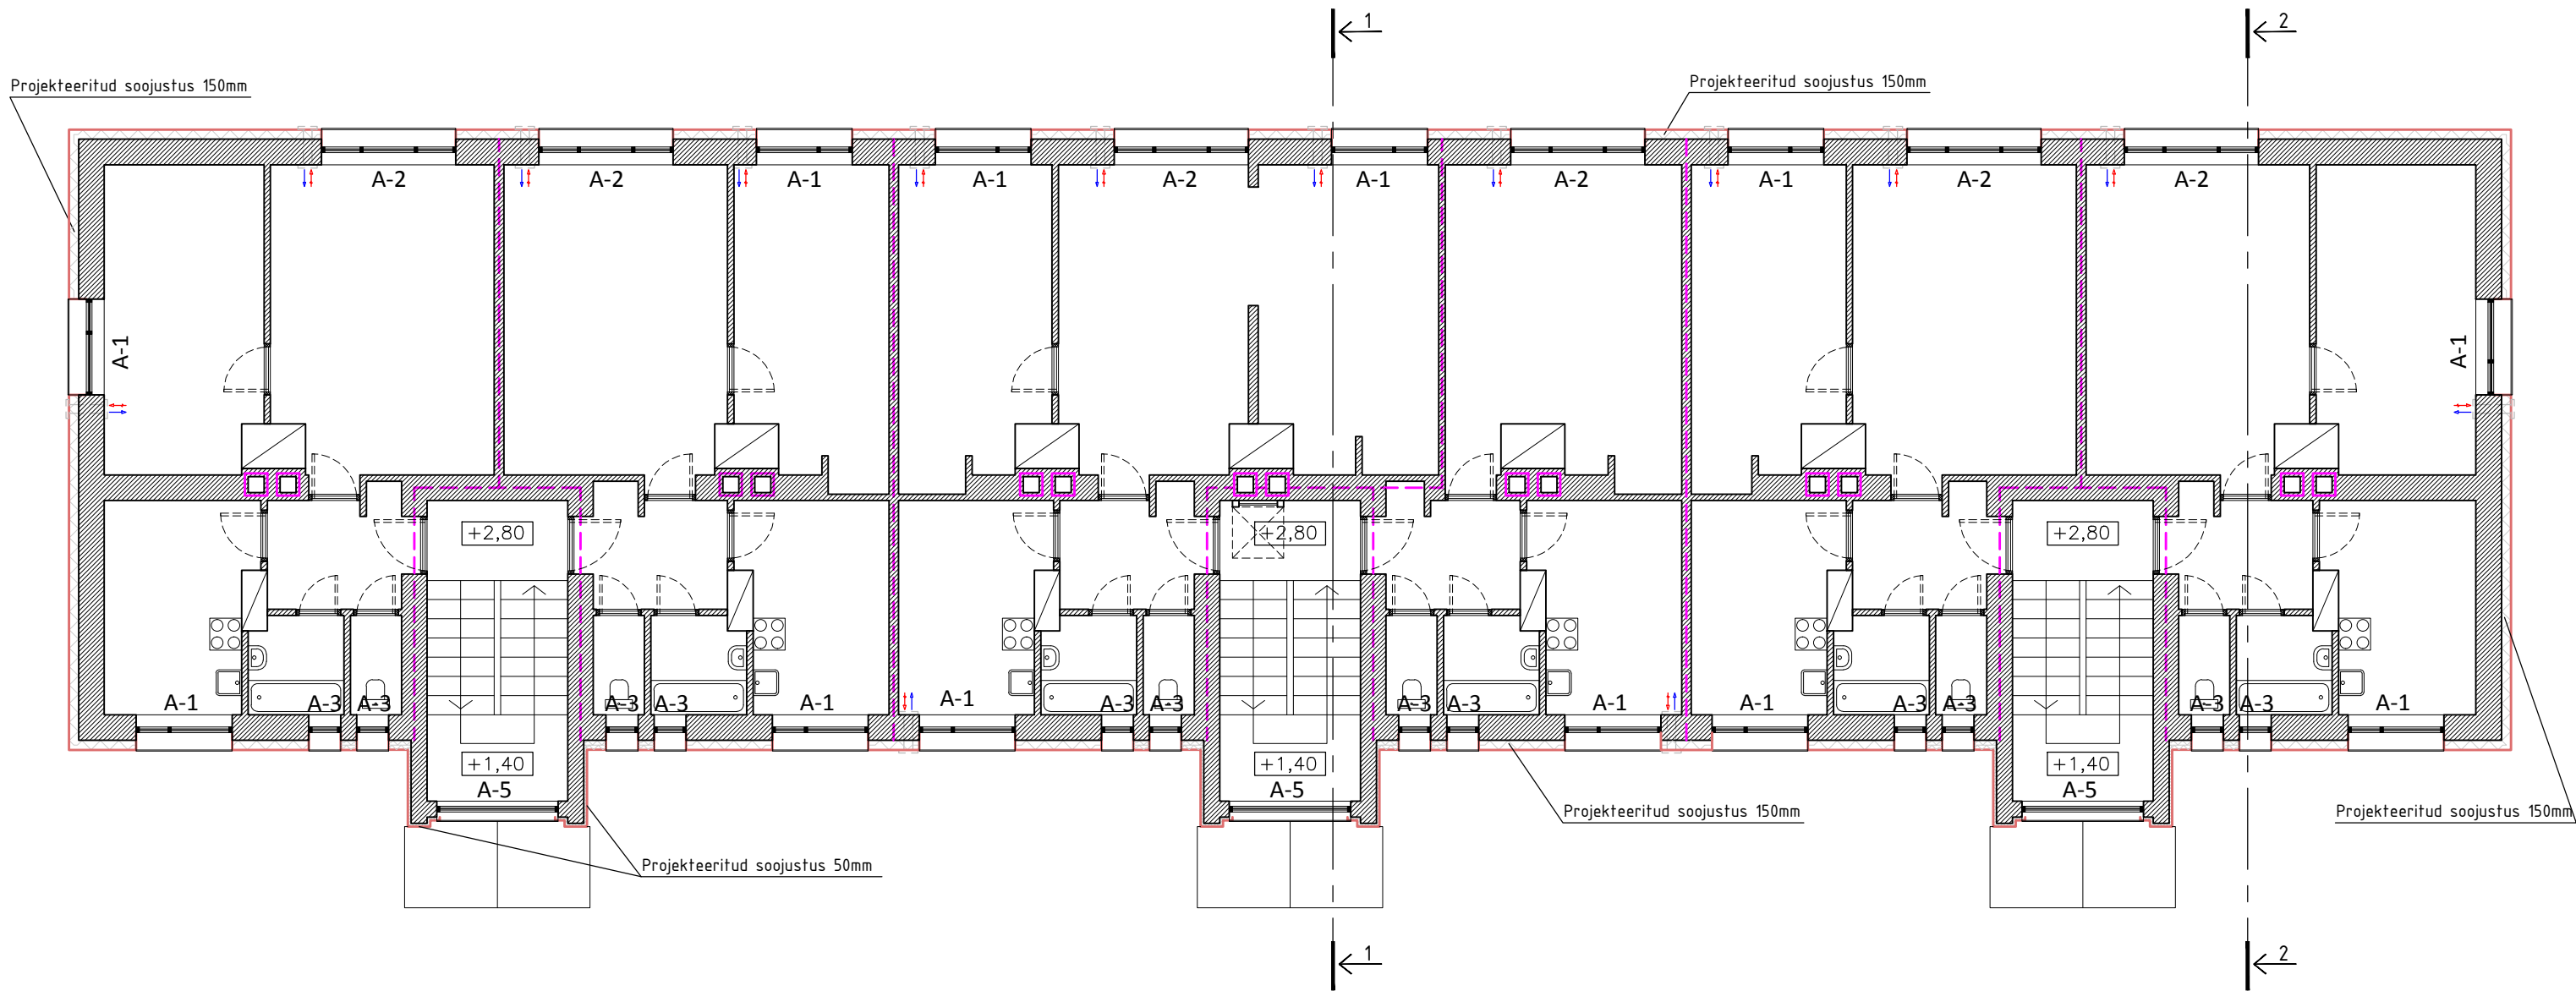

- TINGMÄRGID:
- Projekteeritud fassaadisoojustus, 150mm
  - Olemasolev välissein
  - Tuletõkkesektiooni piir EI-60
  - Projekteeritud ventilatsiooniagregaat

MÄRKUSED:

- Kõiki projektis esitatud materjale on lubatud asendada samaväärsetega.
- Enne lõppviimistlusmaterjalide tellimist kooskõlastada värvitoonid Tellijaga.
- Kõik mõõdud kontrollida ja täpsustada objektil.
- Kõikide toodete paigaldamisel tuleb lähtuda paigaldusjuhenditest ning materjalide tootjate soovitudest/ettekirjutustest.

|   |                                                 |                                         |             |        |
|---|-------------------------------------------------|-----------------------------------------|-------------|--------|
| <div><div><div></div></div><div>TERMOPILT</div></div> <p>Riia mnt. 106, Pärnu<br/>Tel (+372) 6016500<br/>www.termopilt.ee<br/>OÜ TERMOPILT<br/>Registrikood: 11216921<br/>MTR: EEP000638</p> | Töö nimetus:                                    | Hoone renoveerimise projekt<br>Tartumaa |             |        |
|   | Joonise nimetus:                                | Teise korruse plaan                     |             |        |
|   | Projektijuht                                    | L.Luusepp                               | Töö nr.     | 088    |
|   | Vastutav spets.                                 | L.Luusepp                               | Stadium.    | PP     |
|   | Tehnik                                          | L.Luusepp                               | Kaust nr.   | I-AR   |
|   | Tellija:                                        |                                         | Joonise nr: | AR-003 |
|   | Sihtasutus Kredex<br>Hobujaama 4, Tallinn 10151 |                                         | Leht/lehti: | 1/1    |