


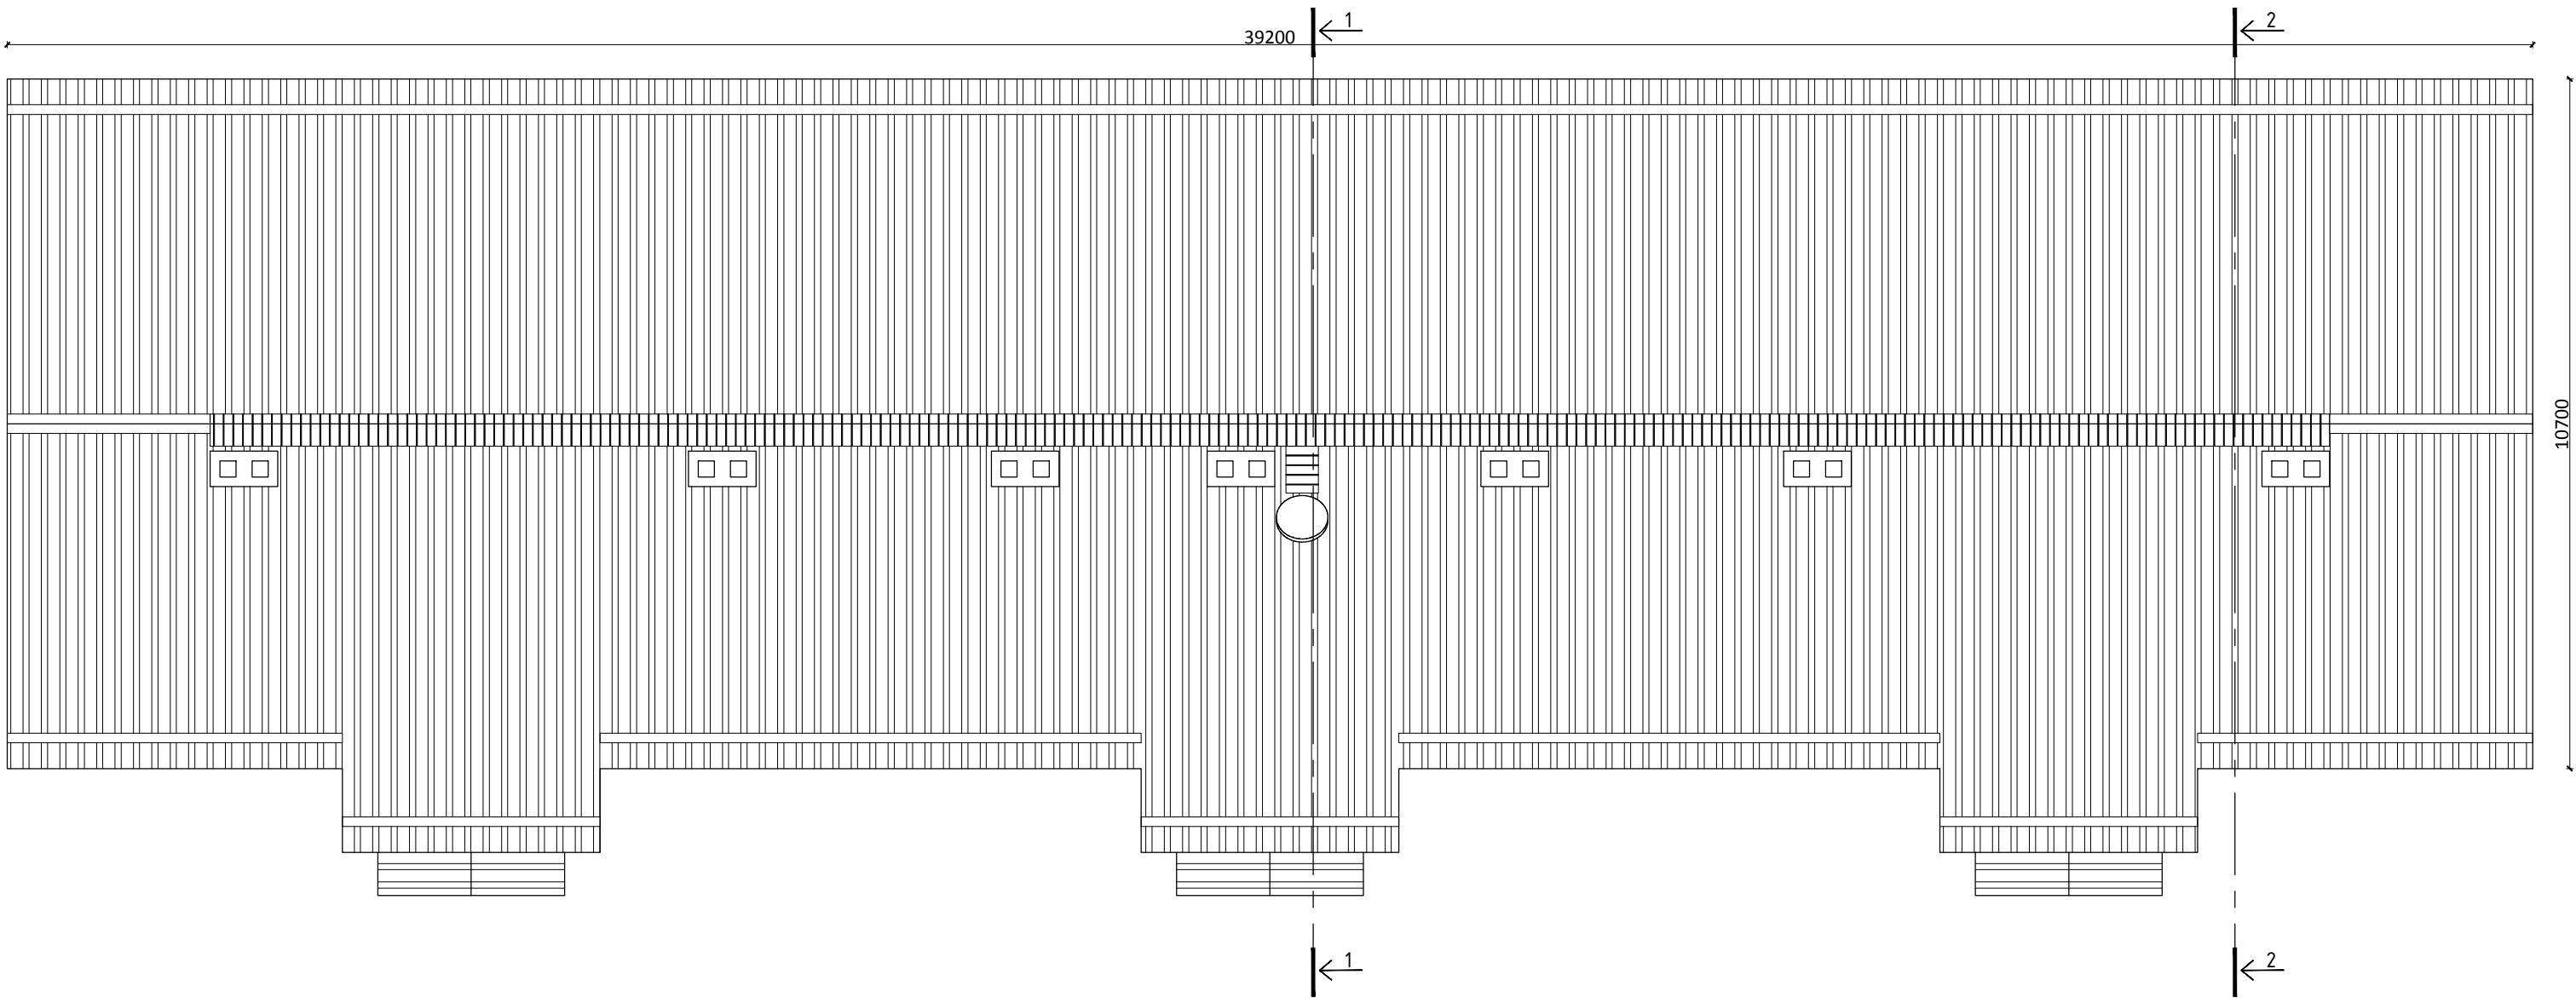

- TINGMÄRGID:
- Projekteeritud ZN kattega teraskatusekate, profiil PP20
 - Projekteeritud käigutee laiusega 500mm
 - Projekteeritud katuseluuk
 - Projekteeritud lumetõke

MÄRKUSED:

- Kõiki projektis esitatud materjale on lubatud asendada samaväärsetega.
- Kõik mõõdud kontrollida ja täpsustada objektil.
- Kõikide toodete paigaldamisel tuleb lähtuda paigaldusjuhenditest ning materjalide tootjate soovitustest/ettekirjutustest.
- Paigaldada sademeveerennid ja -torustik.

TERMOPILT Riia mnt. 106, Pärnu Tel (+372) 6016500 www.termopilt.ee OÜ TERMOPILT Registrikood: 11216921 MTR: EEP000638	Töö nimetus:			Töö nr.	Stadium.	Kaust nr.
	Hoone renoveerimise projekt			088	PP	I-AR
	[REDACTED] Tartumaa					
	Joonise nimetus:			Joonise nr:	AR-004	
	Katuse plaan			Leht/lehti:	1/1	
	Projektijuht	L.Luusepp		Mõõtkava:	1:100	
	Vastutav spets.	L.Luusepp		Kuupäev:	24.08.2012	
	Tehnik	L.Luusepp		Trükitud:	24.08.2012	
				Faili nimi:	088-PP-AR-0.dwg	
	Tellija:			Sihtasutus Kredex		
			Hobujaama 4, Tallinn 10151			