


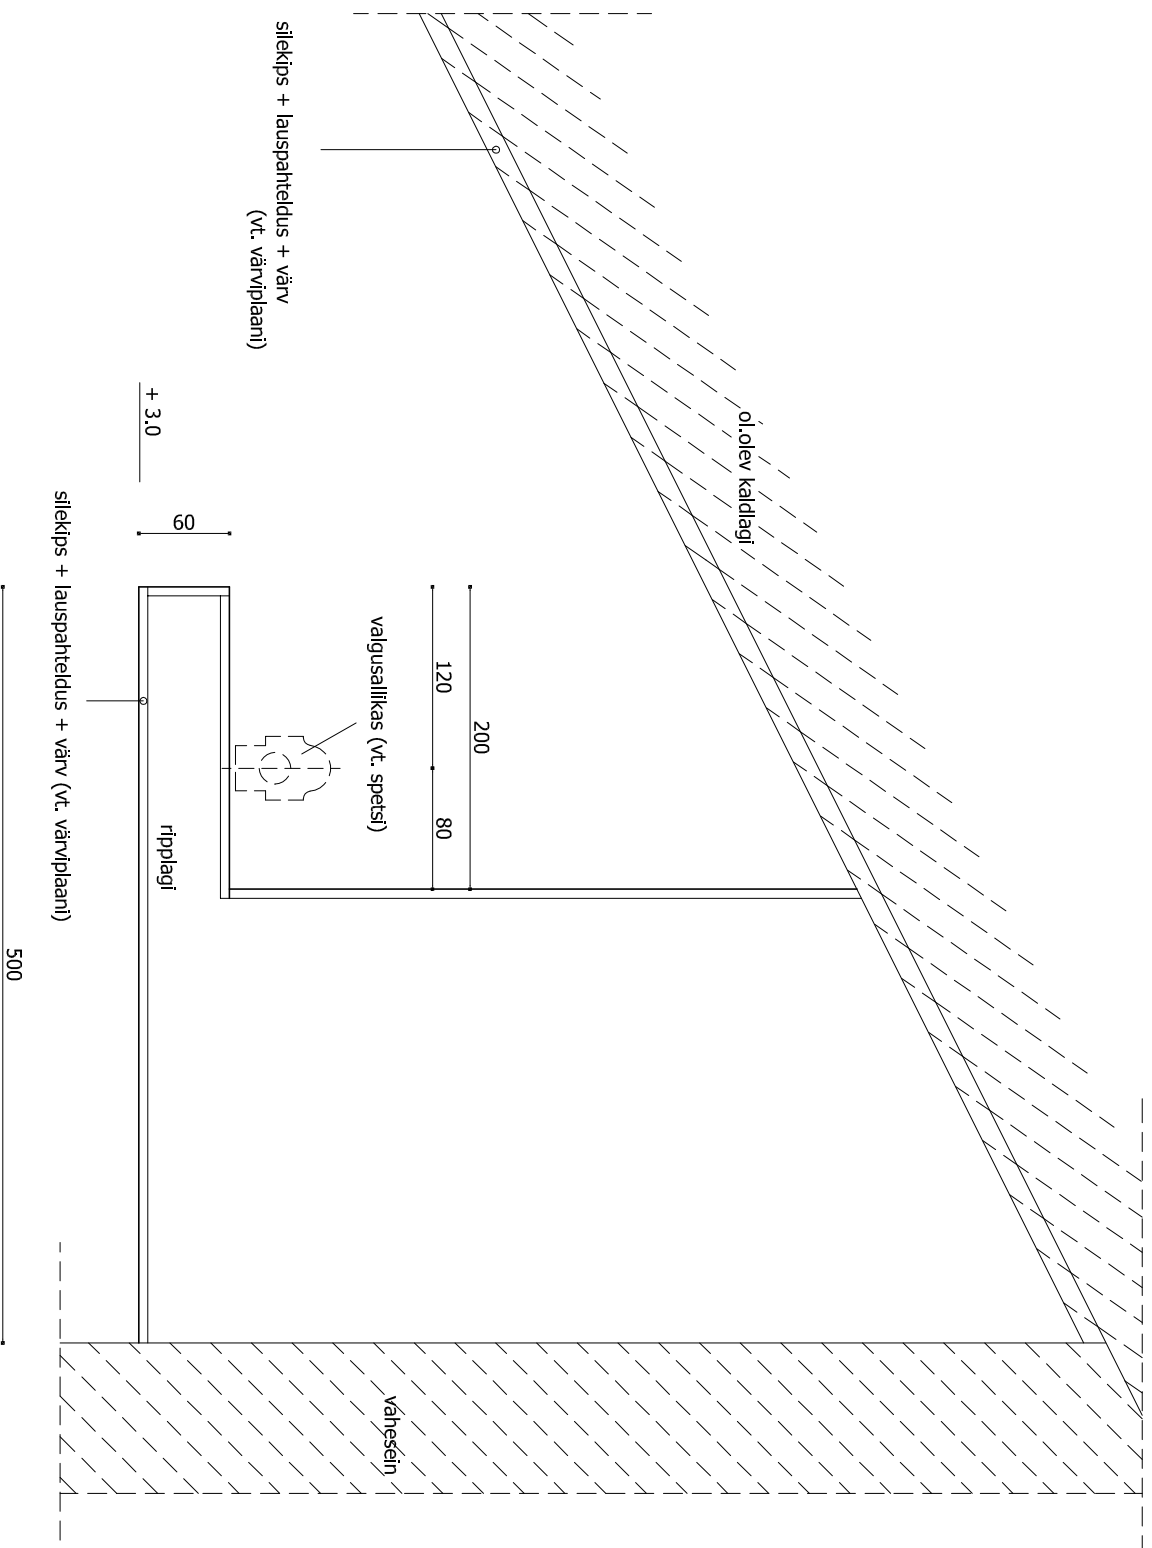

objekt:	ERAMU Rannamõisa	joonise nr:	SA-6.2
joonis:	RIPPLAE SÕLM / S-2	mõõtkava:	M 1:5
steeanitekt:	56 639 338 Janno Roos 52 00 876 Anne Saarniit	formaat:	A4
		staadium:	põhiprojekt
		kuupäev:	15.10.2009
		muudatus:	-

Ruumilabor OÜ, Niine 11, Tallinn tel: 663 3697 e-mail: ruumilabor@ruumilabor.ee www.ruumilabor.ee

ruumilabor