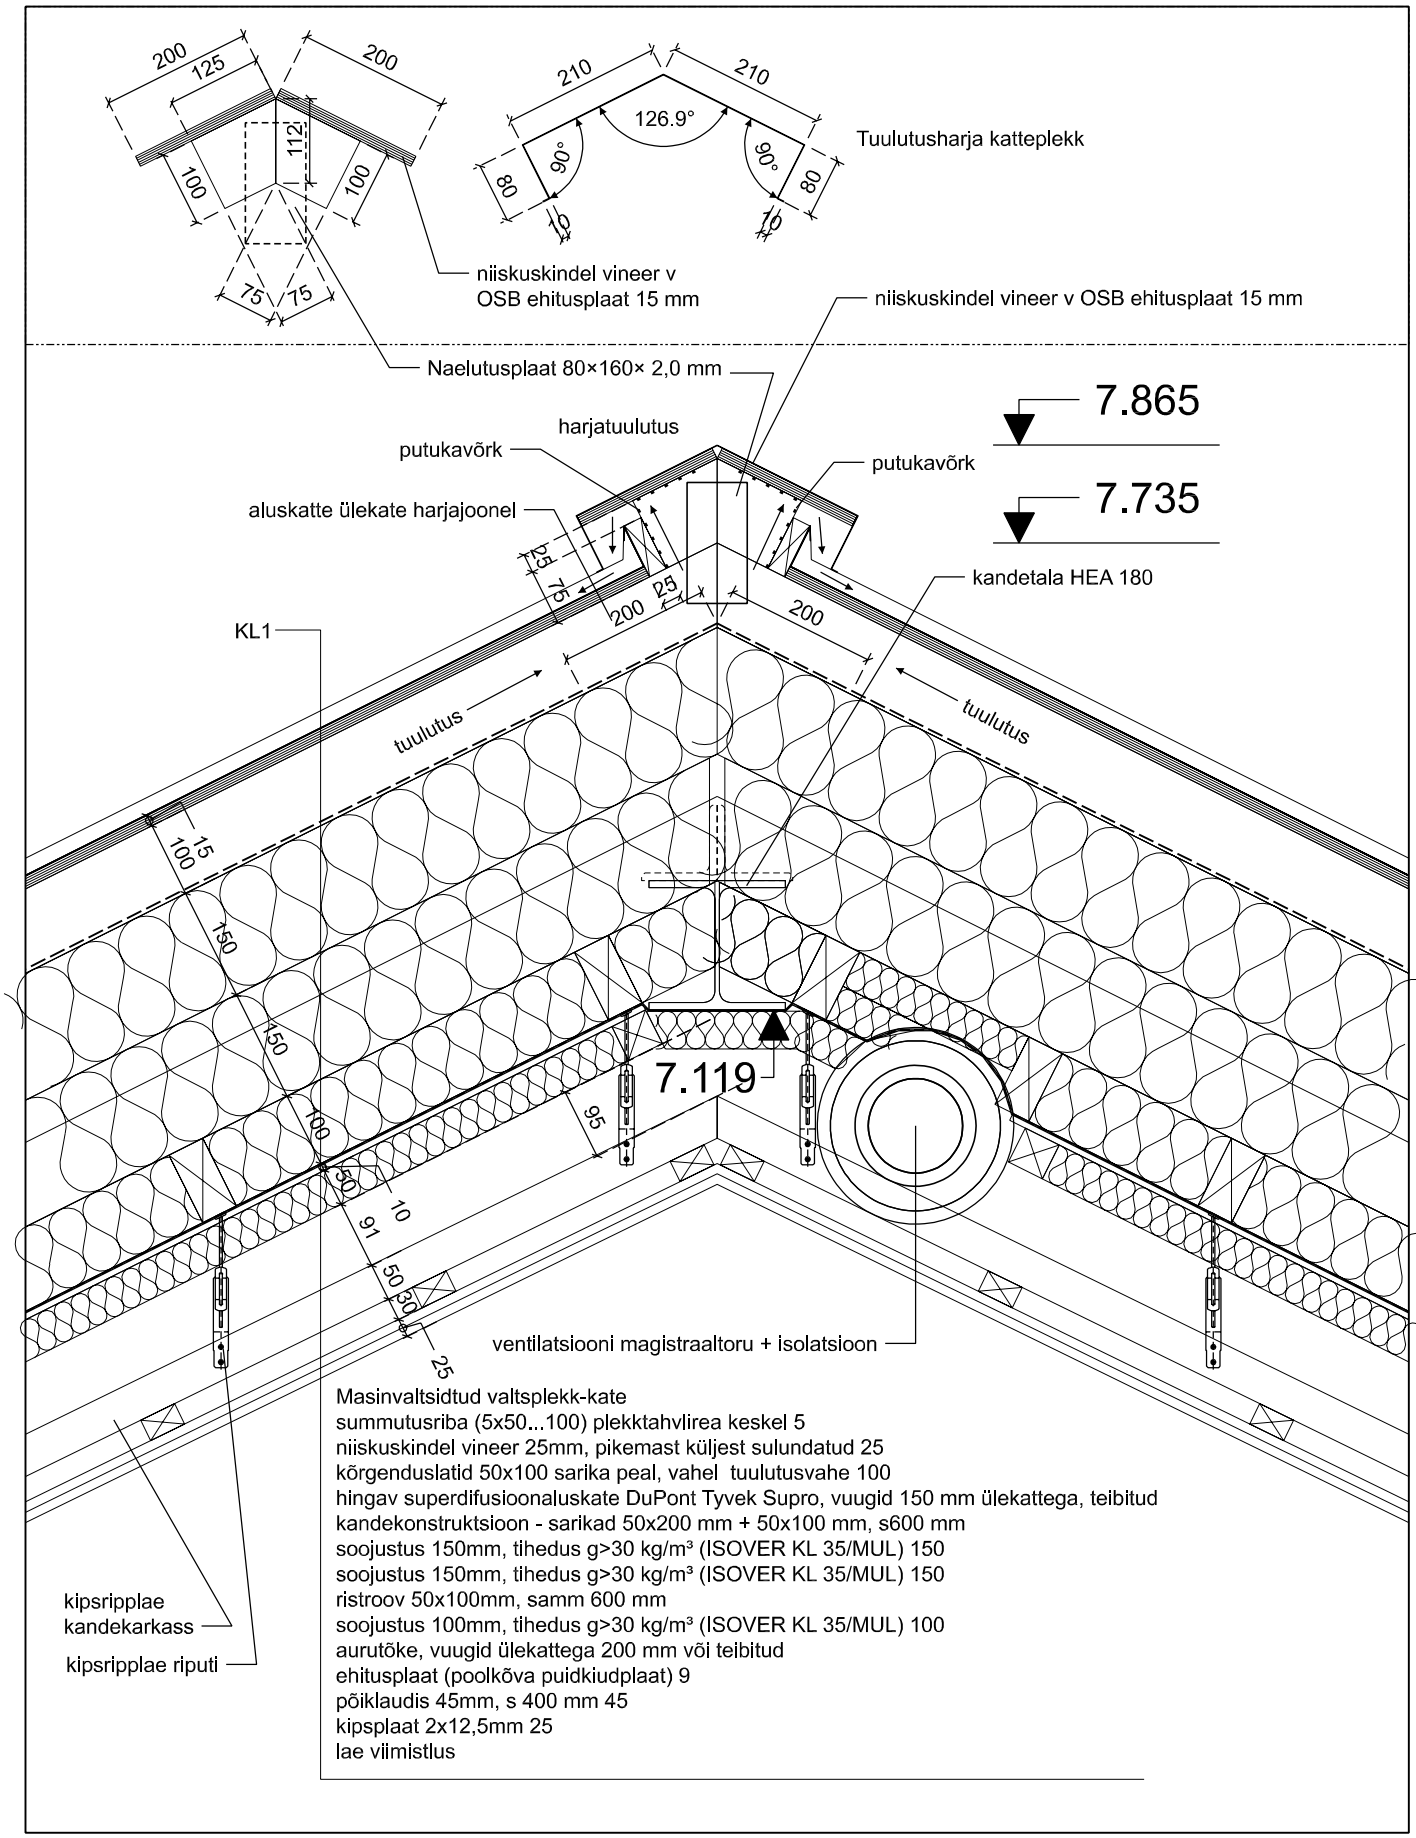

Masinvaltsidtud valtsplekk-kate
summutusriba (5x50...100) plekktahvlirea keskel 5
niiskuskindel vineer 25mm, pikemast küljest sulundatud 25
kõrgenduslatid 50x100 sarika peal, vahel tuulutusvahe 100
hingav superdifusioonaluskate DuPont Tyvek Supro, vuugid 150 mm ülekattega, teibitud
kandekonstruktsioon - sarikad 50x200 mm + 50x100 mm, s600 mm
soojustus 150mm, tihedus g>30 kg/m³ (ISOVER KL 35/MUL) 150
soojustus 150mm, tihedus g>30 kg/m³ (ISOVER KL 35/MUL) 150
ristroov 50x100mm, samm 600 mm
soojustus 100mm, tihedus g>30 kg/m³ (ISOVER KL 35/MUL) 100
aurutõke, vuugid ülekattega 200 mm või teibitud
ehitusplaat (poolkõva puidkiudplaat) 9
põiklaudis 45mm, s 400 mm 45
kipsplaat 2x12,5mm 25
lae viimistlus

Muudatus:	.	.	.	.
Kooskõlastan:		Kuupäev:	Jrk nr:	

AGABUS I ENDJÄRV I TRUVERK I ARHITEKTID

Agabus, Endjärv & Truverk Arhitektid OÜ EP 105 25910-0001 GSM: 5518884; 5087078; mart@aet-arhitektid.ee; illimar@aet-arhitektid.ee

Tellija:	Meelis Riimaa	Töö nr:	199-08
Objekt:	Eramu / Metsanurga, Rannamõisa küla, Harku vald	Staadium:	Põhiprojekt
Joonis:	detail D-17	Joonise nr:	D-17 .
Objekti autor:	Mart Kadarik	Mõõtkava:	1:10
Projekteeris:	Mart Kadarik	Kuupäev:	21.12.2009
Projektijuht:	Illimar Truverk	Faili nimi:	metsanurga pp.dgn