
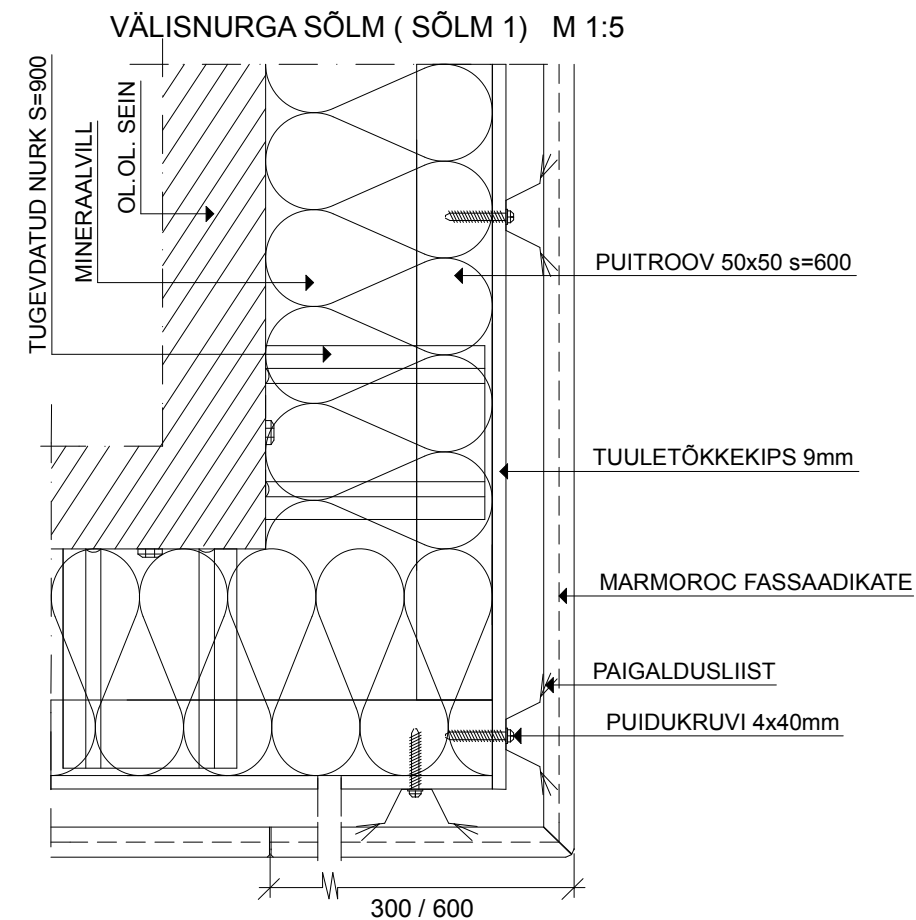
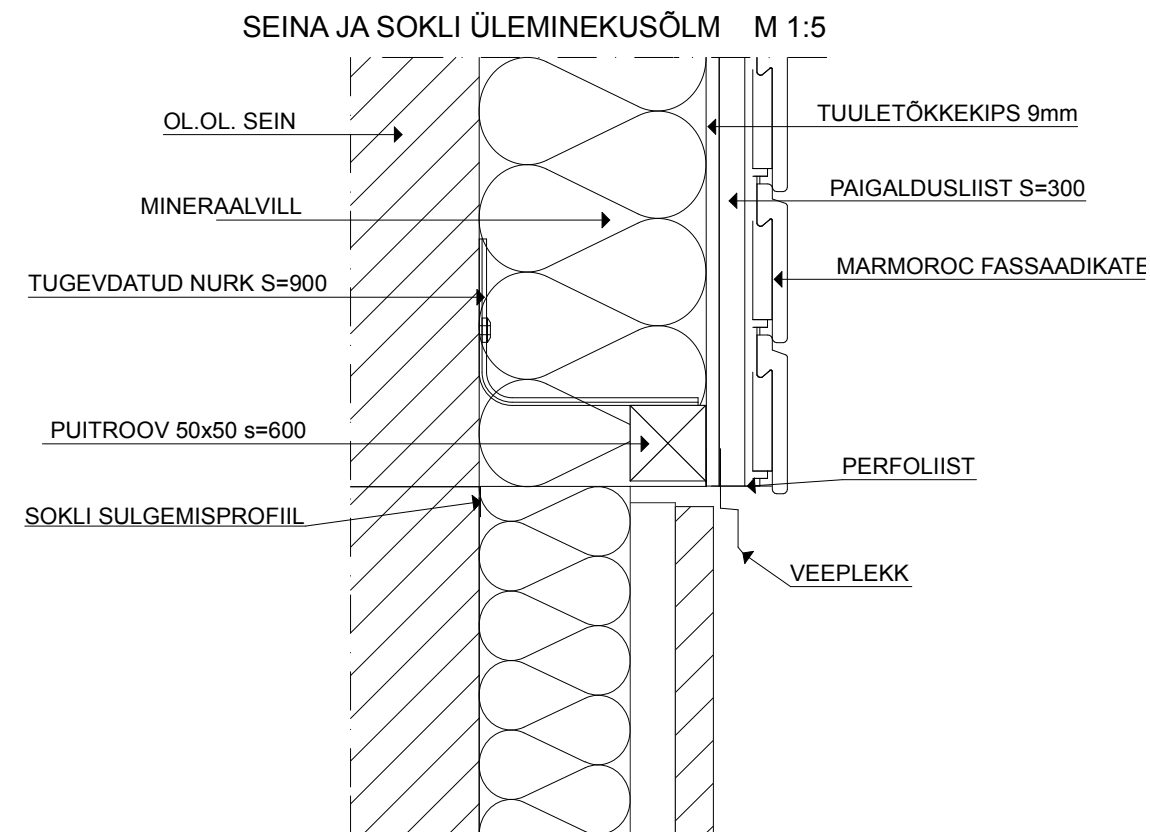


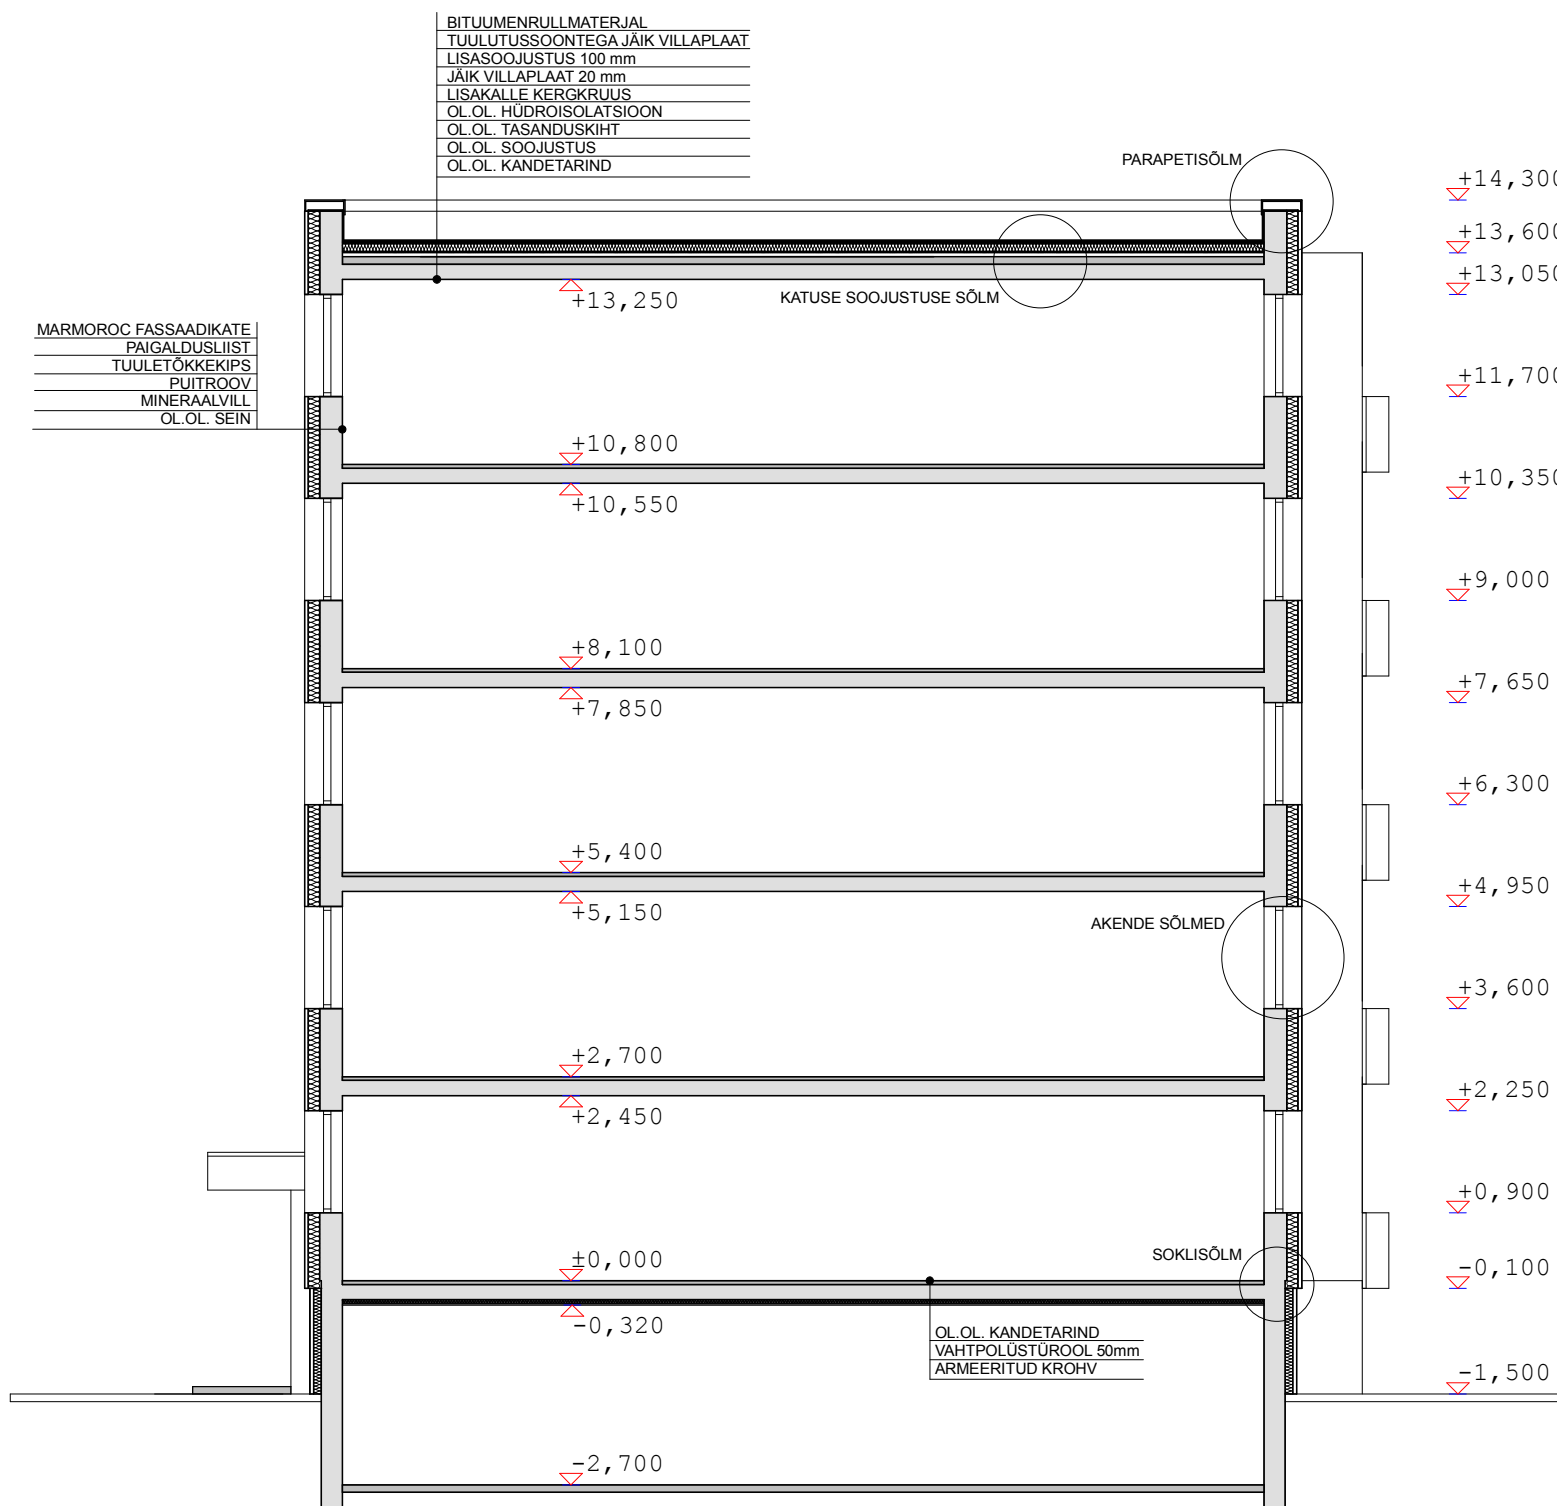

Tellija: KÜ NISSI-41	KORTERELAMU REKONSTRUEERIMISPROJEKT Nissi vald, Riisipere alevik, Metsa tn 20		Töö nr 47-2012	
	Joonis: LÕIGE - SÖLMED		Joonise nr: A-2	Mõõt: 1:100
	Projektijuht: Arhitekt:	Tõnu Pippar Kristina Sepp		
				27.06.2012