


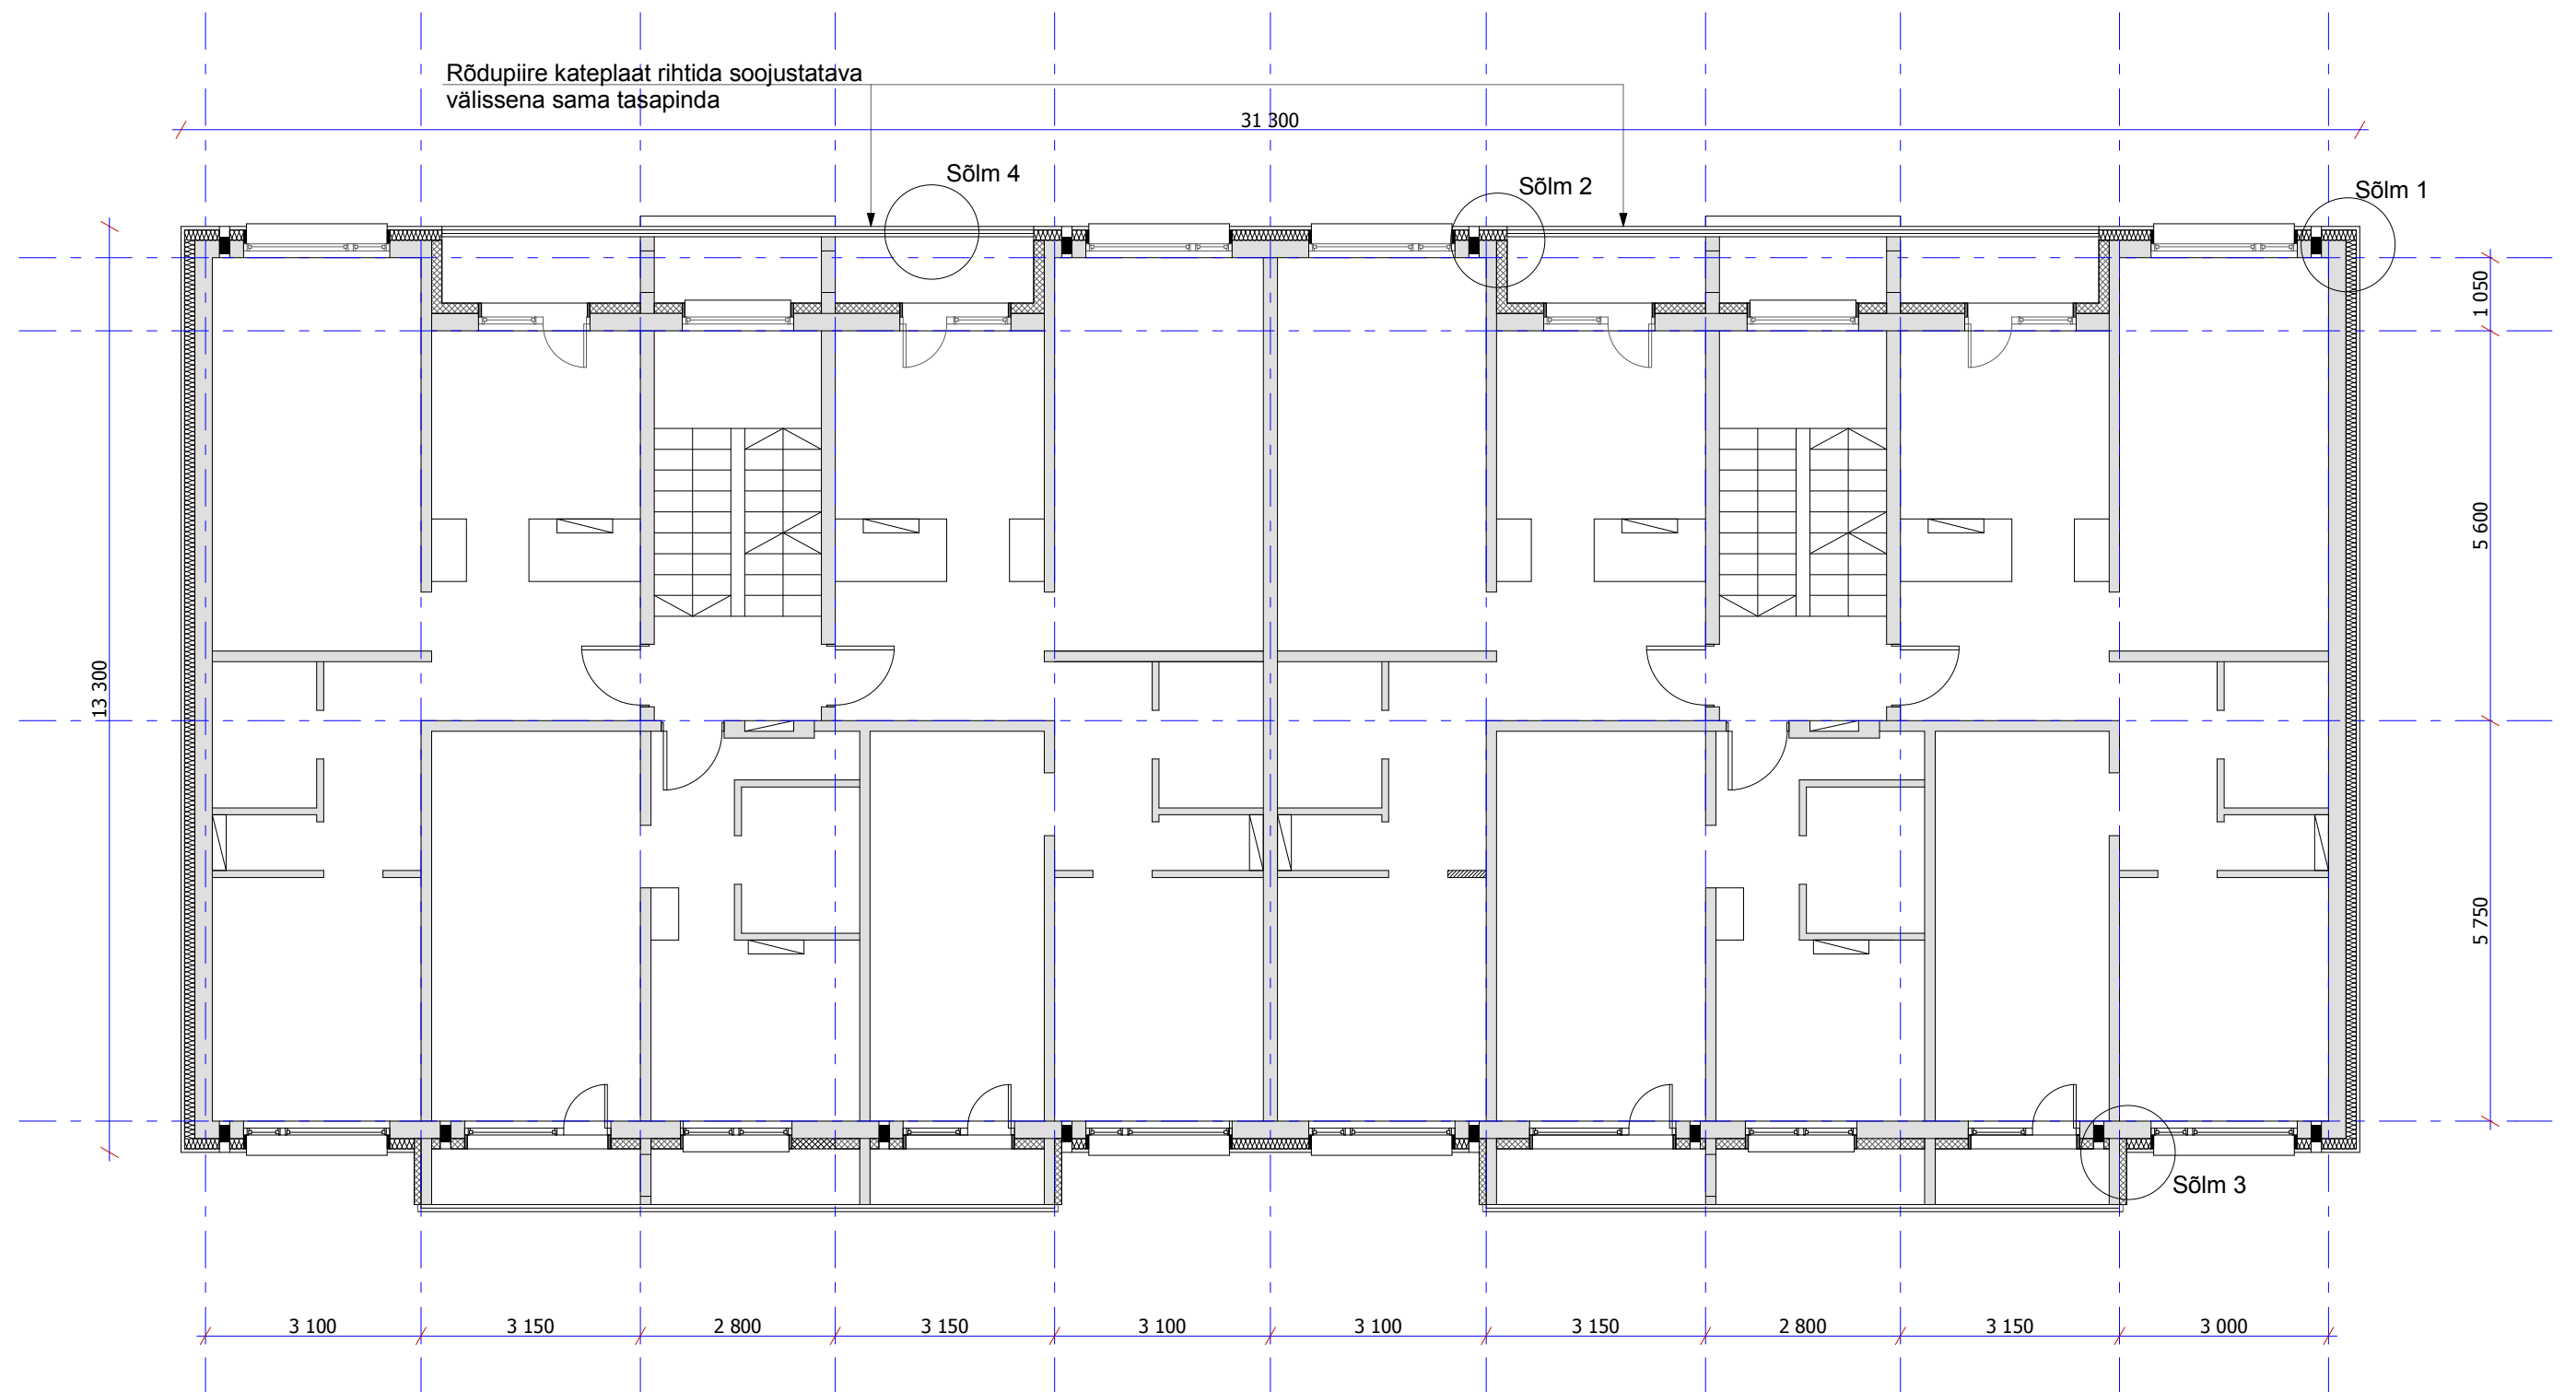

# MÄRKUS:

1. KÕIK JOONISTEL OLEVAD MÕÕDUD ENNE EHTAMISE ALGUST TÄPSUSTADA JA KONTROLLIDA. VAJADUSEL TEHA KONTROLLMÕÕTMISED ENNE HINNAPAKKUMISE TEGEMIST.

|                                                                                       |                                                                                  |                              |                    |                |
|---------------------------------------------------------------------------------------|----------------------------------------------------------------------------------|------------------------------|--------------------|----------------|
| Tellija:<br>KÜ NISSI-41                                                               | KORTERELAMU REKONSTRUEERIMISPROJEKT<br>Nissi vald, Riisipere alevik, Metsa tn 20 |                              | Töö nr<br>47-2012  |                |
|  | Joonis:<br>II - V KORRUSE PLAAN                                                  |                              | Joonise nr:<br>A-1 | Mõõt:<br>1:100 |
|                                                                                       | Projektijuht:<br>Arhitekt:                                                       | Tõnu Pippar<br>Kristina Sepp |                    | 27.06.2012     |