


- ♂ Lüliti
- ♂ Timmerdatav lüliti
- ♂ Veksellüliti
- △ 1-ne pistikupesa
- △ 2 Individuaalset pistikupesa ühes raamis
- △ 3 Individuaalset pistikupesa ühes raamis
- ⊕ Pistikupesa IP44, süvispaigaldus
- ⊕ Süvisatav valgusti
- ⊕ Rippvalgusti
- ⊕ Seinvalgusti
- ⊕ Lauvalgusti
- ⊕ Kaksik CAT6 sidepesa
- ⊕ Antenn
- Lumihooorvalgusti karniisi taga
- ▨ 3x400/230V Saunakeris

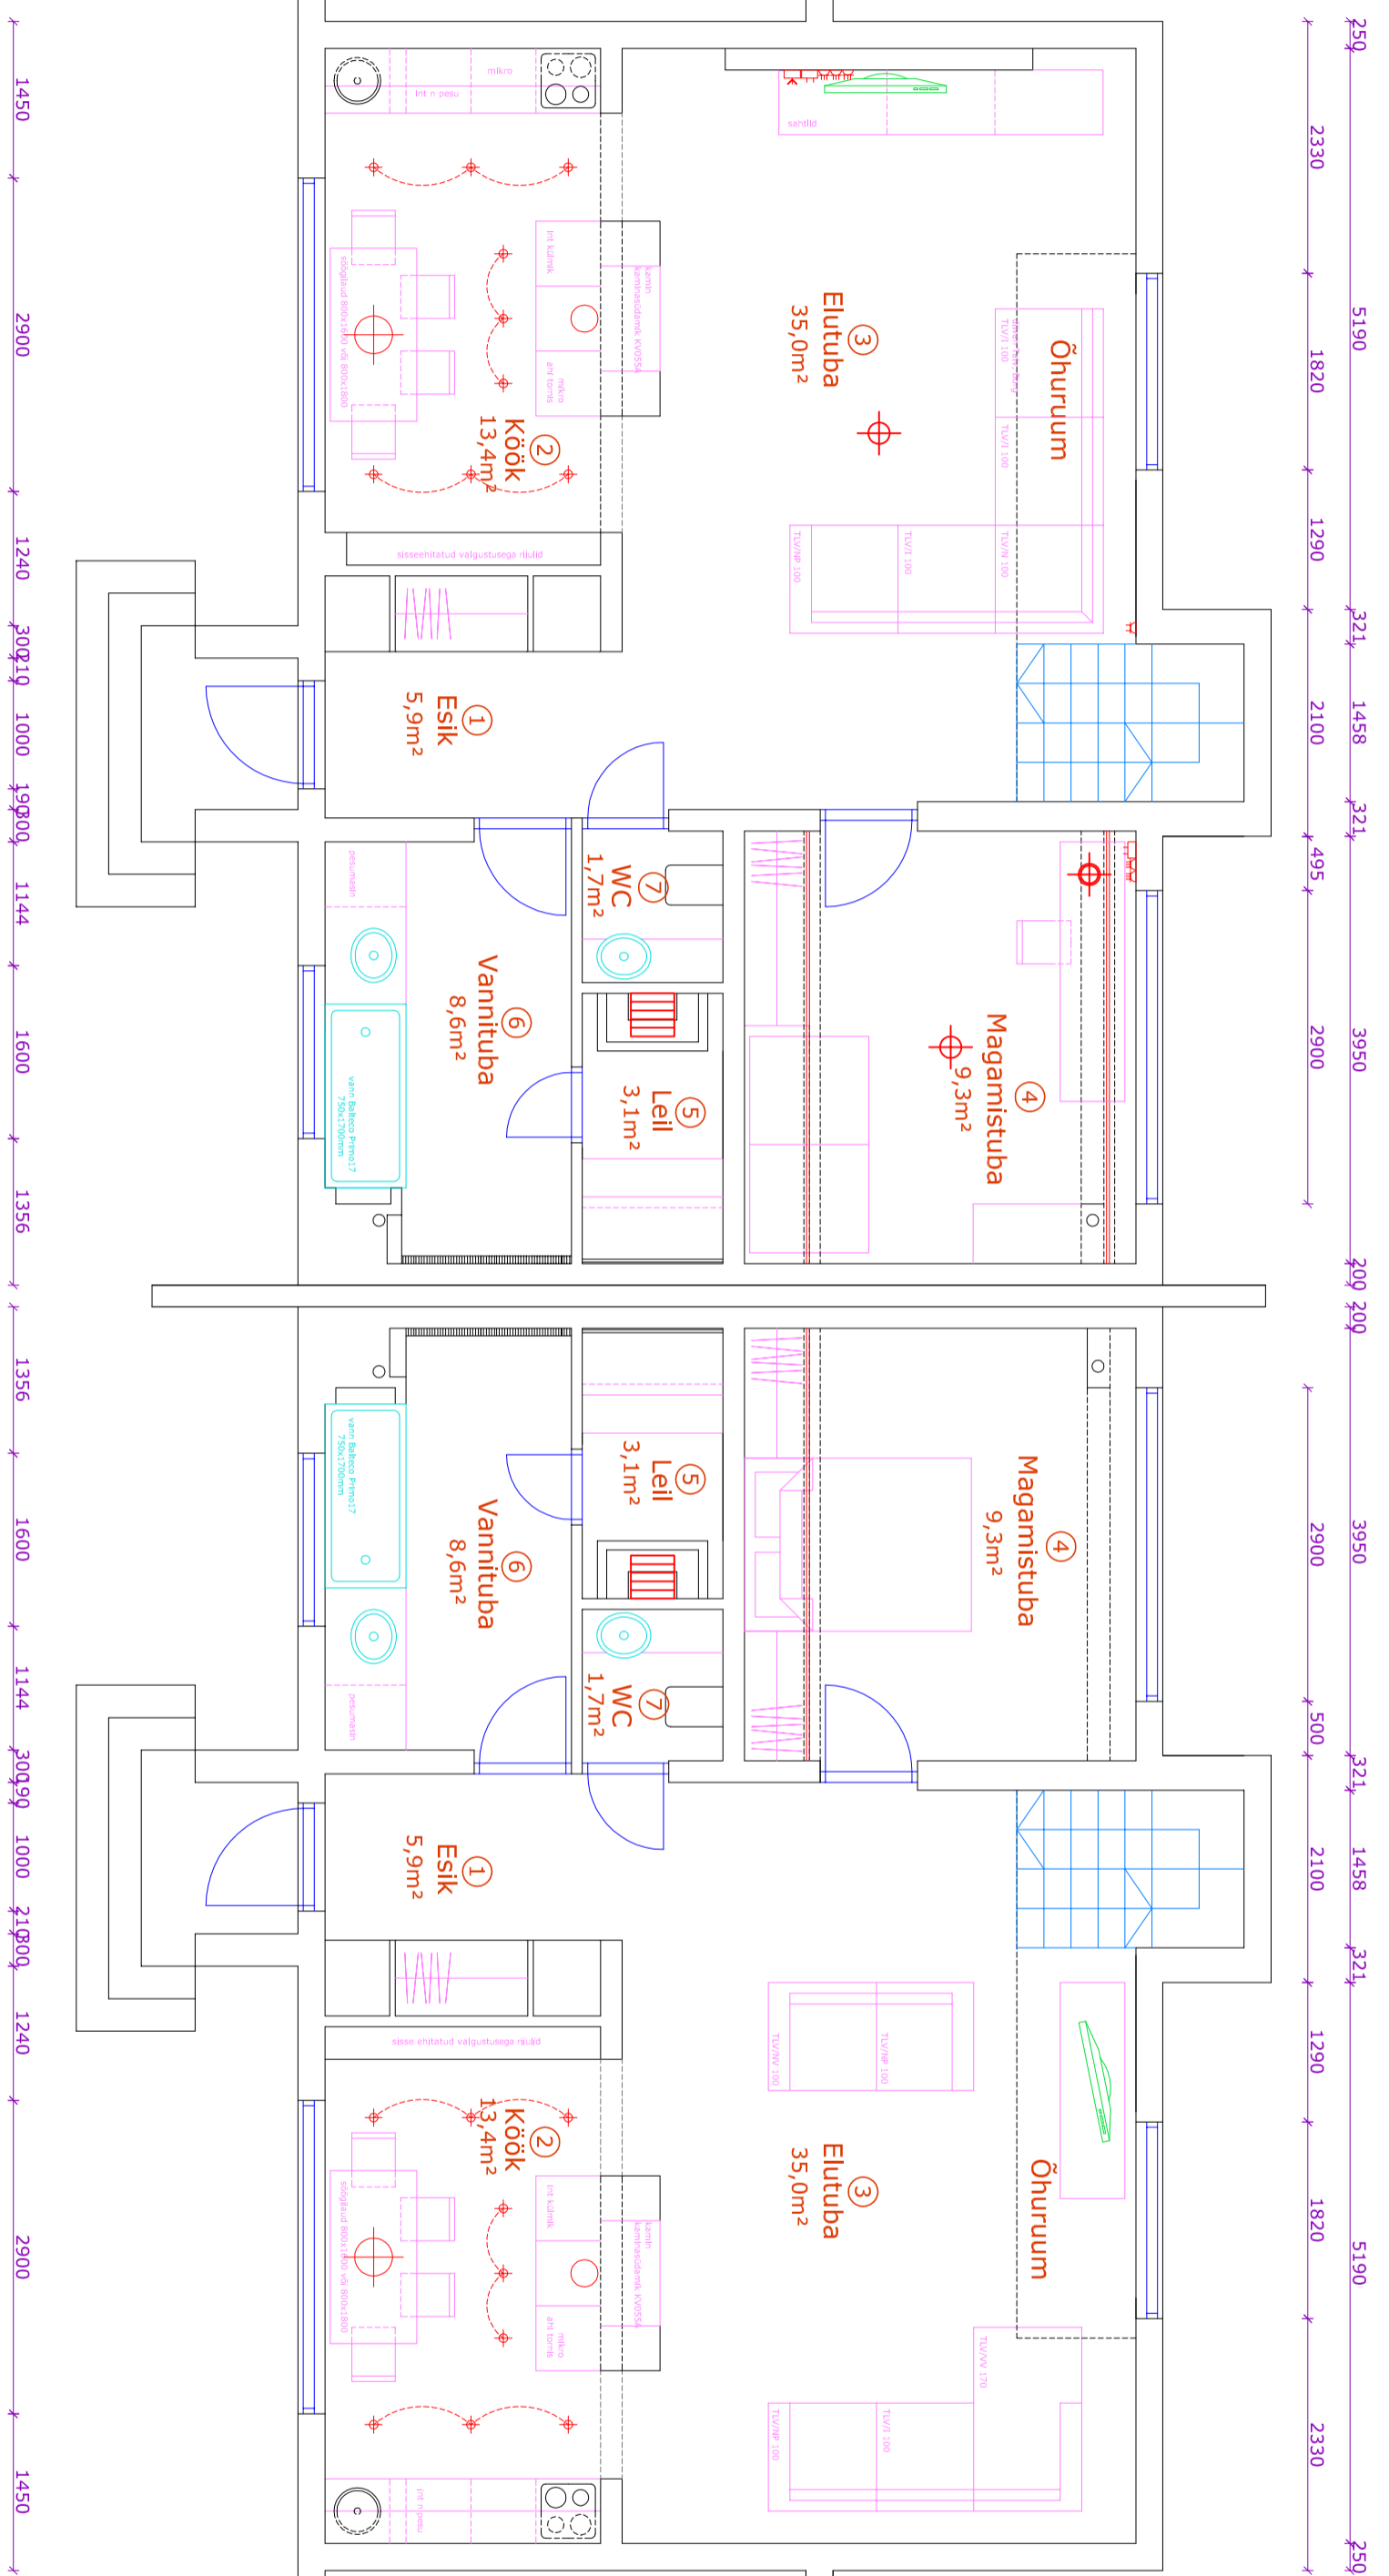

Märkused:

- *Kõik mõõdud täpsustada kõha järgi, antud mõõdud on projektjärgsed
- *Lülite paigaldus pörandast 1100mm, kui joonisel pole näidatud teisiti
- *Pistikupesade paigaldus pörandast 200mm, kui joonisel pole näidatud teisiti