

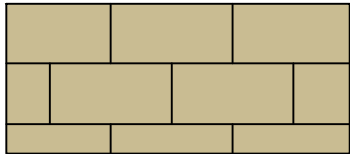


LOODUSKIVI - JURA Grey 400 x 600
VUUK - 3mm, MAPEI

 

LOODUSKIVI - Travertino 400x600
VUUK - 3mm, MAPEI

Töö nr.	0012/12	Stadium	EP	Muudatus	Mööb.	1:50 (A3)	Leht

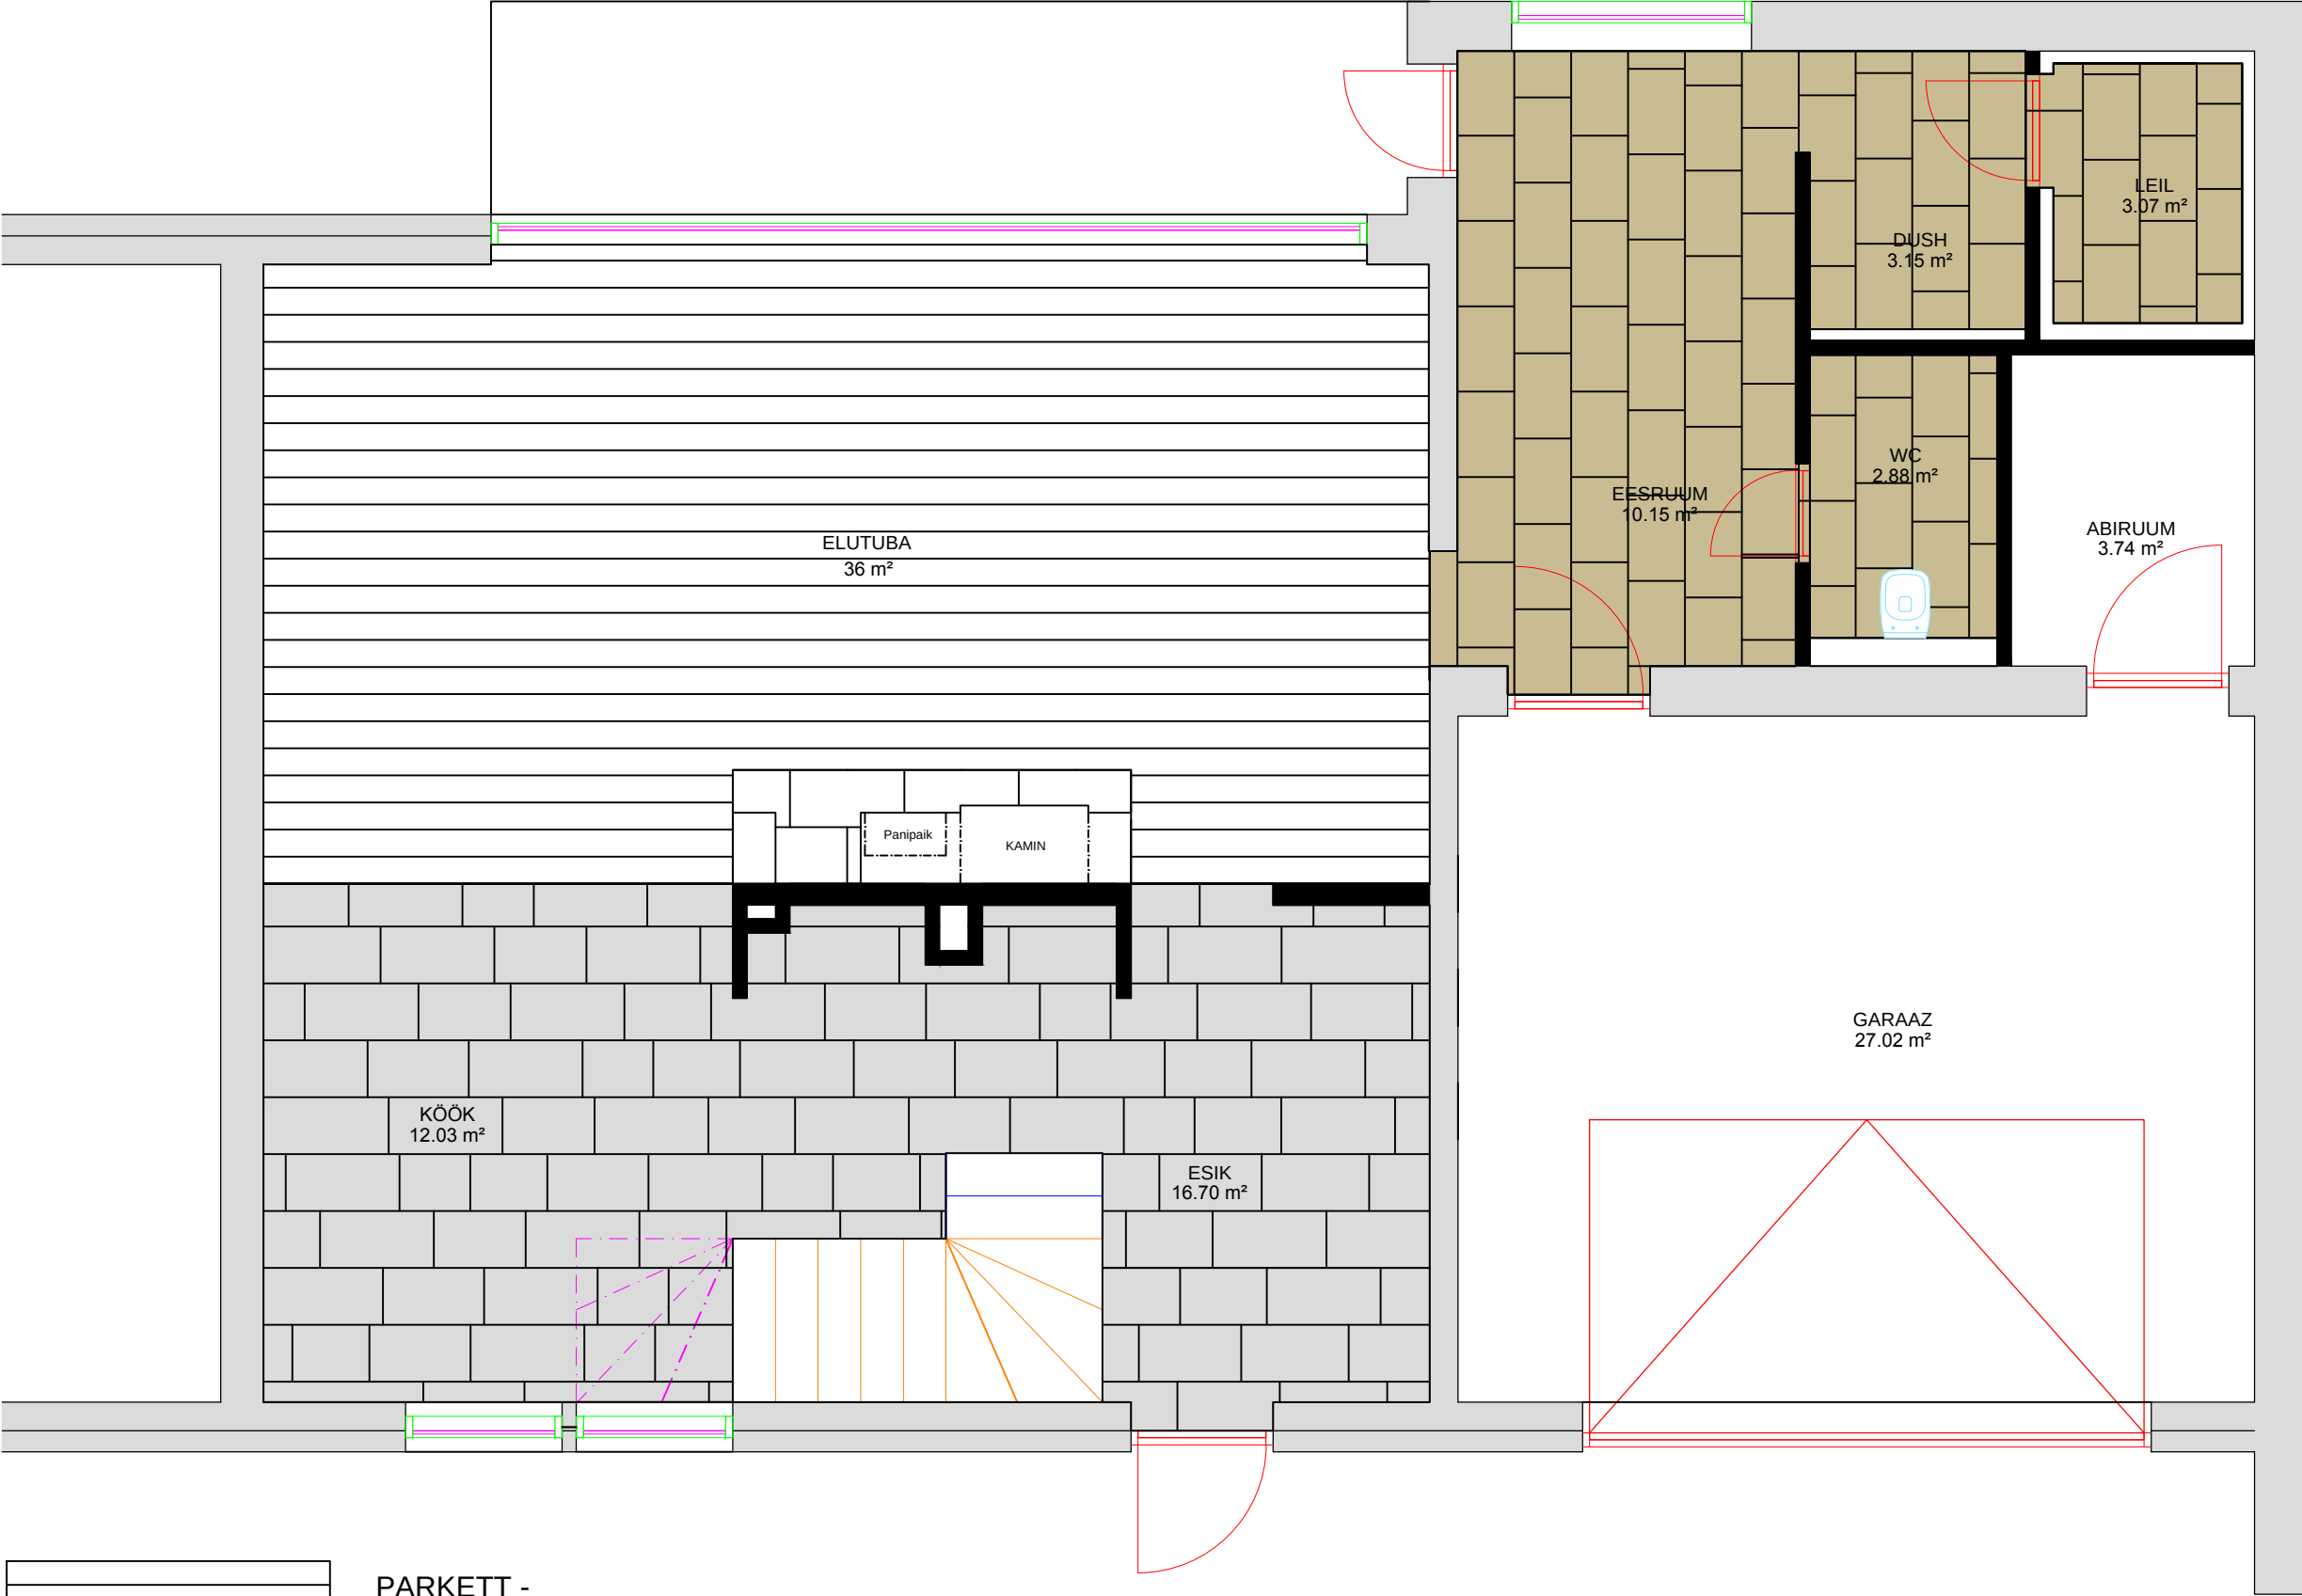

PARKETT -