



LOODUSKIVI - Travertino 400x600
VUUK - 3mm, MAPEI

 

PARKETT -

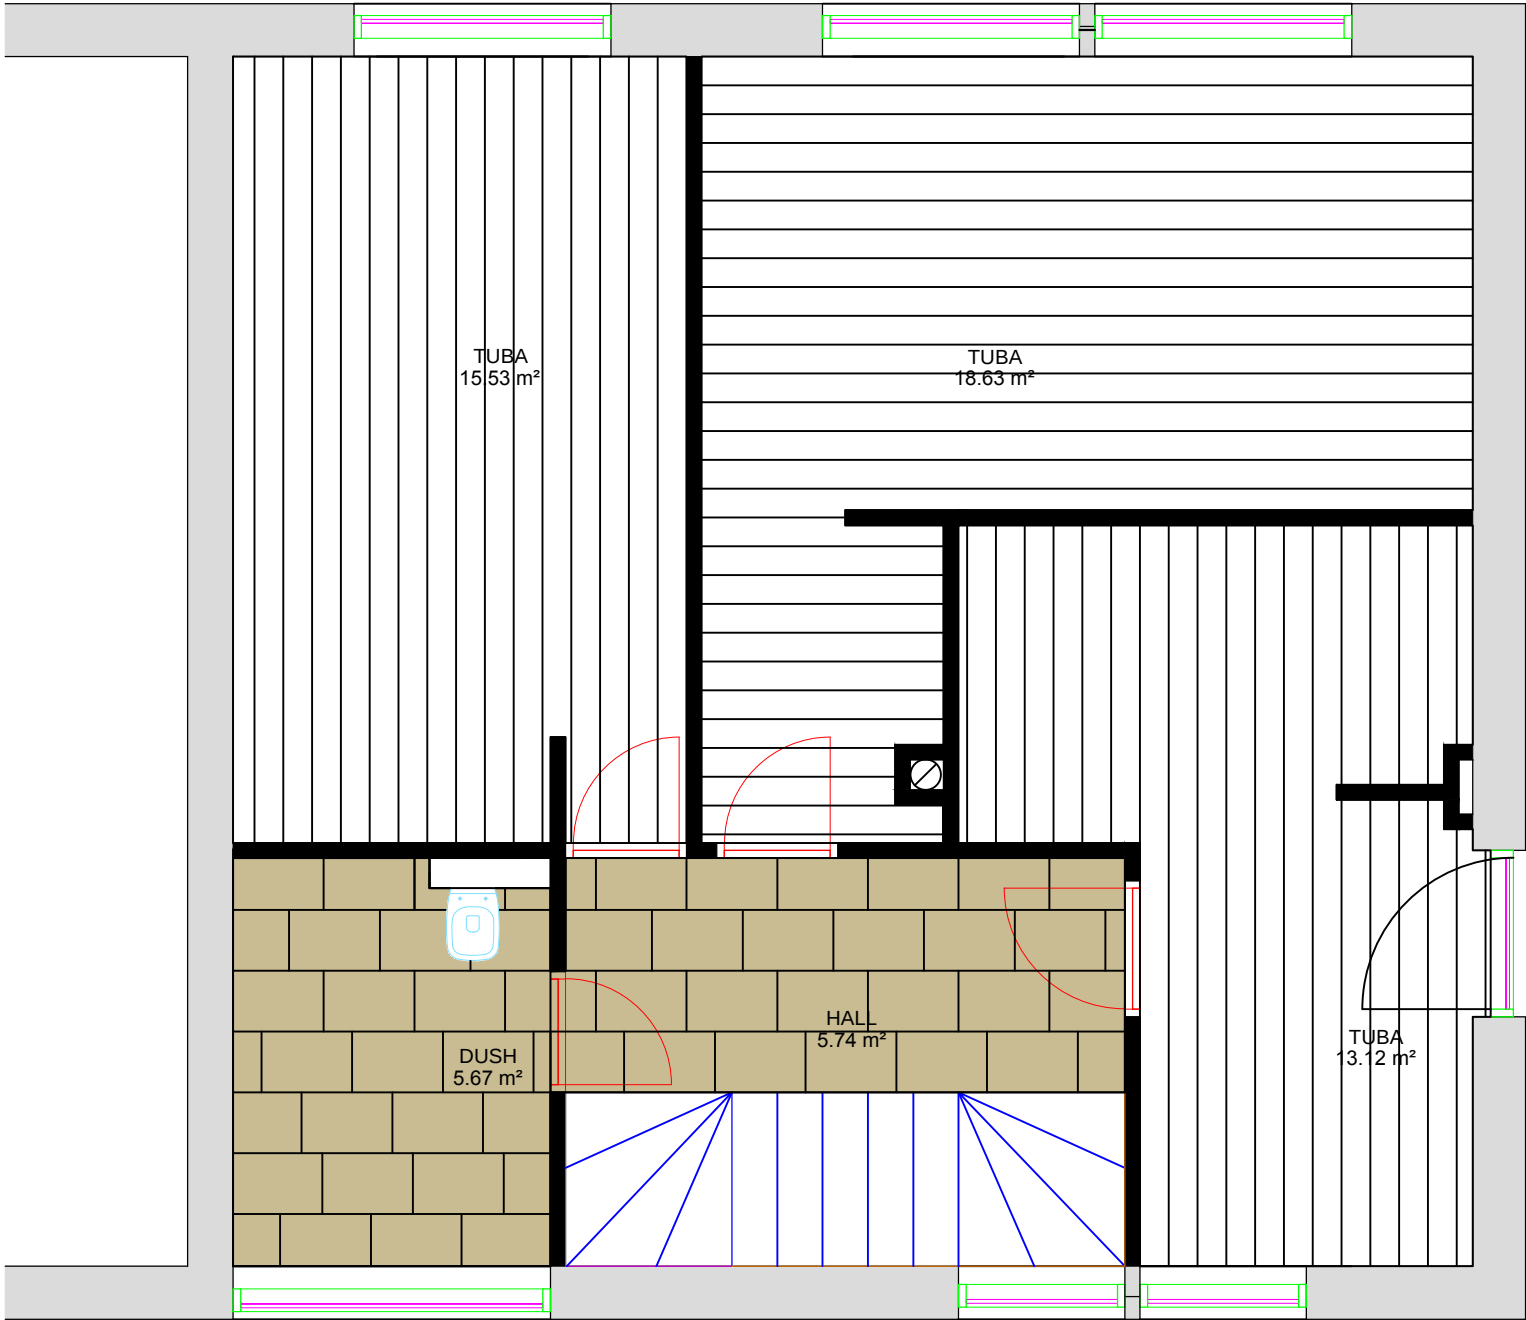

Töö nr.	0012/12
Stadium	EP
Muudatus	
Moot	1:50 (A3)
Leht	