


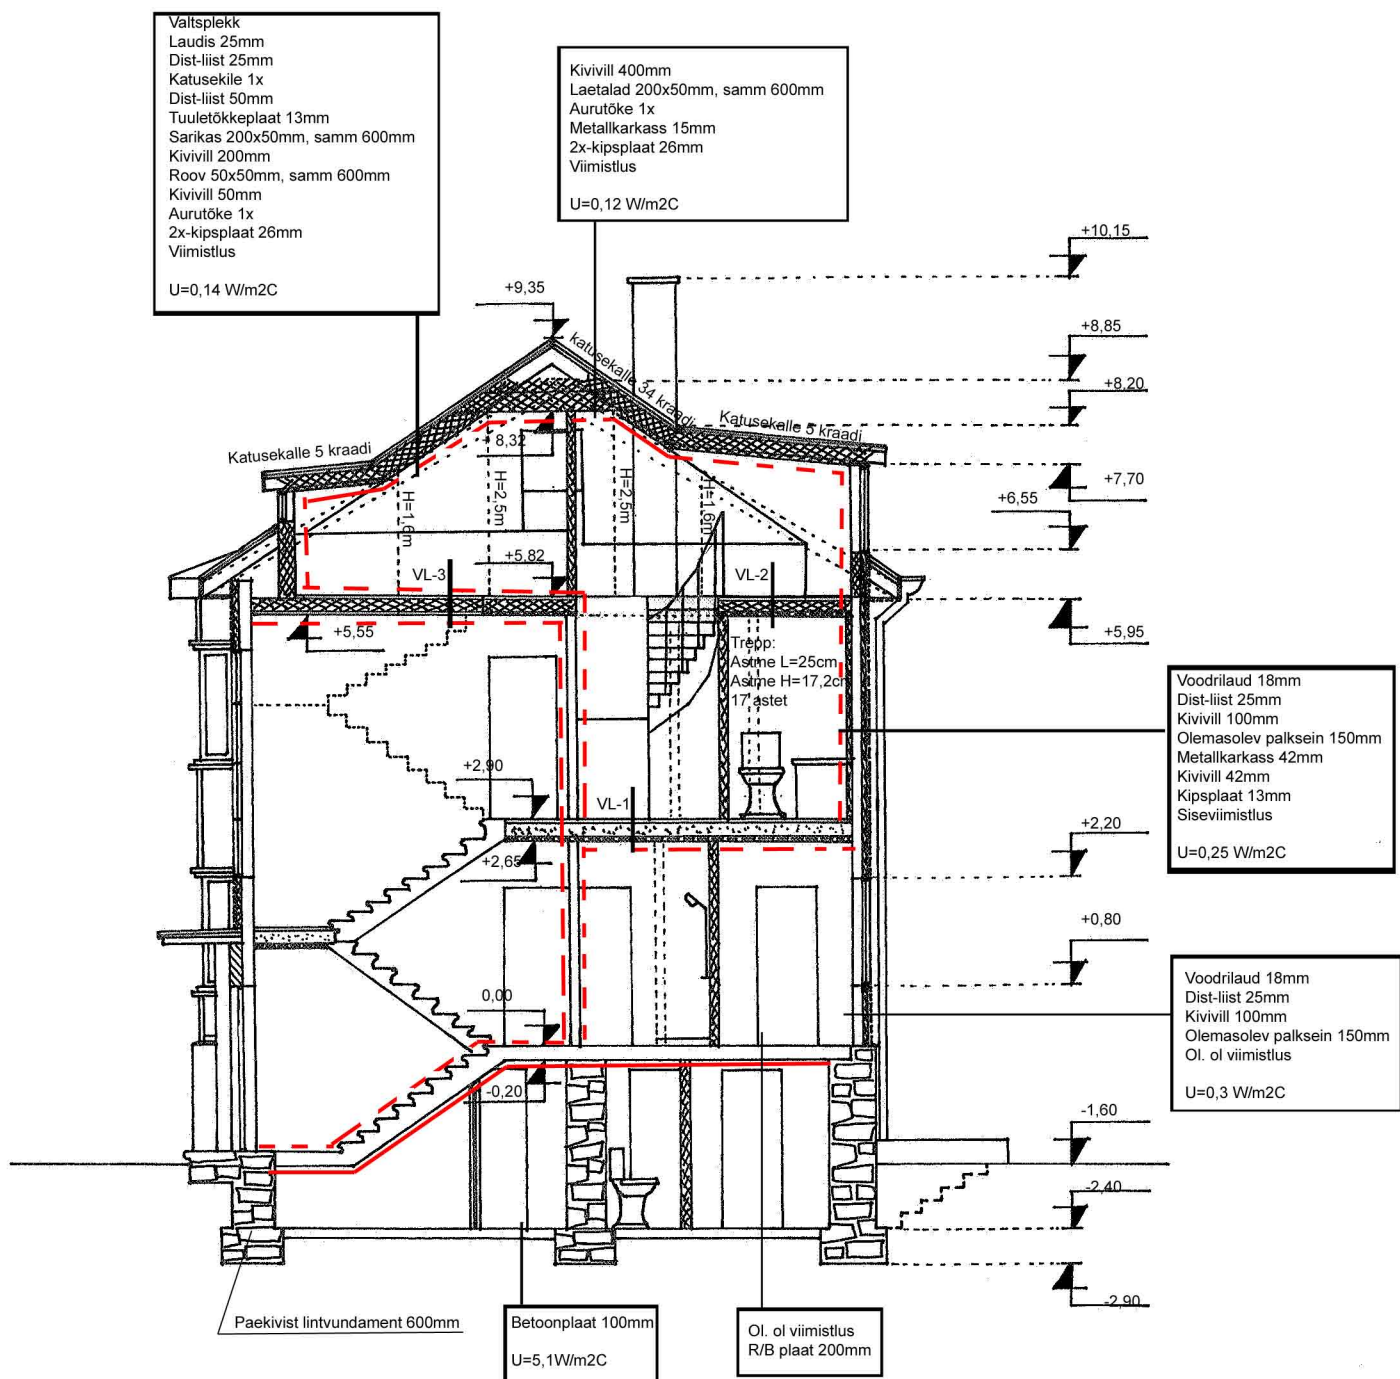

LEPPEMÄRGID:

- Olemasolevad konstr-d
- Rekonstr-d konstr-d
- Proj konstr-d
- Lammutatavad konstr-d
- Tuletõkkeseksioon EI30