


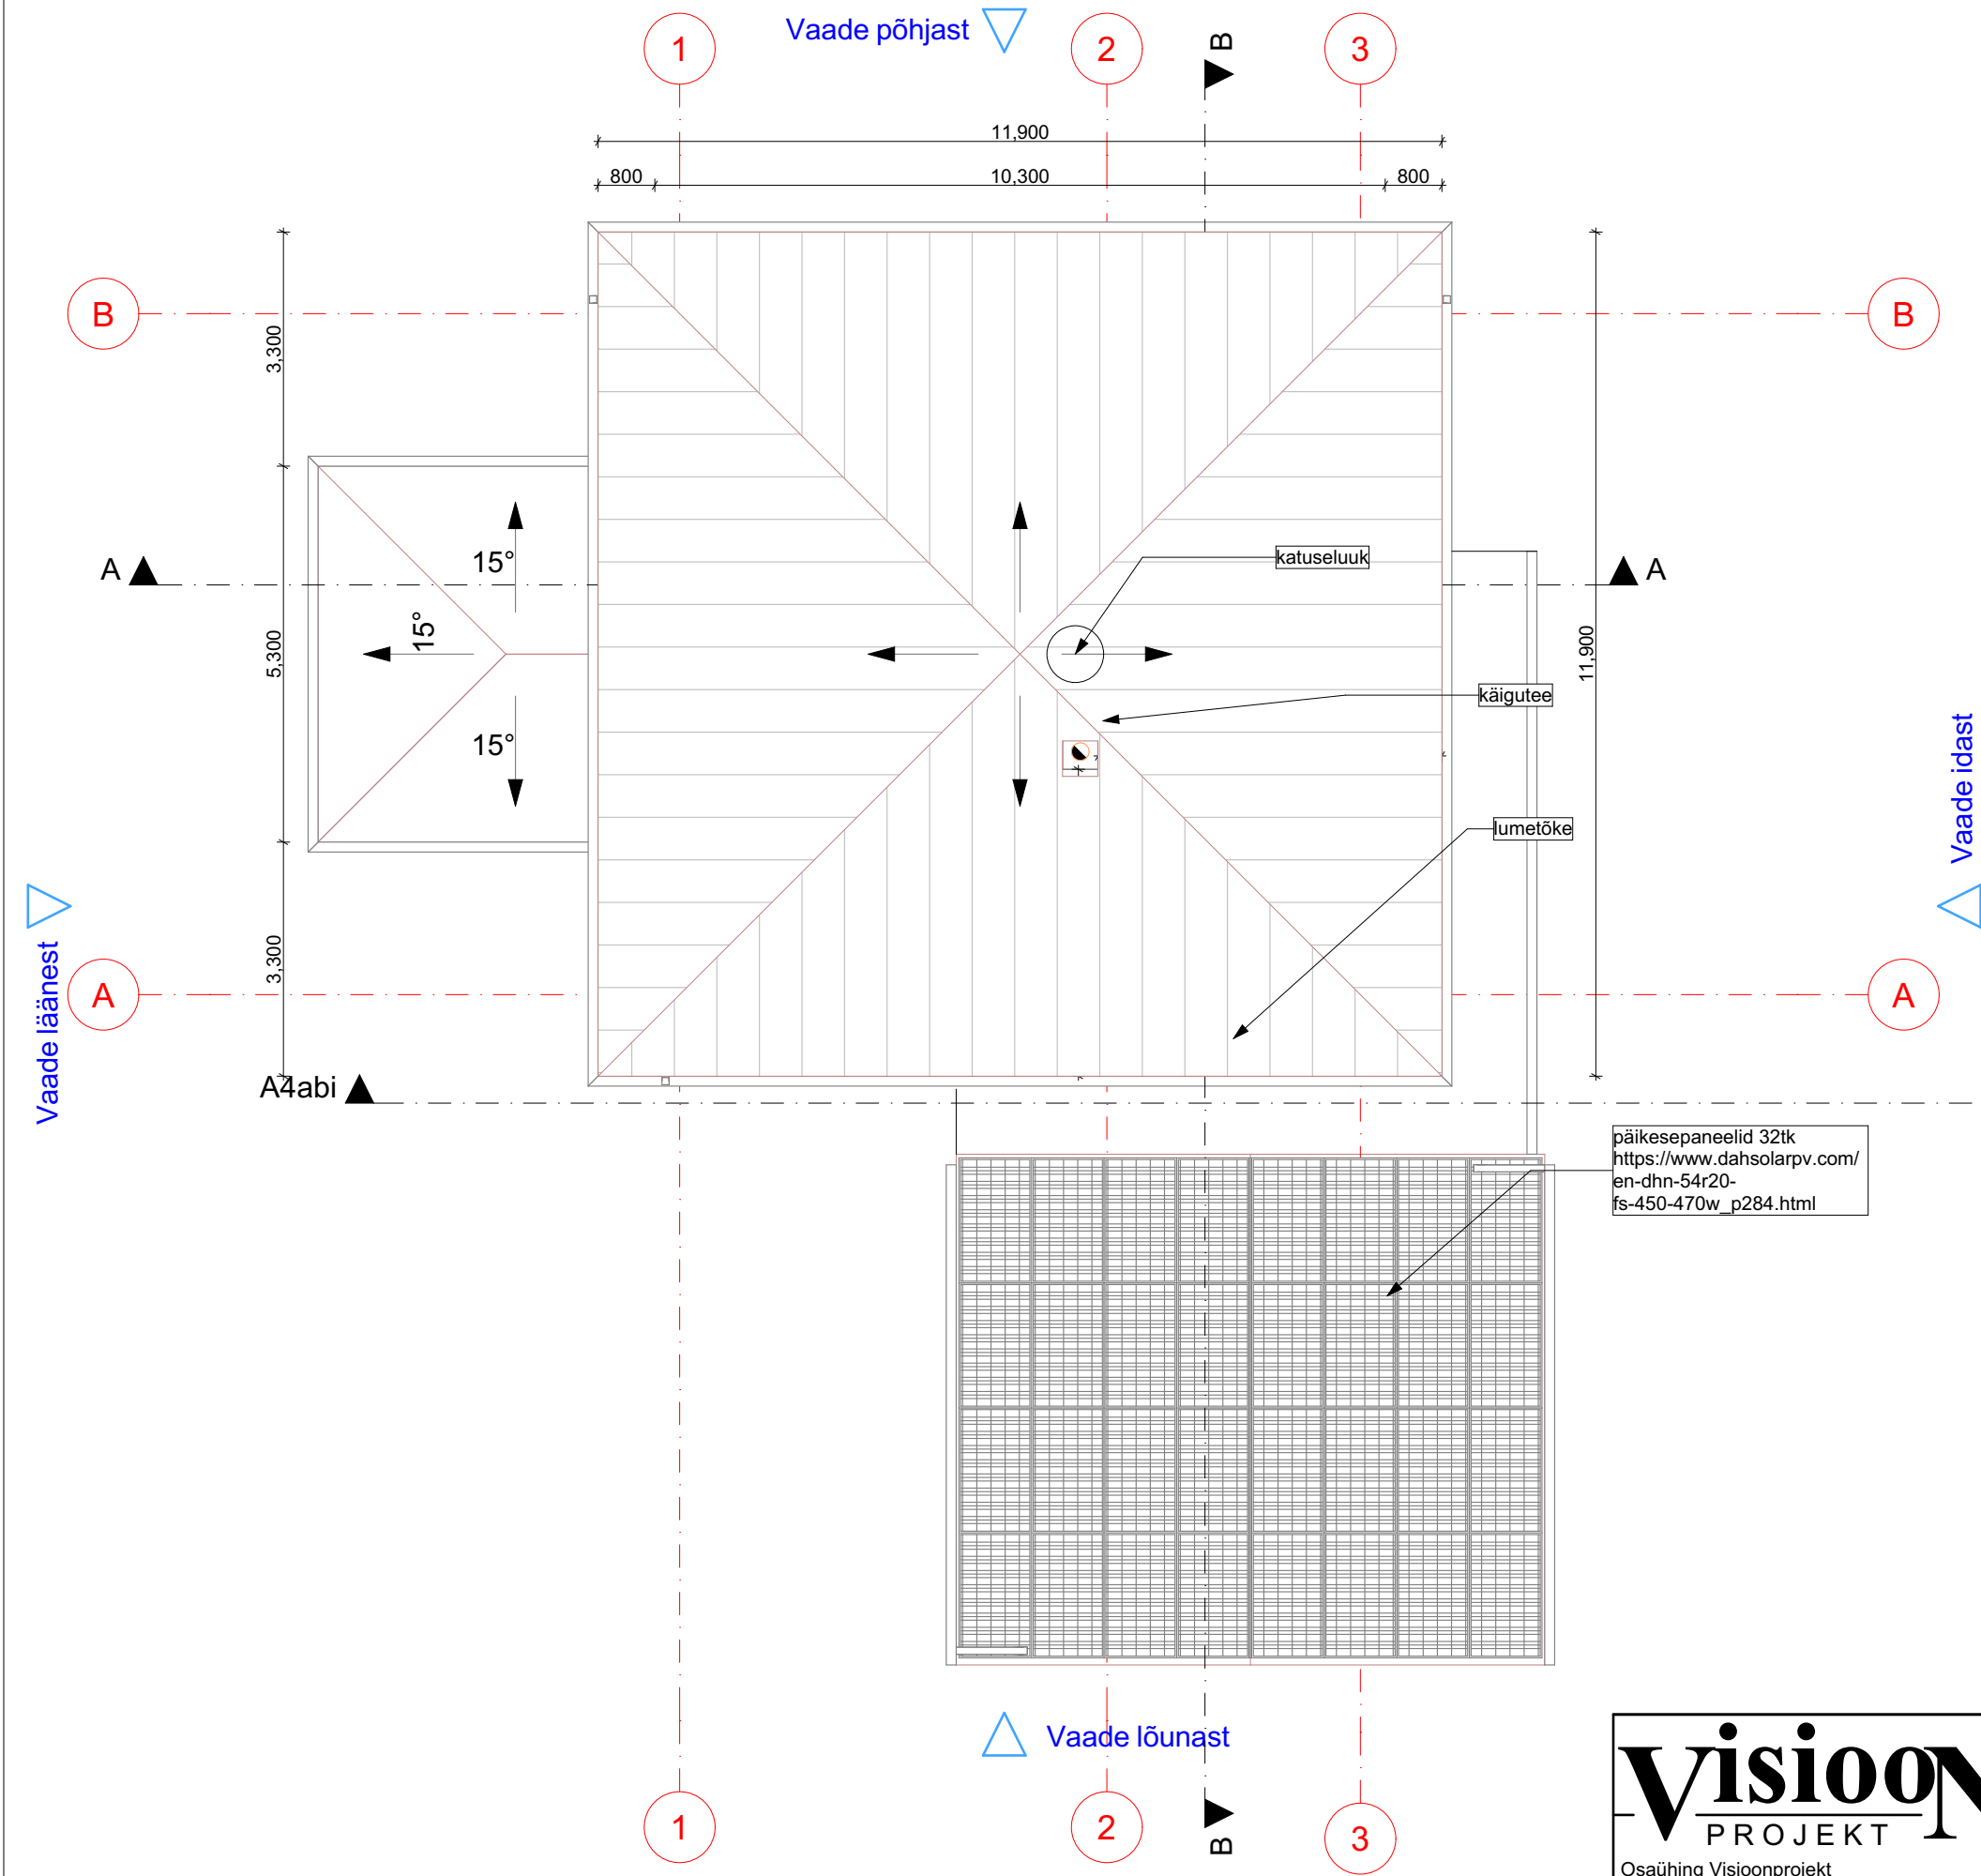

visioon
PROJEKT

Osaühing Visioonprojekt
Kivinuki tee 5 Rae k. Rae v. Harjumaa 75310
MTR EP 10481526-0001
+372 50 17159 loona@visioonprojekt.eu
www.visioonprojekt.eu

vastutav arhitekt:
L.Lepp
/digiallkirjastatud/

arhitekt
Kaarel Mölder
Paap Ehasalu

Märkus: Ehitamine lubatud tööjooniste järgi			
Muuli tee 5, Kloogaranna küla, Lääne-Harju vald, Harju maakond		Üksikelamu ehitusprojekt	
katuse plaan M1:100		töö nr.	Muuli5
17/03/2025		staad.	EP

fail: _Muuli5_EP_AR-5-04_katus