



LÕIGE 1-1

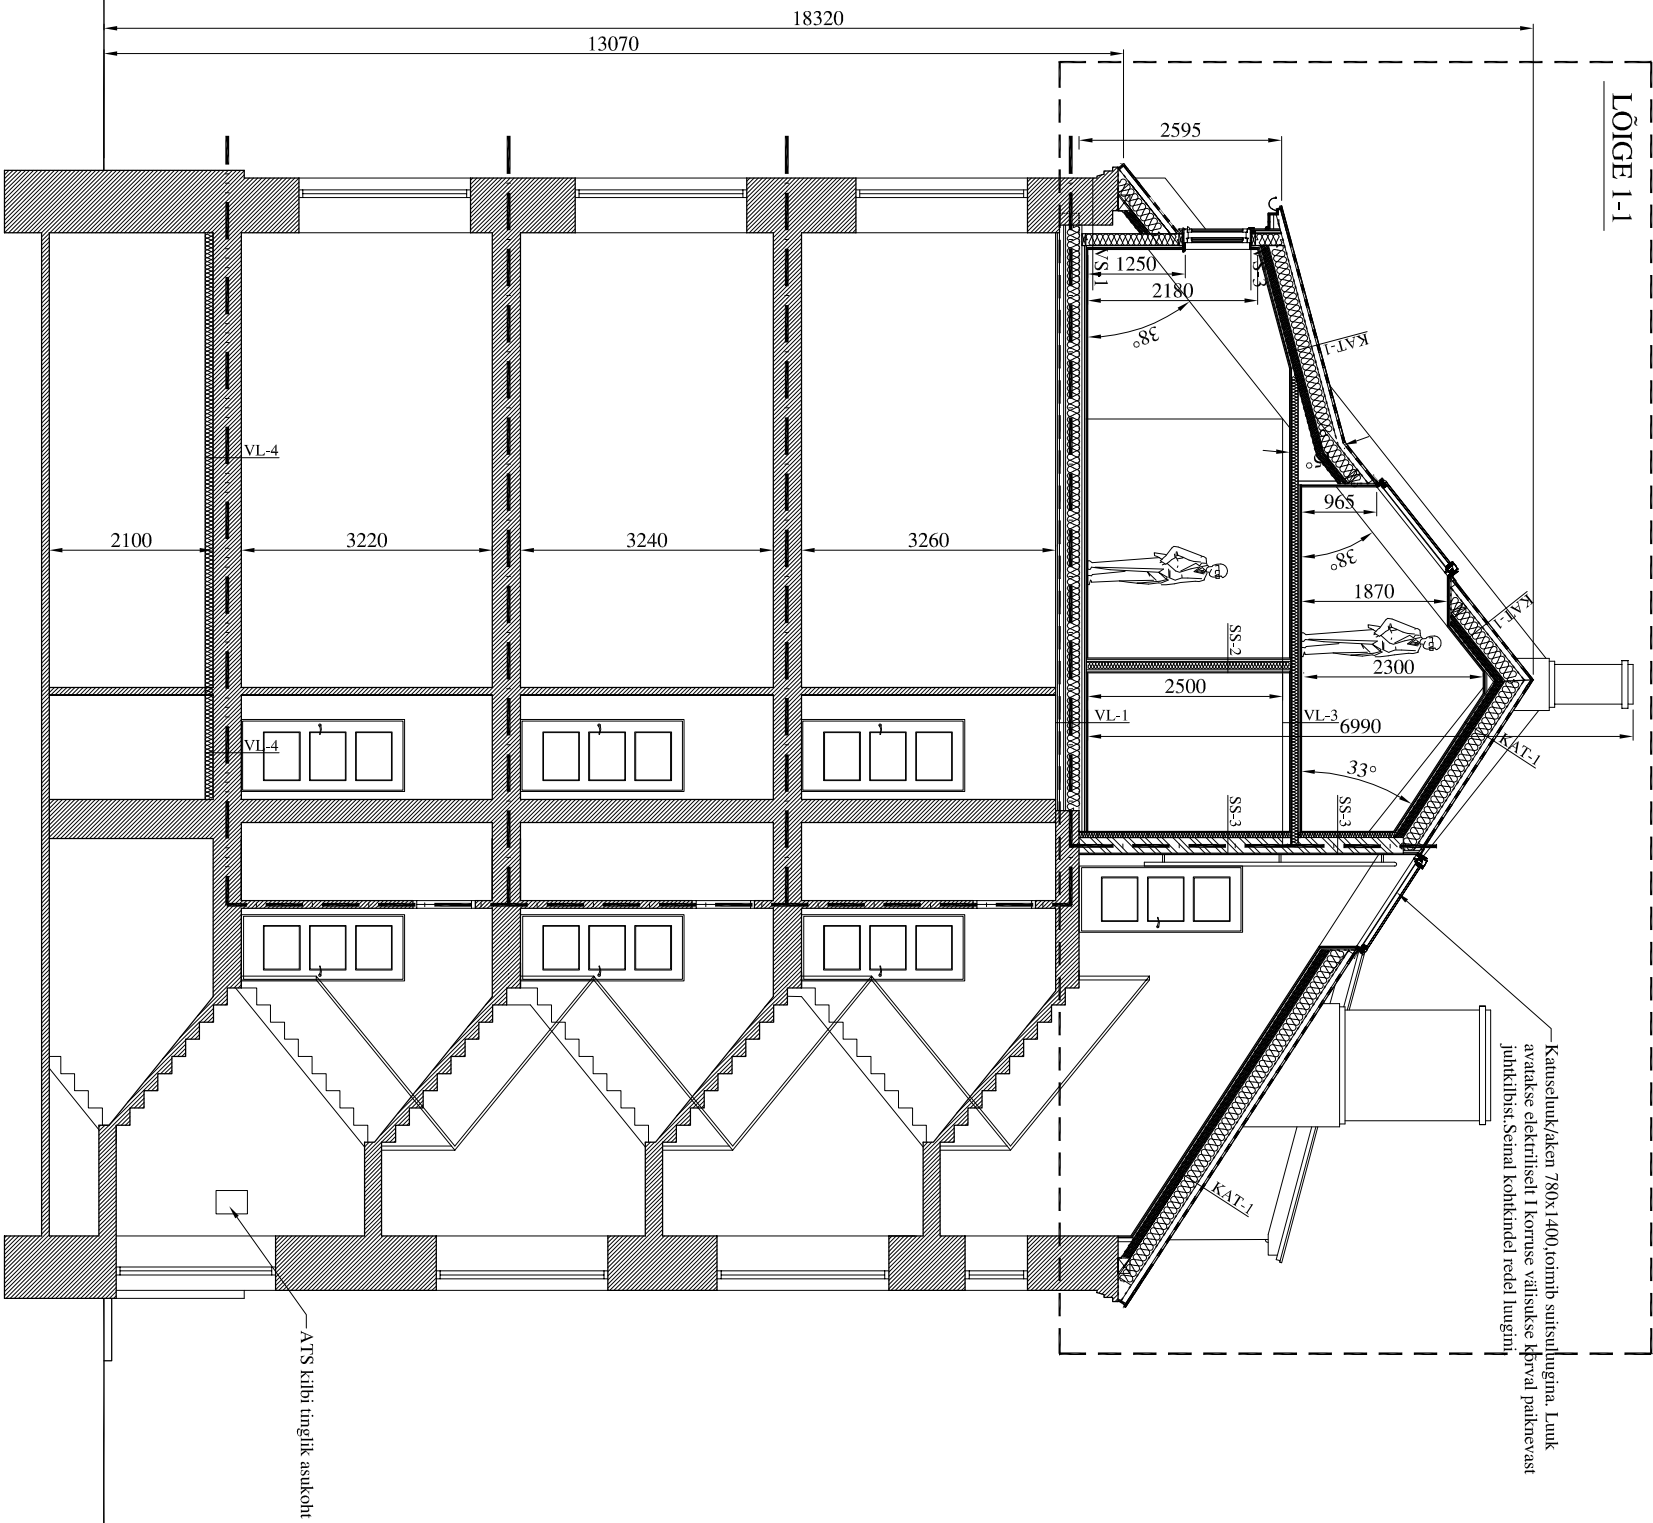

LÕIGE 2-2

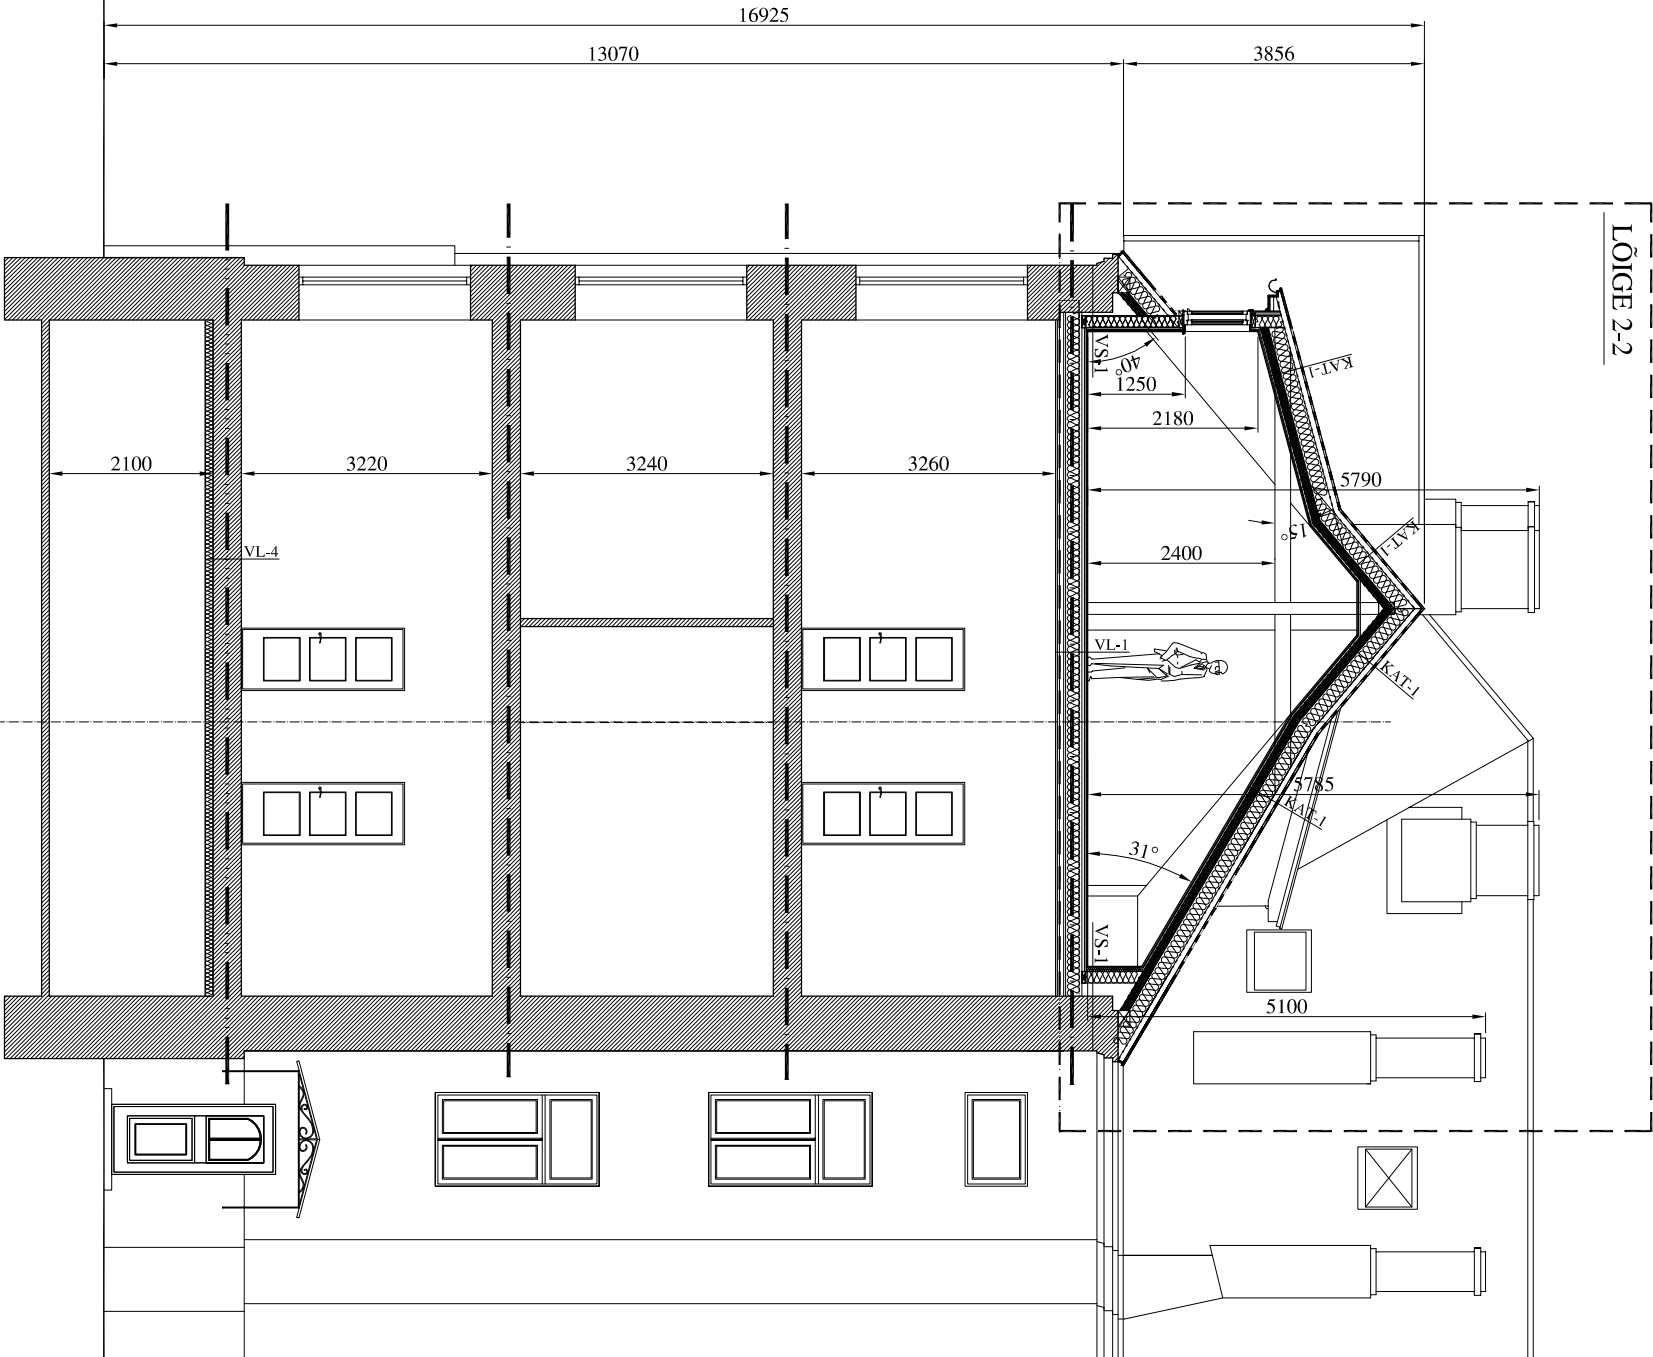

MÄRKUSED:

- Alusjoonistena on kasutatud inventariseerimisjooniseid.
- Käsioleva projektiiga käsitletakse hoone katusekorrust, kuhu rajatakse kolm uut korterit. Hoone räästa ja harja kõrgust ei muudeta. Valguse saamiseks katusekorrusel kasutatakse katuseaknaid ja vintskappe. Olemasolevad vintskapid ehitatakse mõnevõrra suuremaks ja hoovipoolle ehitatakse kaks uut vintskappi. Rauda tn poolne katusekelp muudetakse viiluks, et tagada katusealuse parem kasutus.
- Olemasolevad katusekonstruktsioonid säilitatakse maksimaalselt. Konstruktiivsed lahendused antakse konstruktiivse põhiprojektiga.
- Projekteerimise ajal suletud konstruktsioonid on joonistel tinglikud. Vajadusel täpsustatakse sõimi ehituse käigus.
- Kõik puutimad eraldatakse kivipindadest hüdrosolatsiooniga.
- Katusekorrusel paiknevad nähtavaile jäävad puitalad kaetakse tuleõkkevõõbga.
- Olemasolevadel eriaegadel vahetatud aknad asendatakse originaalakendele sarnaste koopiaakendega.
- Fassaadidel tehakse krohviparandused. Kõik originaalsed fassaadielemendid säilitatakse detailideni.
- Olemasolev katuseplekk asendatakse uue tsingitud ja eelvärviind valisplekiga.
- Välisused asendatakse hoone ajastuga sobivate täispuitstega.
- Olemasolevad kornidid säilitatakse, puhastatakse ja restaureeritakse, vajadusel laotakse alates katusekorrusest uuesti, järgides olemasolevate kornistide kõrgust ja norme.

ÜMBEREHTATAVAD KONSTRUKTSIOONID/
PROJEKTIS KÄSITLETAV PIIRKOND

TULETÕKKESEKTSIOONI REI120 PIIR

TULETÕKKESEKTSIOONI REI60 PIIR

SÄILITATAVAD KIVIKONSTRUKTSIOONID