


RUUMIDE EKSPLIKATSIOON NARVA MNT 44
ESIMENE KORRUS

KORTER 6			124,2
6-1	ESIK	5,7	
6-2	TUBA	17,7	
6-3	TUBA	17,5	
6-4	TUBA	17,7	
6-5	TUBA	16,4	
6-6	TUBA	15,1	
6-7	VANNITUBA	3,6	
6-8	PANIPAIK	5,4	
6-9	KÖÖK	12,2	
6-10	SAHYER	1,0	
6-11	VAHERUUM	11,0	
6-12	WC	0,9	
KORTER 7			94,0
7-1	ESIK	8,2	
7-2	TUBA	11,6	
7-3	TUBA	19,9	
7-4	TUBA	11,8	
7-5	TUBA	19,6	
7-6	KÖÖK	5,1	
7-7	VAHERUUM	2,6	
7-8	WC	1,1	
7-9	KÖÖK	6,9	
7-10	VANNITUBA	6,2	
7-11	PANIPAIK	1,0	
34	TREPIKODA	9,4	
35	TREPIKODA	14,2	
ESIMENE KORRUS KOKKU			241,8

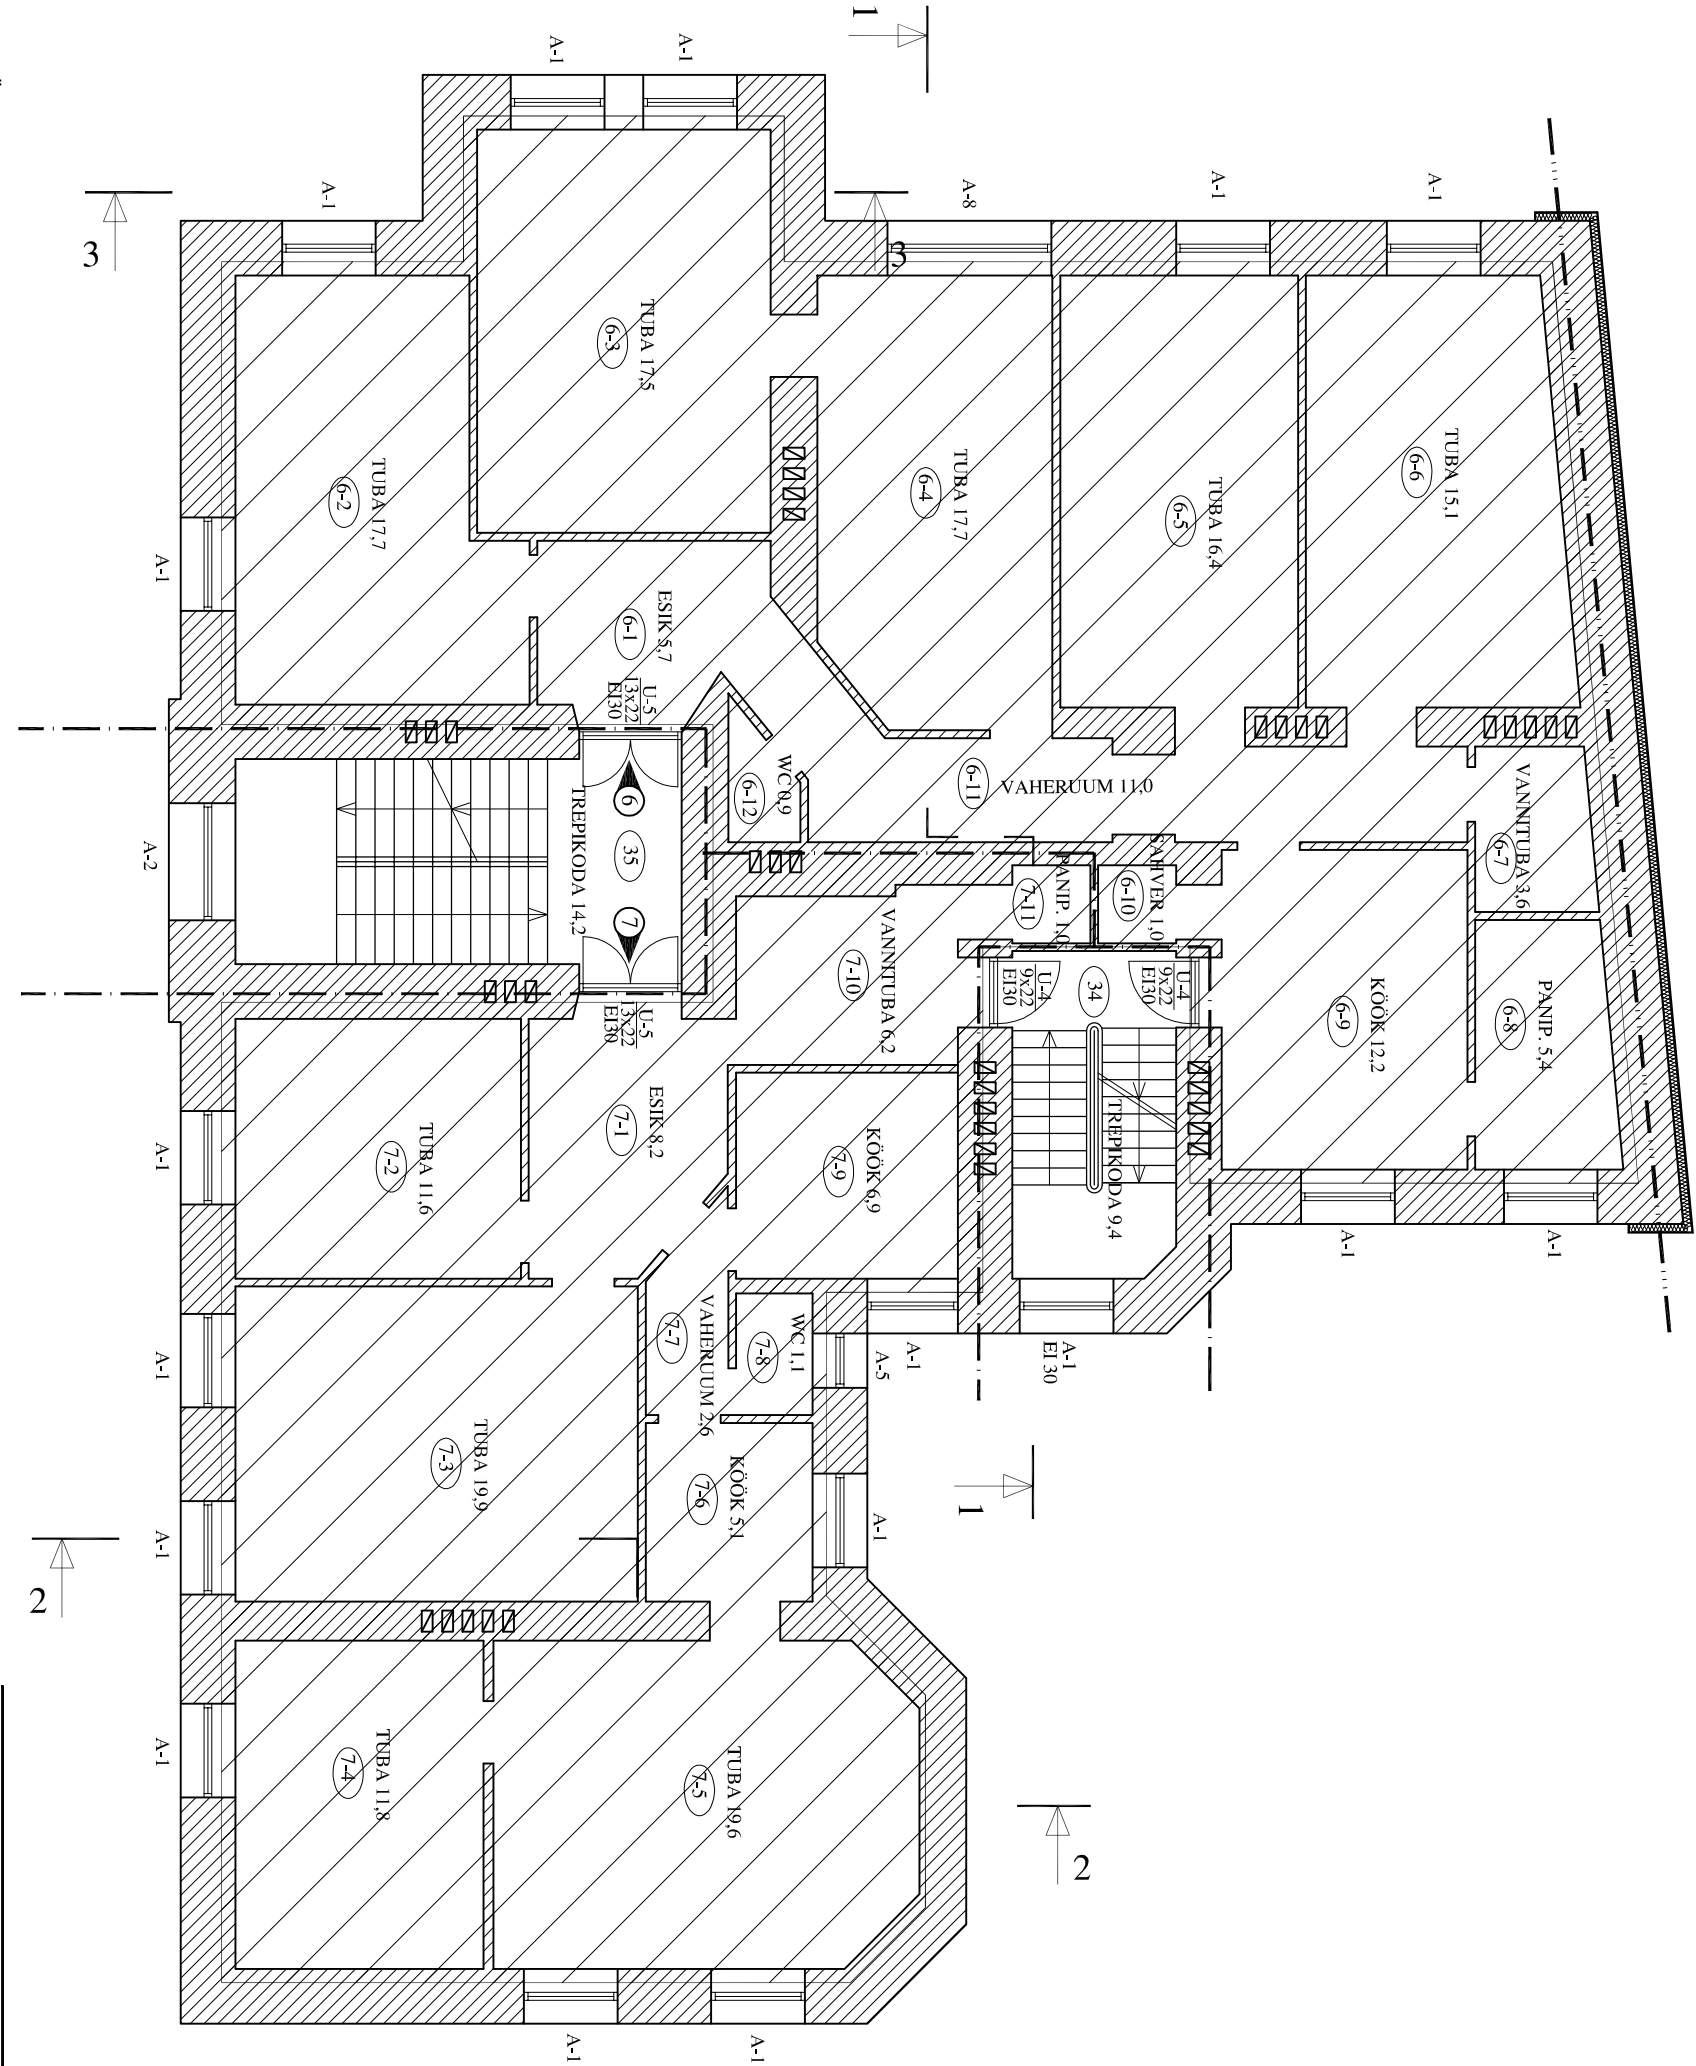

- MÄRKUS:
- Käesoleva projektiga esimese korruse plaanilahendust ei muudeta
 - Tulemüür kaetakse 100 mm kivivillia plaatidega ja krohvatakse
 - Trepiukoja korterite ukseid restaureeritakse / asendatakse selliselt, et need vastaksid tulepüstituse klassile EI30
 - kõik puutpinnad eraldatakse kivipinnast isolatsiooniga
 - ALUSOONISTENAON KASUTATUD INVENTARISEERIMISJOONISEID KOOS 25.05.2000 OTÜ
 - TALLINNA TIB EHTITISE EKSPLIKATSIOONIGA.

---	TULETÕKKESEKTSIOONI REI60 PIIR
- . - . - .	TULETÕKKESEKTSIOONI REI120 PIIR
	OLEMASOLEV SÄILITATAV KIVISEIN
	PIIRKOND, MIDA KÄESOLEVA PROJEKTIGA EI KÄSITLETA