
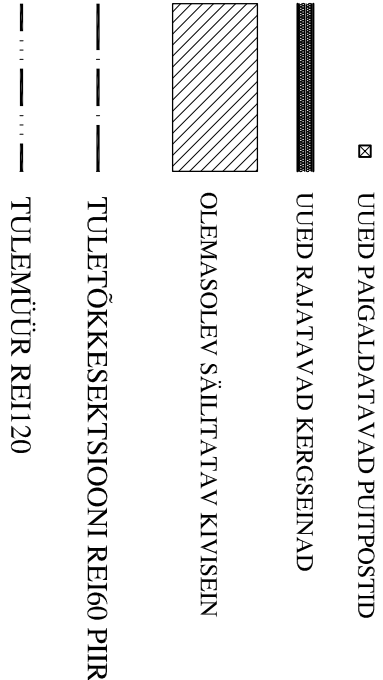


RUUMIDE EKSPLIKATSIOON NARVA MNT 44
KATUSEKORRUS

KORTER 12 KOKKU		66,5
KORTER 12 KATUSEKORRUSEL		57,0
12-1	ESIK	6,5
12-2	TUBA	14,5
12-3	DUSHIRUM	4,5
12-4	ELUTUBA/KÖÖK	31,5
KORTER 13 KOKKU		85,9
KORTER 13 KATUSEKORRUSEL		75,4
13-1	ESIK	5,3
13-2	DUSHIRUM	4,7
13-3	KÖÖK/ELUTUBA	35,1
13-4	TUBA	16,0
13-5	TUBA	14,3
KORTER 14		74,5
14-1	ESIK	7,6
14-2	DUSHIRUM	6,7
14-3	ELUTUBA-KÖÖK	35,5
14-4	TUBA	24,7
TREPIKODA		13,6
KATUSEKORRUS KOKKU		220,5

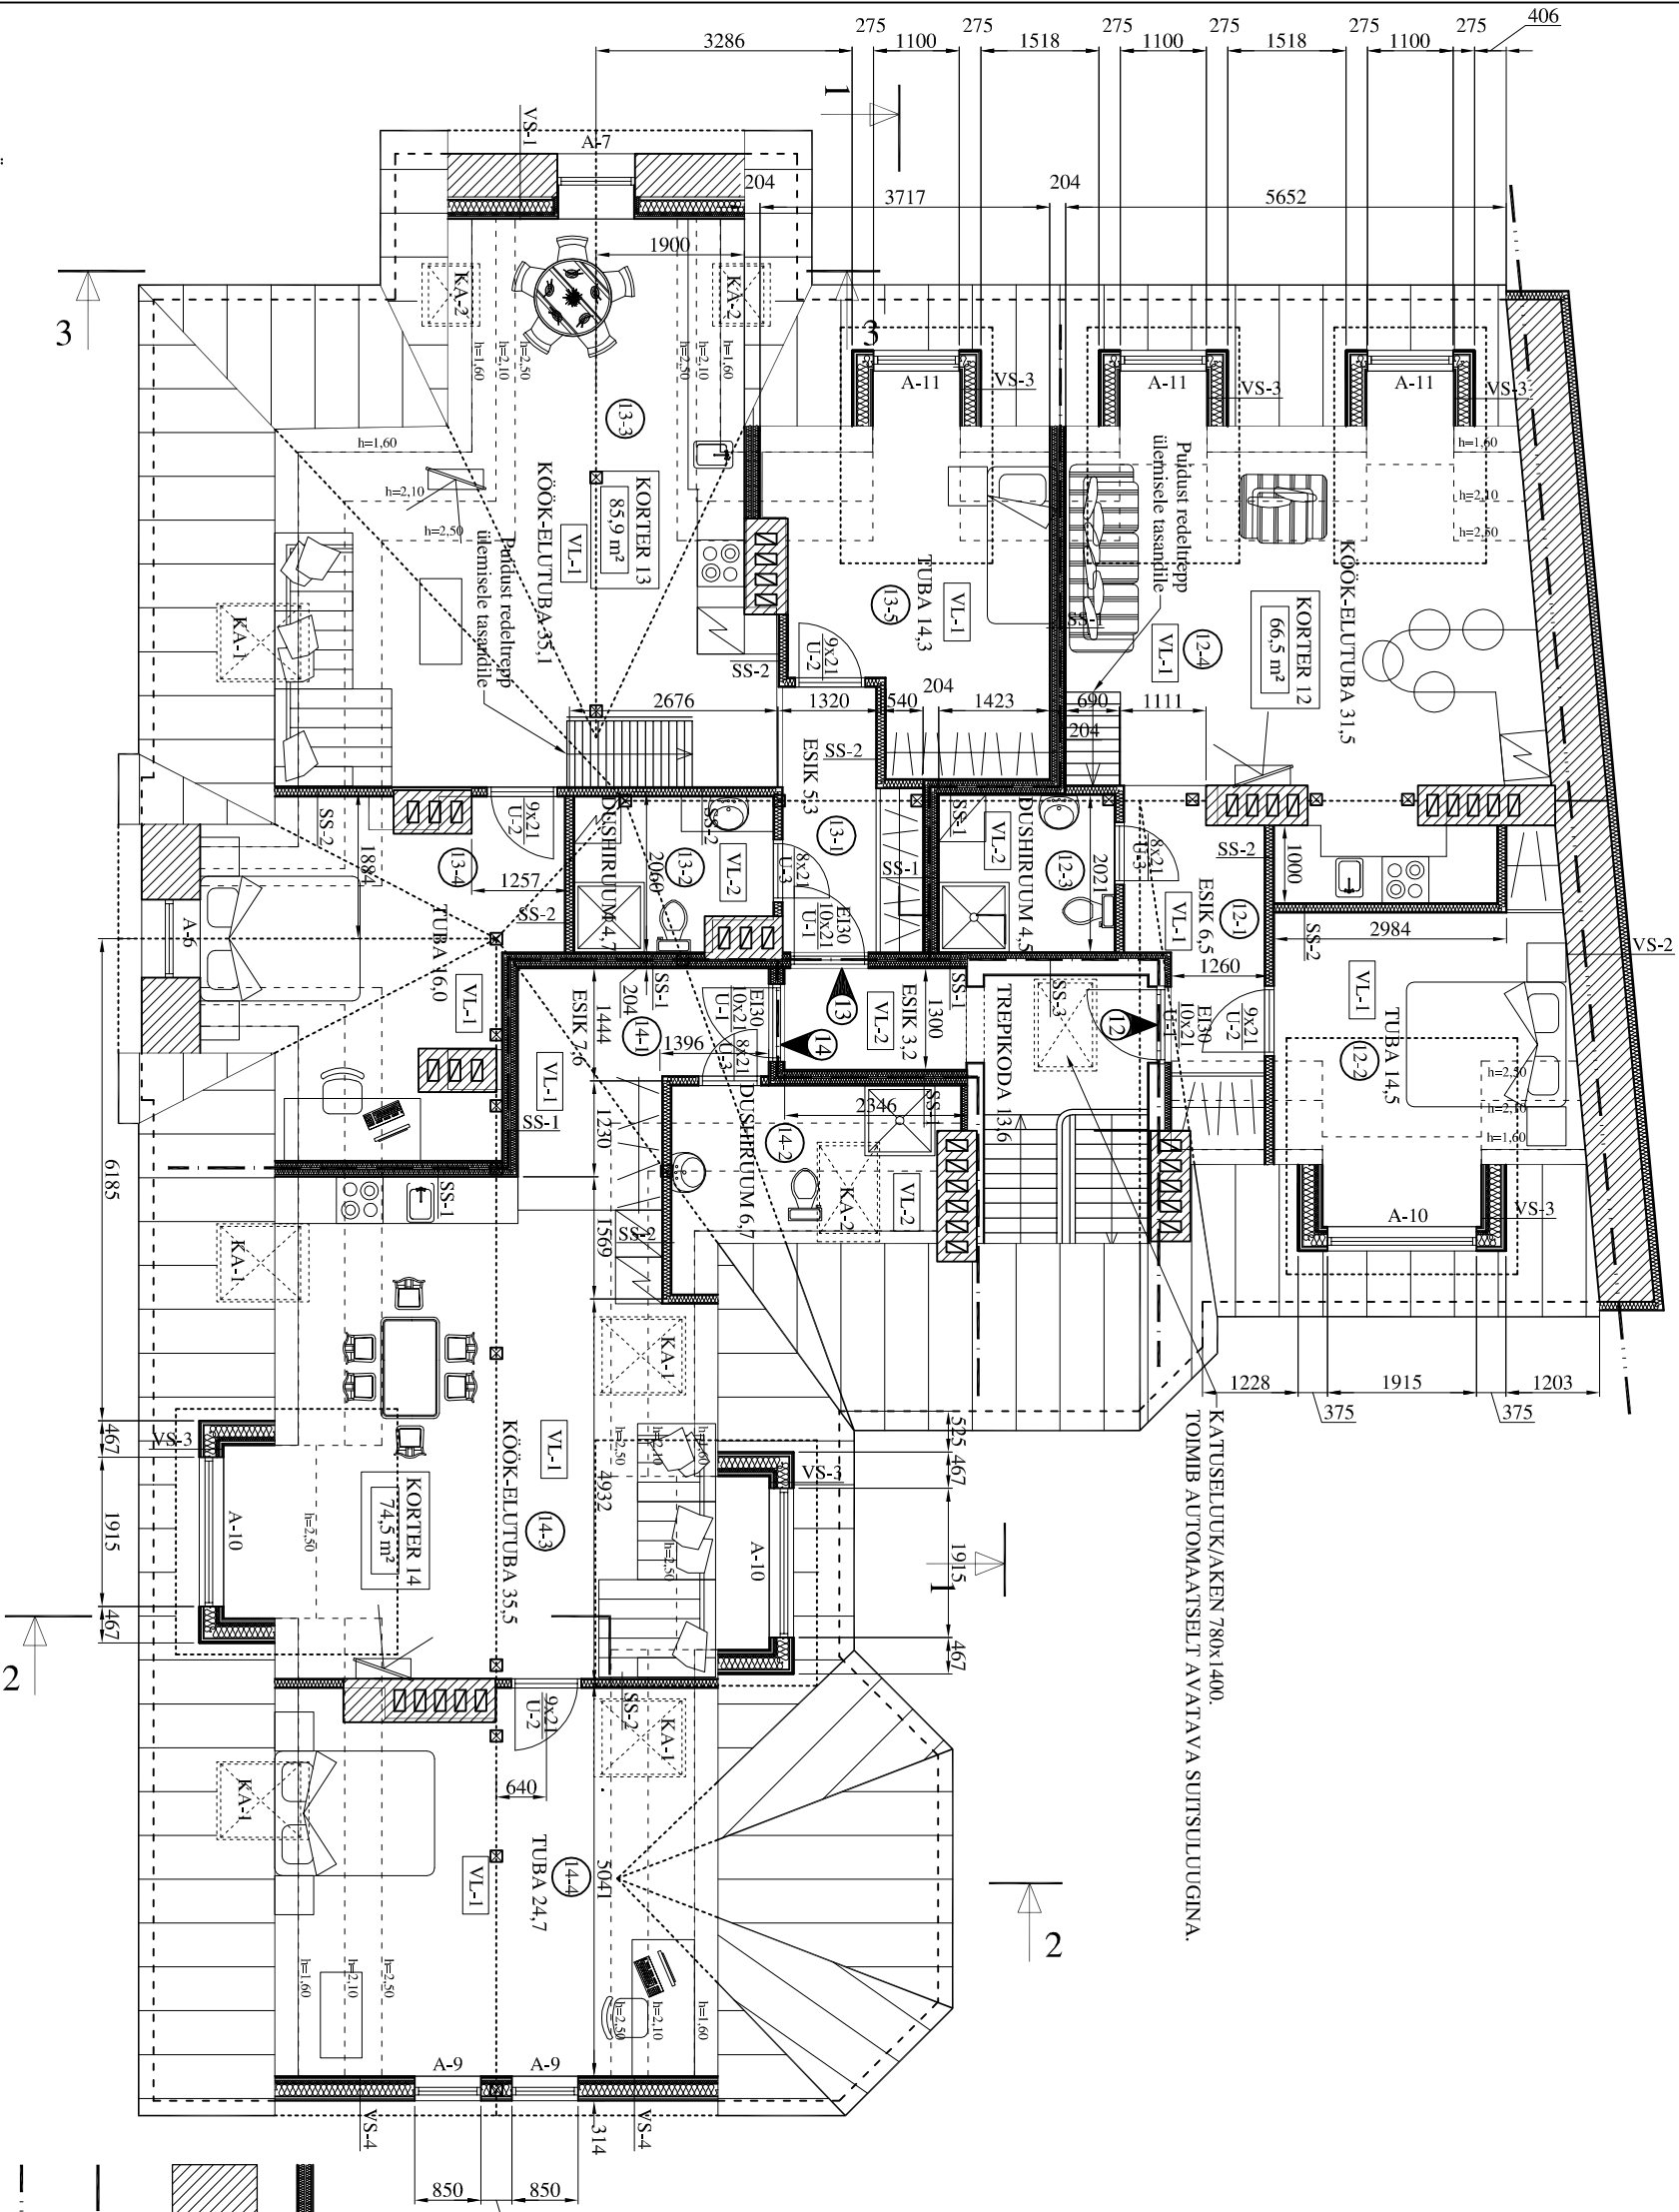

- MÄRKUS:
- Käesoleva projektiga muudetakse hoone plaanilahendust sellisel, et võetakse kasutusse hoone katusekorrus.
 - Katusekorrusele rajatakse kolm uut korteri
 - Kokku jääb hoonesse peale rekonstrueerimist ja laienemist 9 korteri
 - Käesoleva projektiga hoone harja ja räästa kõrgust ei muudeta
 - Rauda tn poolne katusekelp muudetakse viiluks, et tagada katusealuse parem kasutus.
 - Olemasolevad vintskapid ehitatakse mõnevõrra suuremaks.
 - hoovipoolsele osale ehitatakse kaks uut vintskappi
 - Katusekorruse konstruktsioonide ümberpügamine lahendatakse konstruktiivse põhiprojektiga
 - kõik putipinnad eraldatakse kivipinnast isolatsiooniga
 - ALUSOONISTENAON KASUTATUD INVENTARISEERIMISOONSEID KOOS 25.05.2000 OTÜ TALLINNA TIB EHTITISE EKSPLIKATSIOONIGA.