


RUUMIDE EKSPLIKATSIOON NARVA MNT 44
KELDRIKORRUS

1	KUUR	6,0
2	KUUR	2,8
3	KUUR	4,6
4	KUUR	4,4
5	KUUR	4,0
6	VAHERUUM	8,5
7	KUUR	3,2
8	KUUR	2,7
9	KUUR	3,8
10	KUUR	4,9
11	KUUR	4,5
12	KUUR	4,1
13	VAHERUUM	13,1
14	KUUR	11,8
15	KUUR	6,9
16	KUUR	5,9
17	KUUR	5,9
18	VAHERUUM	3,8
19	TREPIKODA	9,9
20	VAHERUUM	9,6
21	TERMOSÕLM	15,5
22	KUUR	7,2
23	KUUR	11,2
24	KUUR	7,2
25	KUUR	7,3
26	VAHERUUM	3,6
27	VAHERUUM	8,1
28	KUUR	5,5
29	KUUR	5,3
30	KUUR	5,2
31	KUUR	6,3
32	KUUR	6,2
33	TREPIKODA	10,4
KELDRIKORRUS KOKKU		219,4

TULETÕKKESEKTSIOONI REIHI20 PIIR

OLEMASOLEV SÄILITATAV KIVISEIN

PIIRKOND, MIDA KÄESOLEVA PROJEKTIGA EI KÄSITLETA

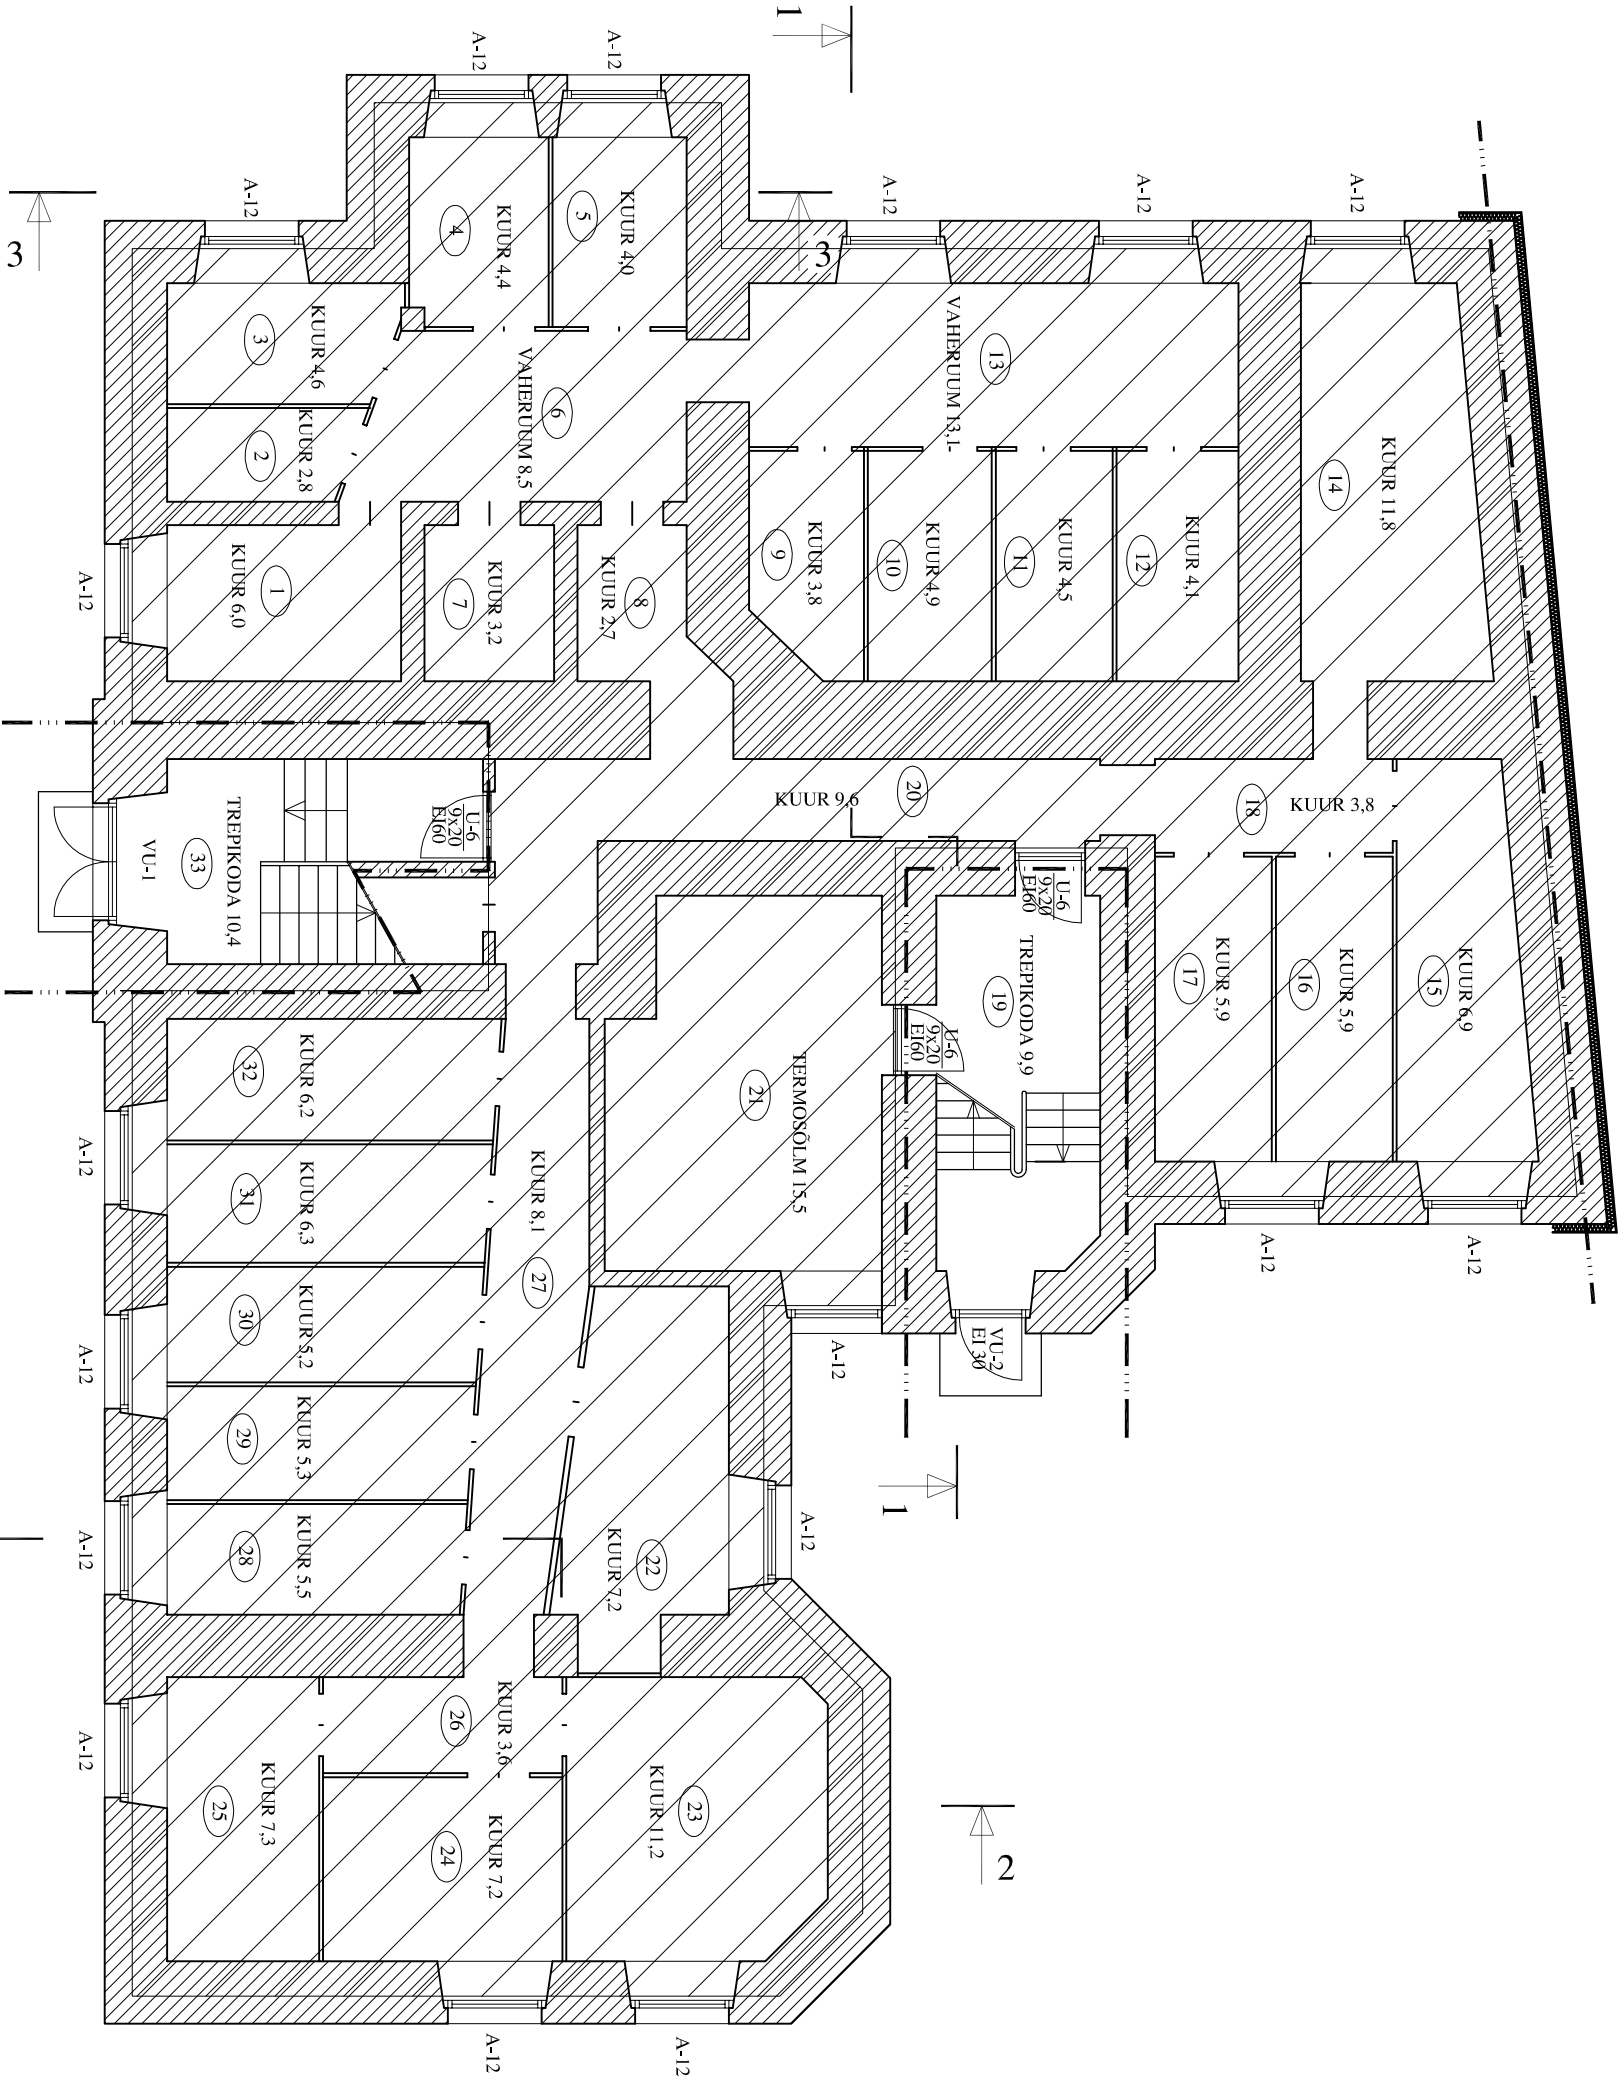

- MÄRKUS:
- Käesoleva projektiga keldrikorruse plaani lahendust ei muudeta. Käesoleva projektiga tagatakse tuletoetke seksioonide paiknemine.
 - Keldrikorruse avatööd avatakse täies määras. Keldrikorruse aknad tehakse täispuidust piirkonda sobilike puutakendena.
 - kõik puutööd eraldatakse kivipinnast isolatsiooniga
 - ALUSOONISTENA ON KASUTATUD INVENTARISEERIMISOONSEID KOOS 25.05.2000 OÜ TALLINNA TIB EHTITISE EKSPLIKATSIOONIGA.