


RUUMIDE EKSPLIKATSIOON NARVA MNT 44
KOLMAS KORRUS

KORTER 10			129,7
10-1	ESIK		6,8
10-2	TUBA		16,3
10-3	TUBA		18,9
10-4	TUBA		13,9
10-5	TUBA		33,5
10-6	LELIRUUM		1,8
10-7	PESUR.		2,7
10-8	KÖÖK		20,3
10-9	SAHYER		1,0
10-10	VAHERUUM		13,0
10-11	WC		1,5
KORTER 11			100,8
11-1	ESIK		10,6
11-2	TUBA		13,4
11-3	TUBA		19,9
11-4	TUBA		13,4
11-5	TUBA		22,6
11-6	ABIRUUM		4,9
11-7	WC		1,0
11-8	KÖÖK		10,9
11-9	VANNITUBA		3,1
11-10	PANIPAİK		1,0
38	TREPIKODA		9,0
39	TREPIKODA		14,2
KOLMAS KORRUS KOKKU			253,7

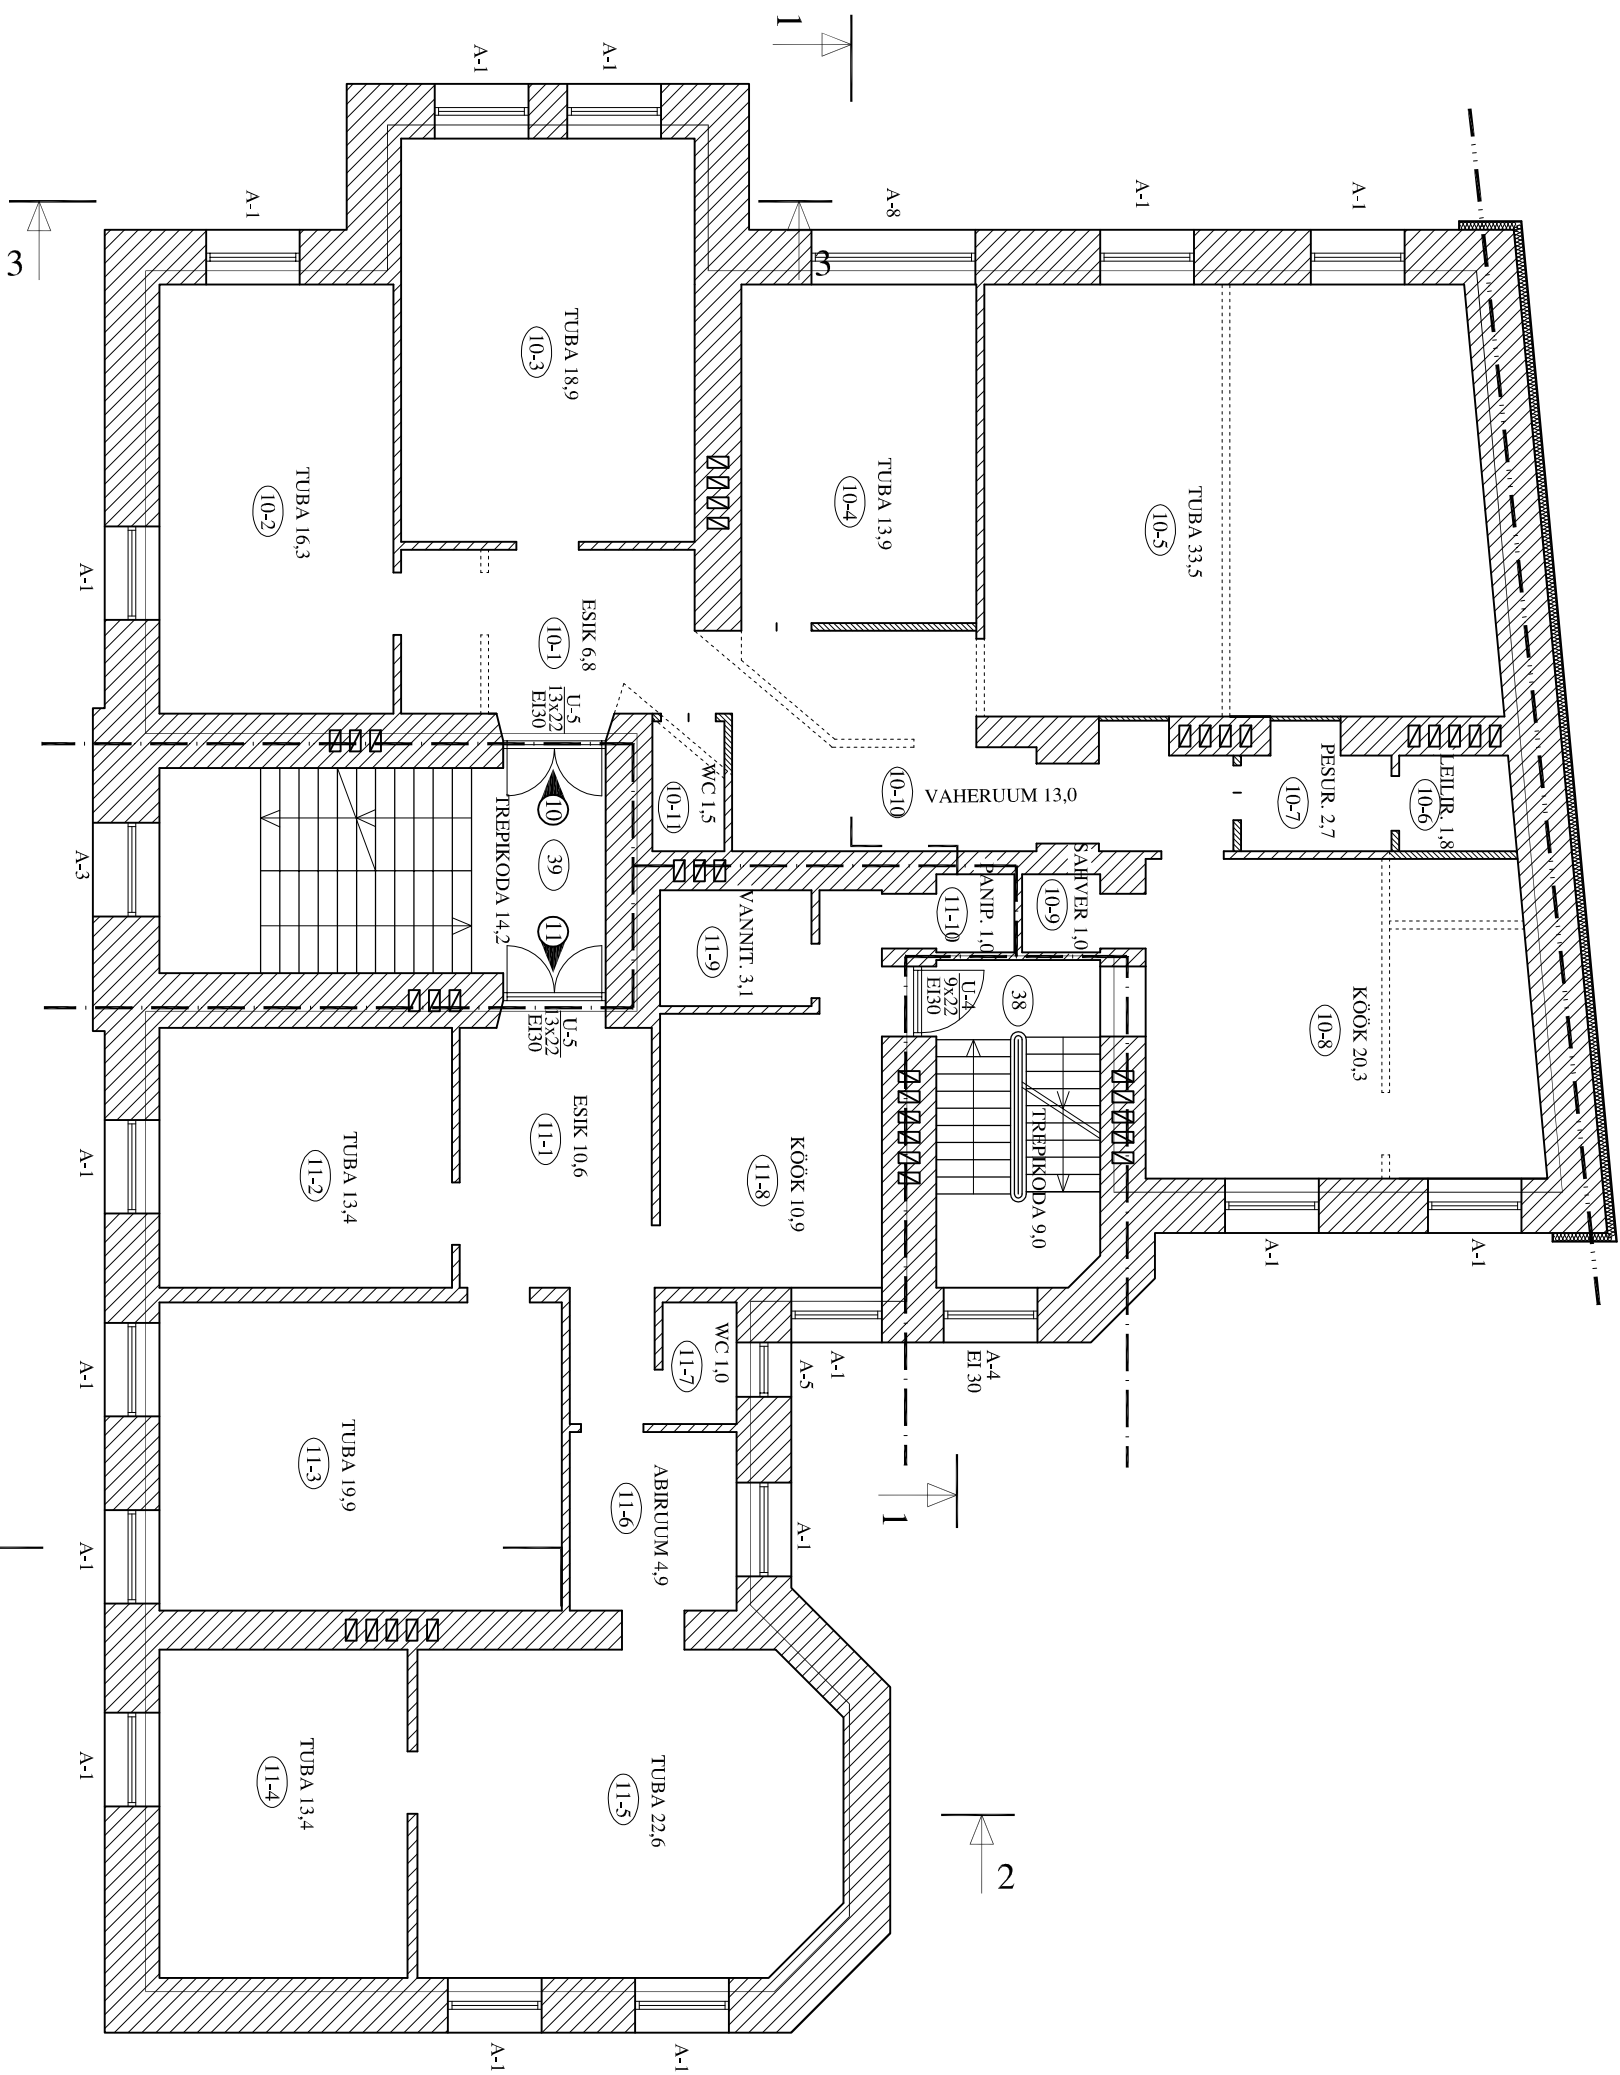

— · — · —	TULETÖKKESEKTSIOONI REI60 PIIR
- · - · -	TULETÖKKESEKTSIOONI REI120 PIIR
▨	OLEMASOLEV SÄILITATAV KIVISEIN
---	EELNEVALT LAMMUTATUD KONSTRUKTSIOONID
▨	EELNEVALT LISATUD KONSTRUKTSIOONID

- MÄRKUS:
- Käesoleva projektiga kolmanda korruse plaaniarendust ei muudeta. Varem tehtud muudatused seadustatakse.
 - Tulemüür kaetakse 100 mm kivivillia plaatidega ja krohvatakse.
 - Treptikoja korterite ukseid restaureeritakse / asendatakse selliselt, et need vastaksid tulepüsivuse klassile EI30.
 - Kõik puitpinnad eraldatakse kivipinnast isolatsiooniga.
 - ALUSOONISTENAON KASUTATUD INVENTARISEERIMISOONISEID KOOS 25.05.2000 OÜ TALLINNA TIB EHIITISE EKSPLIKATSIOONIGA.