
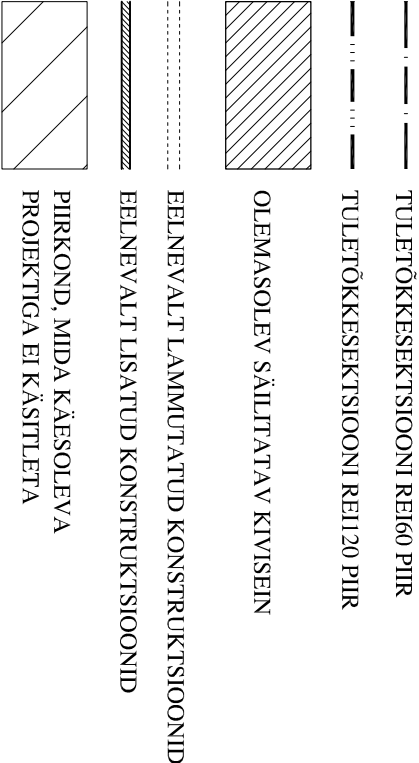


RUUMIDE EKSPLIKATSIOON NARVA MNT 44
TEINE KORRUS

KORTER 8			132,2
8-1	ESIK		7,2
8-2	TUBA		16,5
8-3	TUBA		18,9
8-4	TUBA		18,9
8-5	TUBA		17,0
8-6	TUBA		17,1
8-7	VANNITUBA		3,7
8-8	PANIPAIK		5,5
8-9	KÖÖK		13,5
8-10	SAHVER		1,0
8-11	VAHERUUM		11,9
8-12	WC		1,0
KORTER 9			92,9
9-1	ESIK		6,4
9-2	TUBA		11,8
9-3	ELUTUBA/KÖÖK		27,2
9-4	TUBA		13,2
9-5	TUBA		21,9
9-6	VANNITUBA		12,4
36	TREPIKODA		9,0
37	TREPIKODA		14,2
TEINE KORRUS KOKKU			248,3

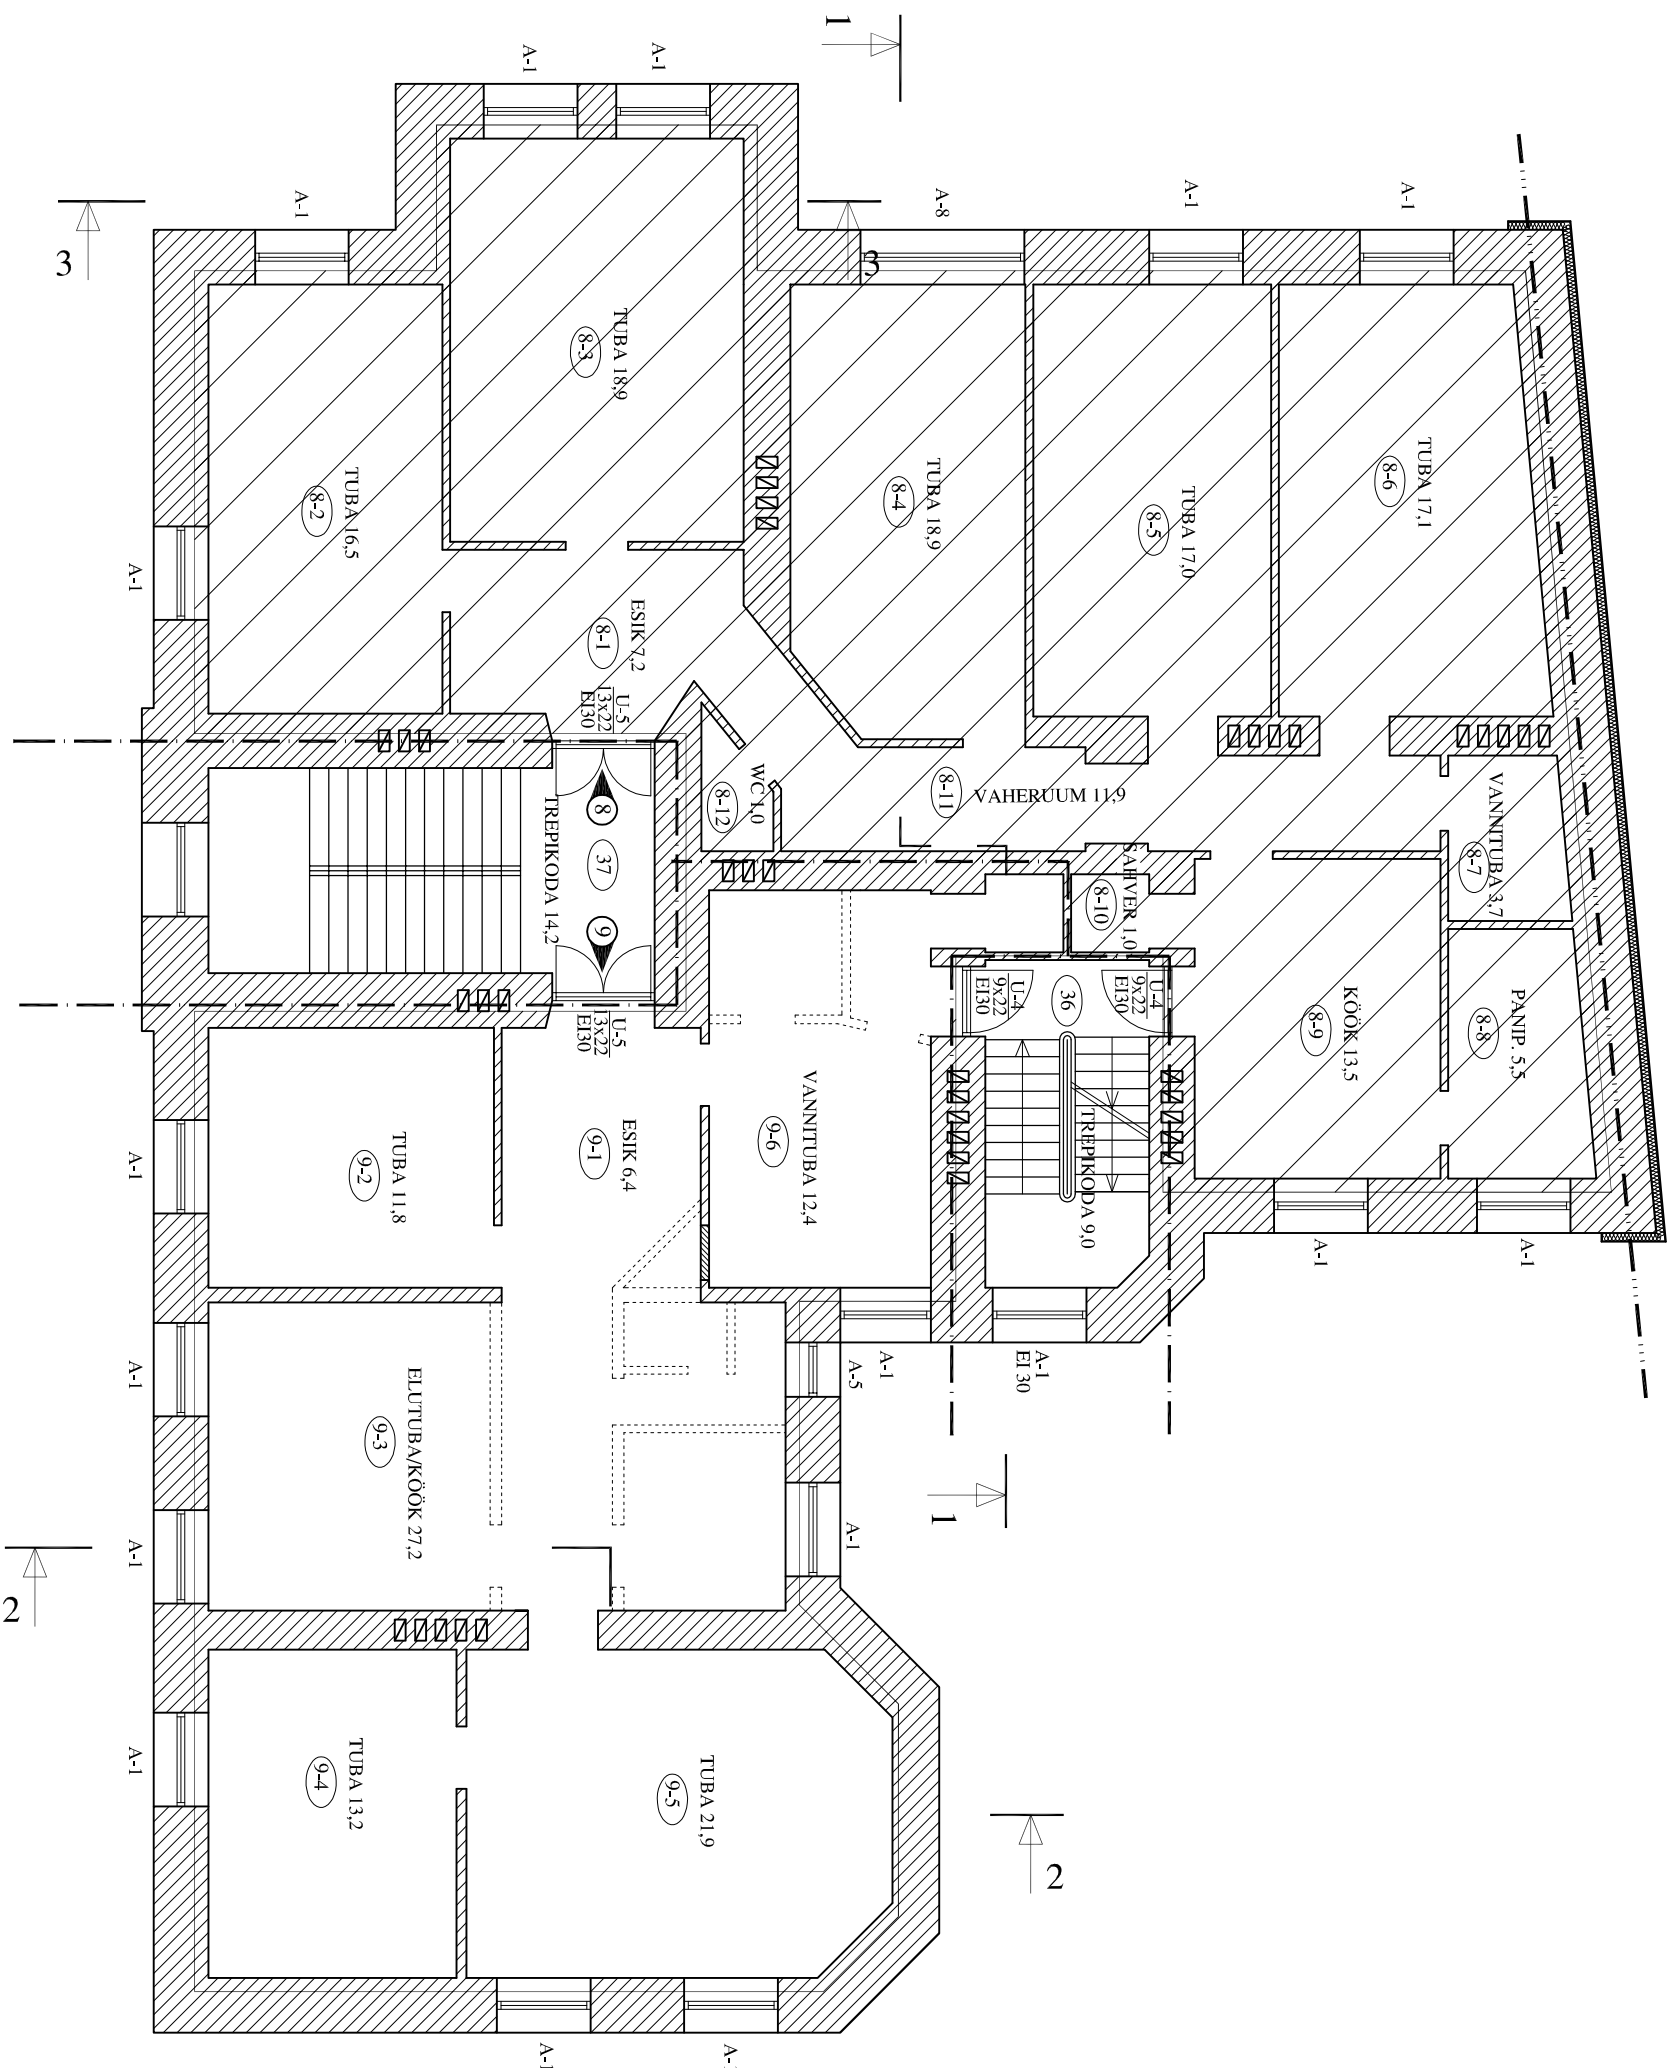

- MÄRKUS:
- Käesoleva projektiga teise korruse planeerimist ei muudeta. Varem tehtud muudatused seadustatakse.
 - Tulemüür kaetakse 100 mm kivivilliga plaatidega ja krohvatakse.
 - Trepihoja korterite ukseid restaureeritakse / asendatakse selliselt, et need vastaksid tulepüsivuse klassile EI30.
 - Kõik puitpinnad eraldatakse kivipinnast isolatsiooniga.
 - ALUSOONISTENAON KASUTATUD INVENTARISEERIMISOONISEID KOOS 25.05.2000 OTI
 - TALLINNA TIB EHTITSE EKSPLIKATSIOONIGA.