


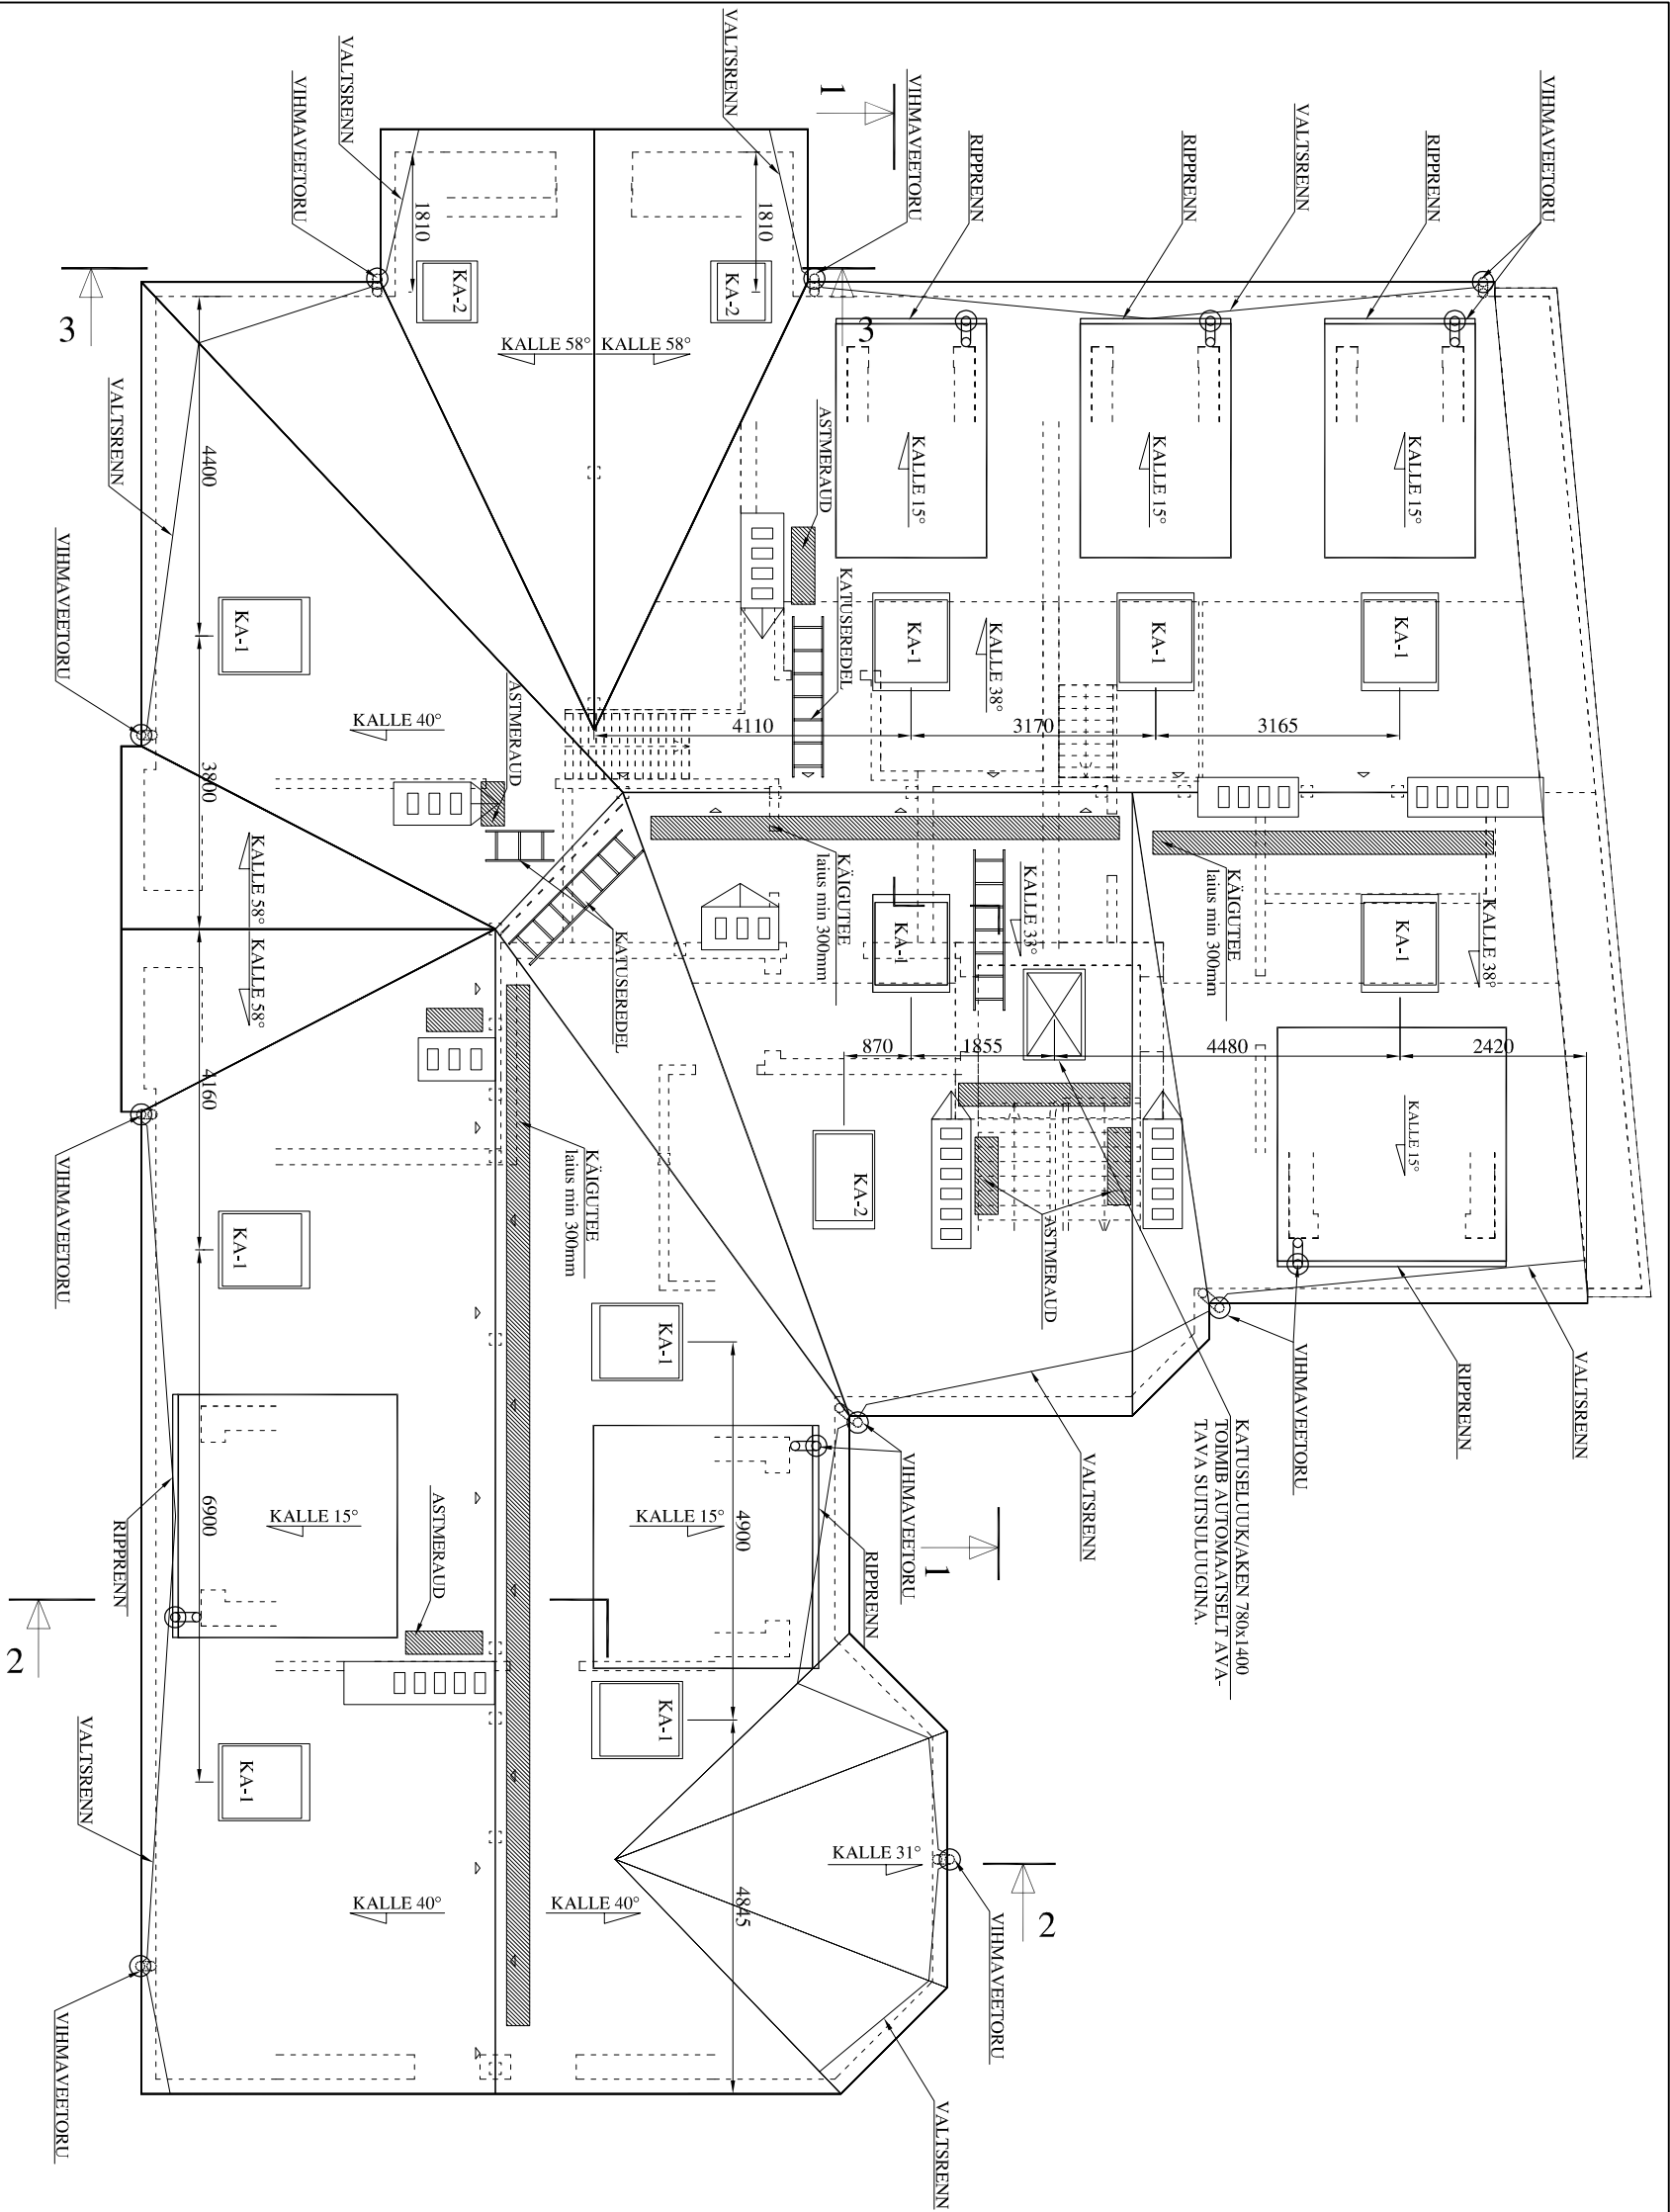

- MÄRKUSED:
- Katusekatteks on valisplekk.
 - Katusekalded on hoone osadel erinevad, jättes vahemikku 33-58°
 - Katusekatte ja lisatarvikute paigaldamisel järgida tootja juhiseid.
 - Veerennid on katusepaigald ja toimivad ka lumetõkkena.
 - Veerennidesse ja tornidesse paigaldatakse küttekabel.
 - Veerennide kallale andmisel ja tornide läbimõõtude määramisel järgida tootja juhiseid.
 - Korstende kõrgusega üle 1m katusepinnast paigaldatakse kohikindlad astmeraud.
 - Asmeraudade ja käiguteede paigaldamisel arvestada sellega, et nad oleksid kindlalt paigal ka tugeva tuule korral.
 - Katuseakende sarkate vekseldus vastavalt valitud akende mõõtude ja akende paigaldusjuhistele.
 - Katuseharjade paigaldamiseks turvakõie kinnitamiseks metallceeling.
 - Katuseakende täpne asukoht määratakse konstruktiivses põhiprojektis.
 - Katuse konstruktsiooni tugevus tagatakse läbi tuuletusõhmmarkide. Igas sarkavahes üks kolmruuk, vahelduvalt harjal.