


→ langus 3%

①

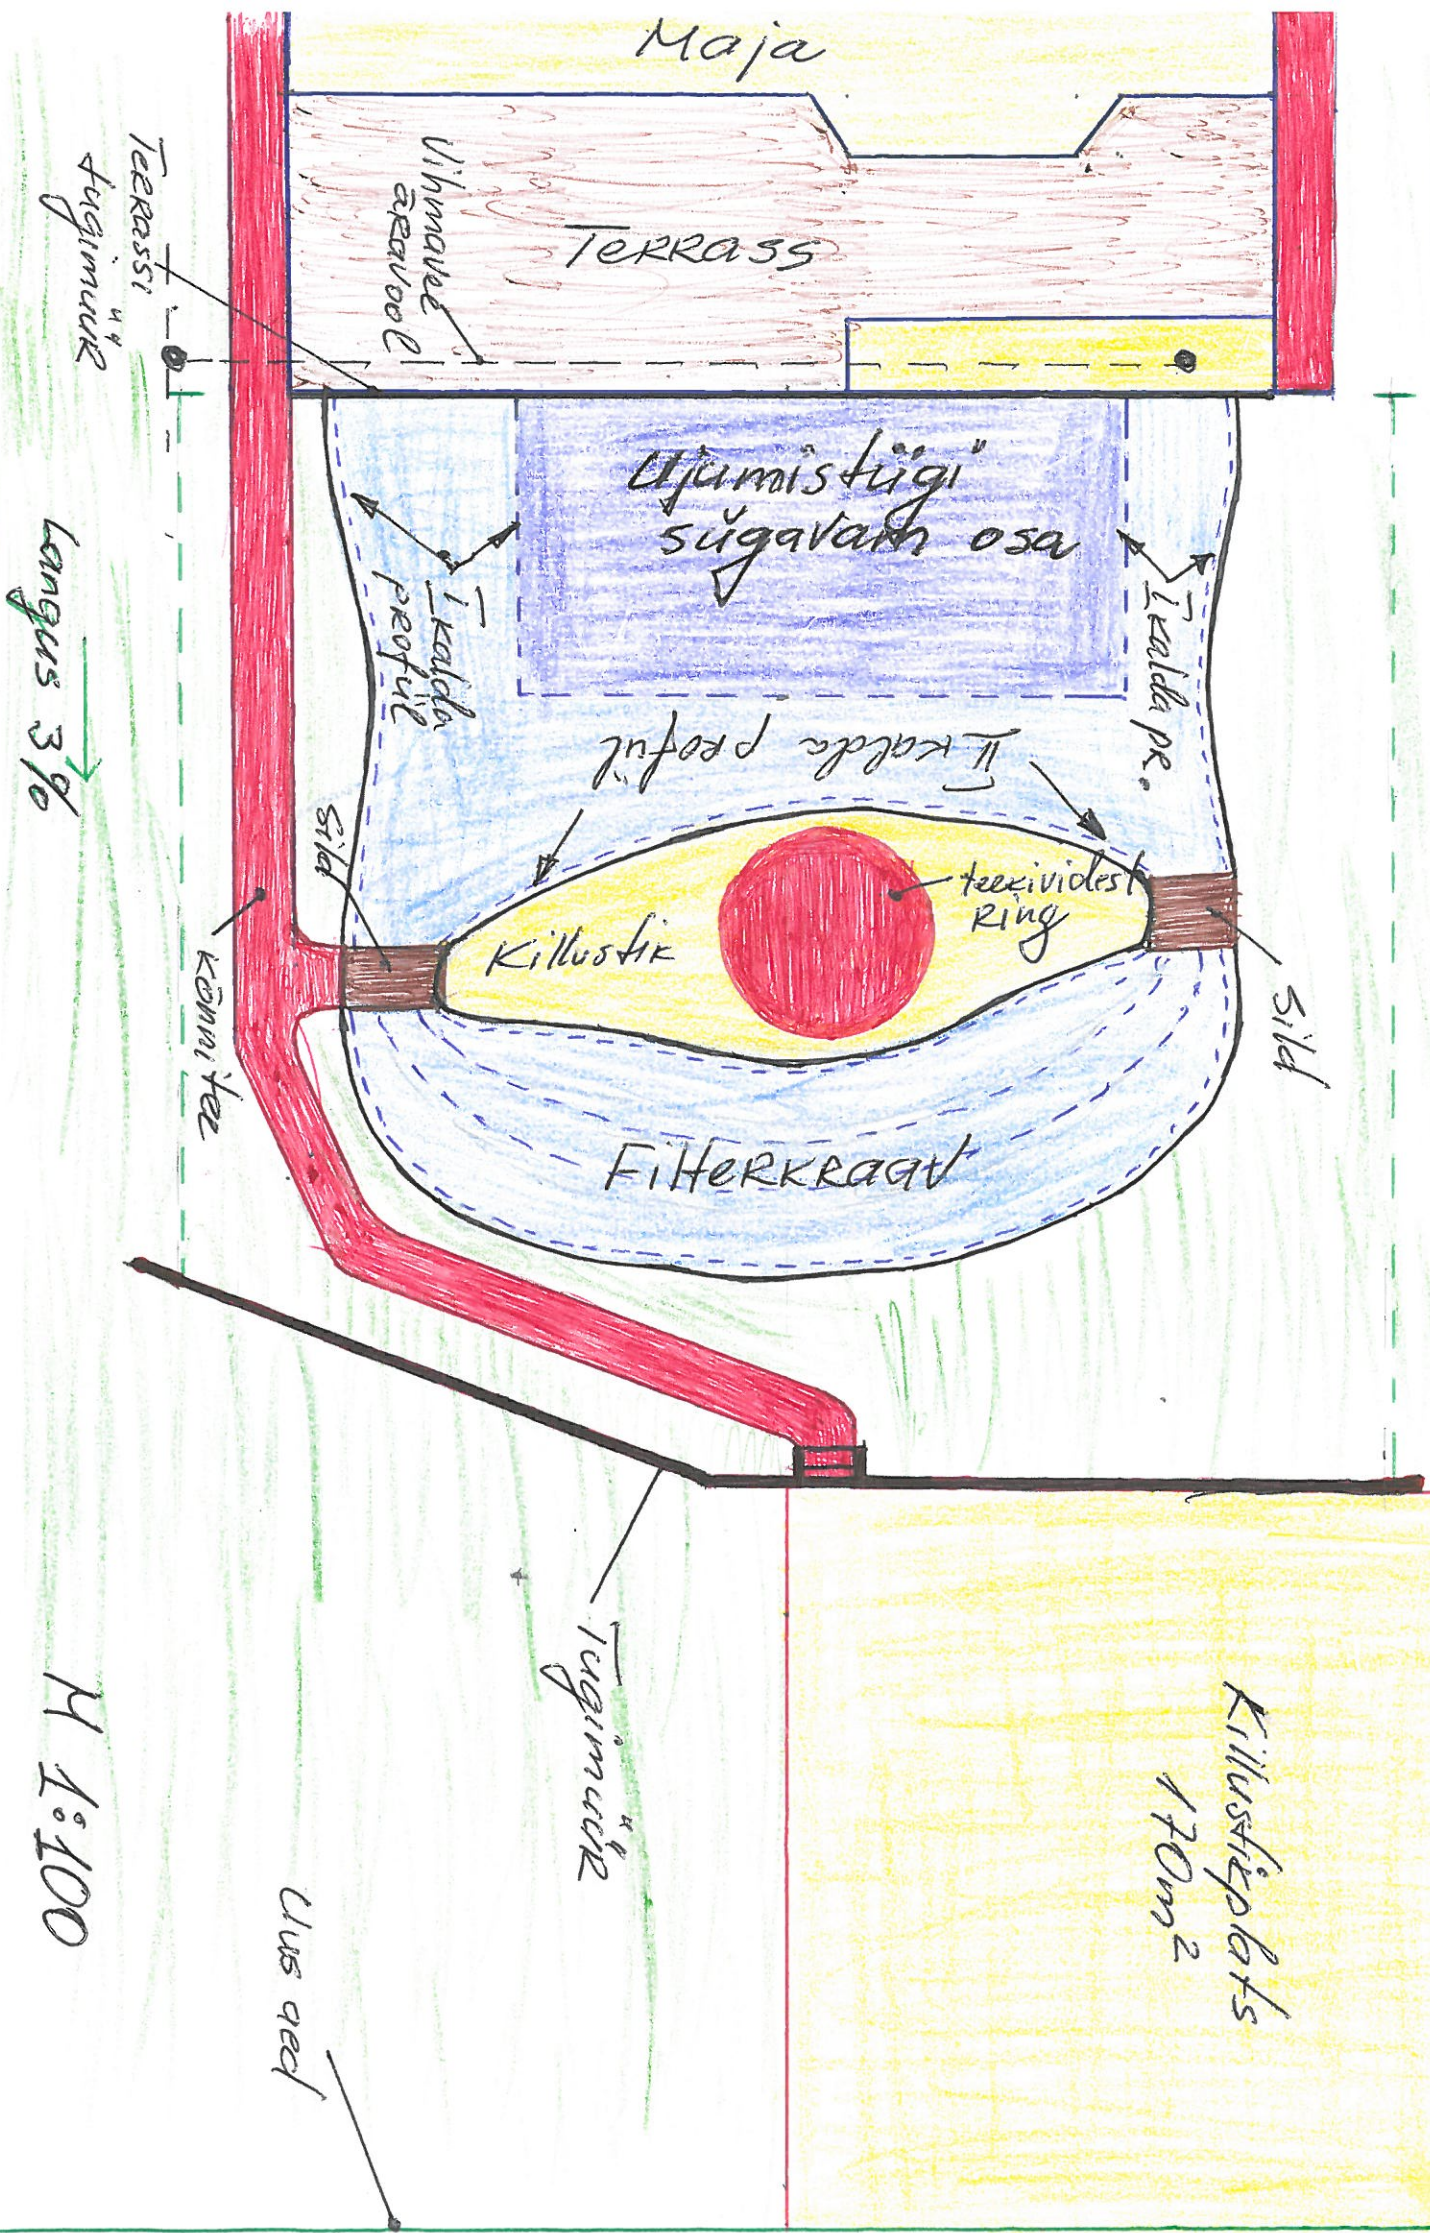

H 1:100

langus 3%

Terasi tugimüür

Tugimüür

Clus aed

Kilustiploats 170m²

Kilustik

teekividest Ring

II kalda profül

I kalda profül


Ujumistügi sügavam osa

TERRASS

Uimavee
ala


Maja

2

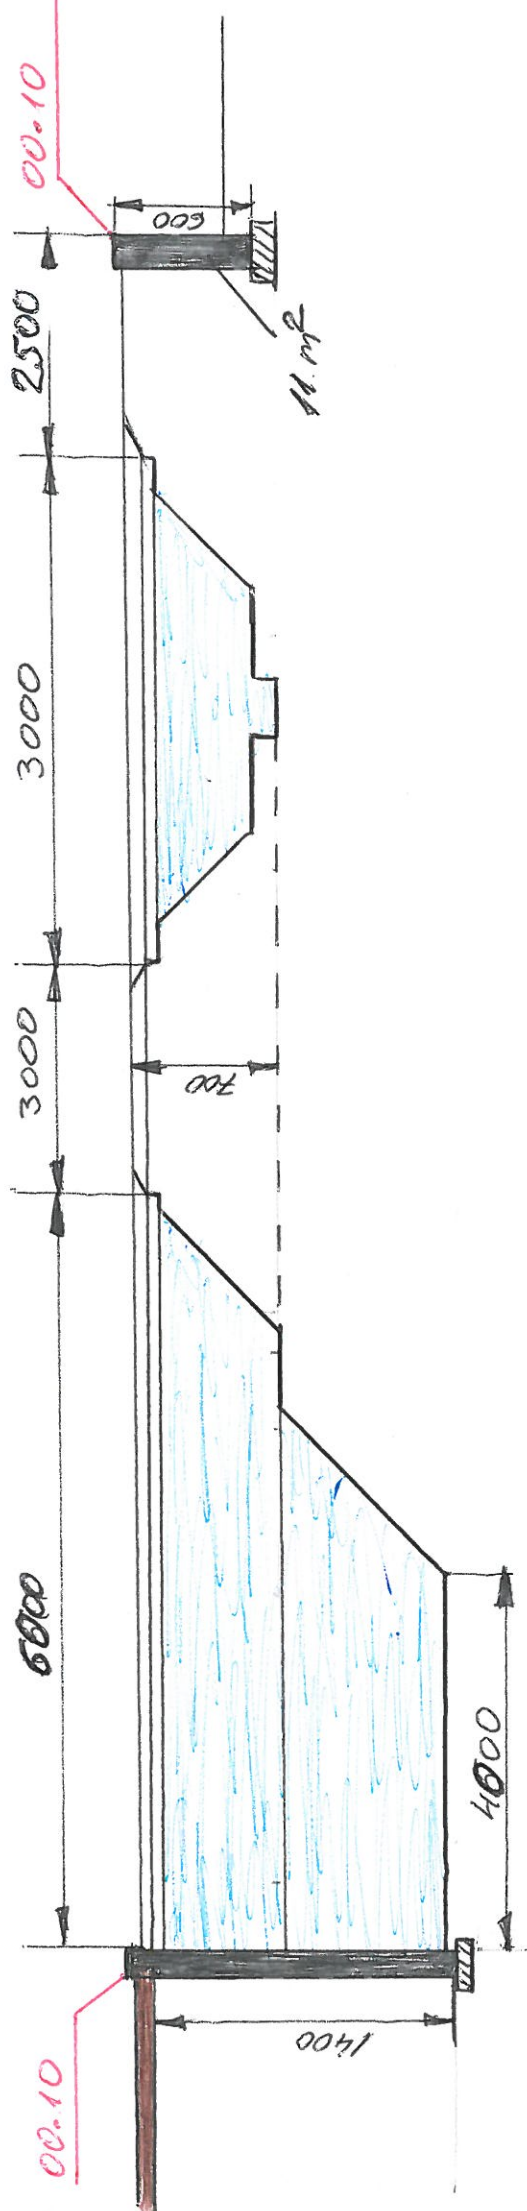

3


II cümlesiği kaldıracı

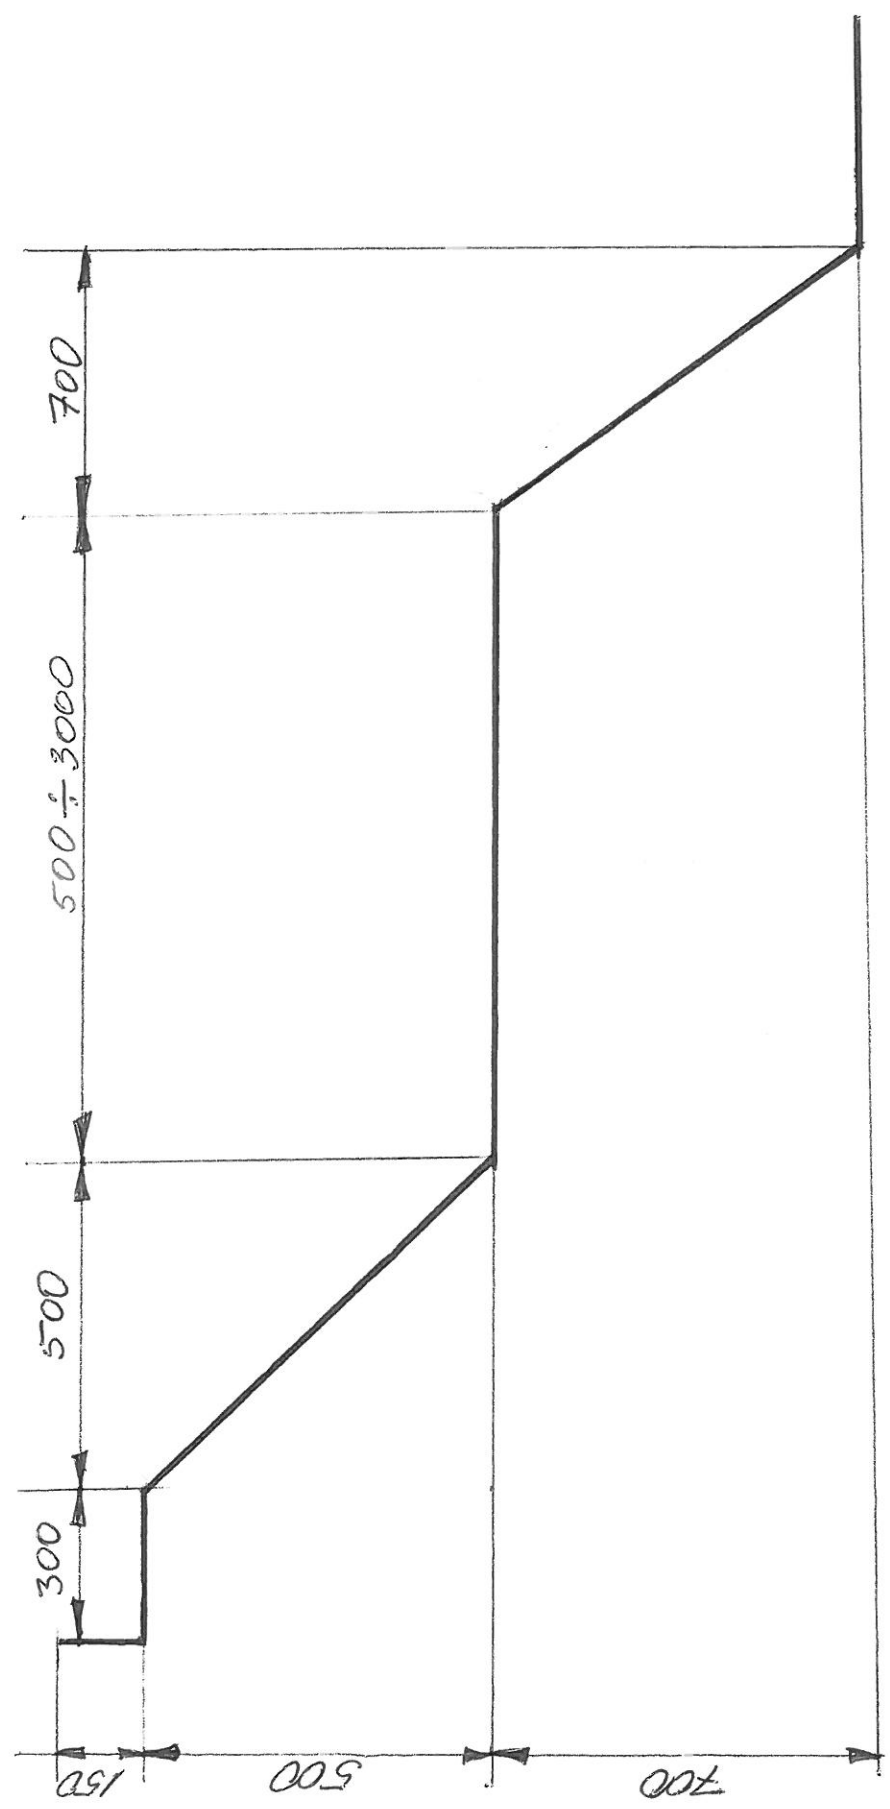

4

Filterkraavi profiil

kallustik

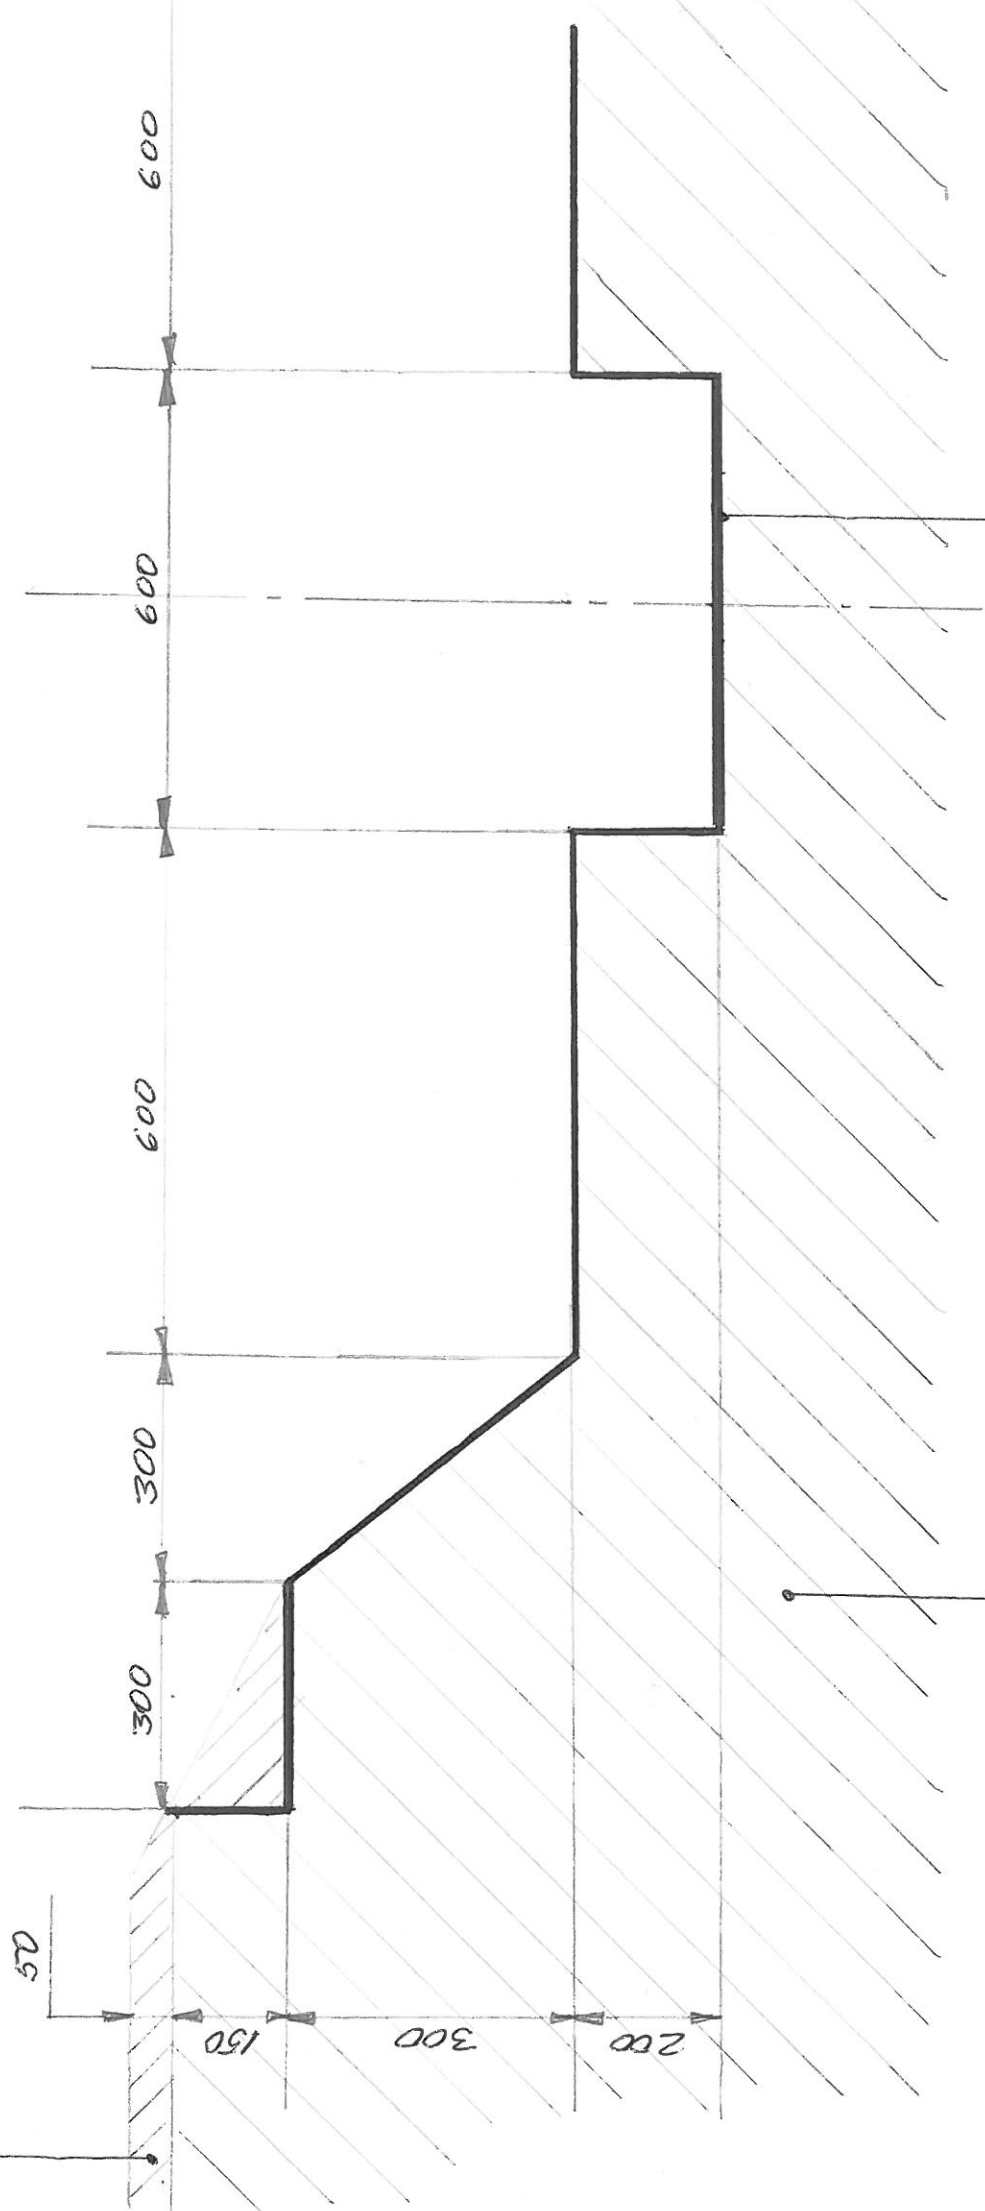


täitepinna (kraav)

kile 40mm + vus

5

Terrassi' fujimüür L-1350 H-1600 21,6 m²

TERRASS H 180mm

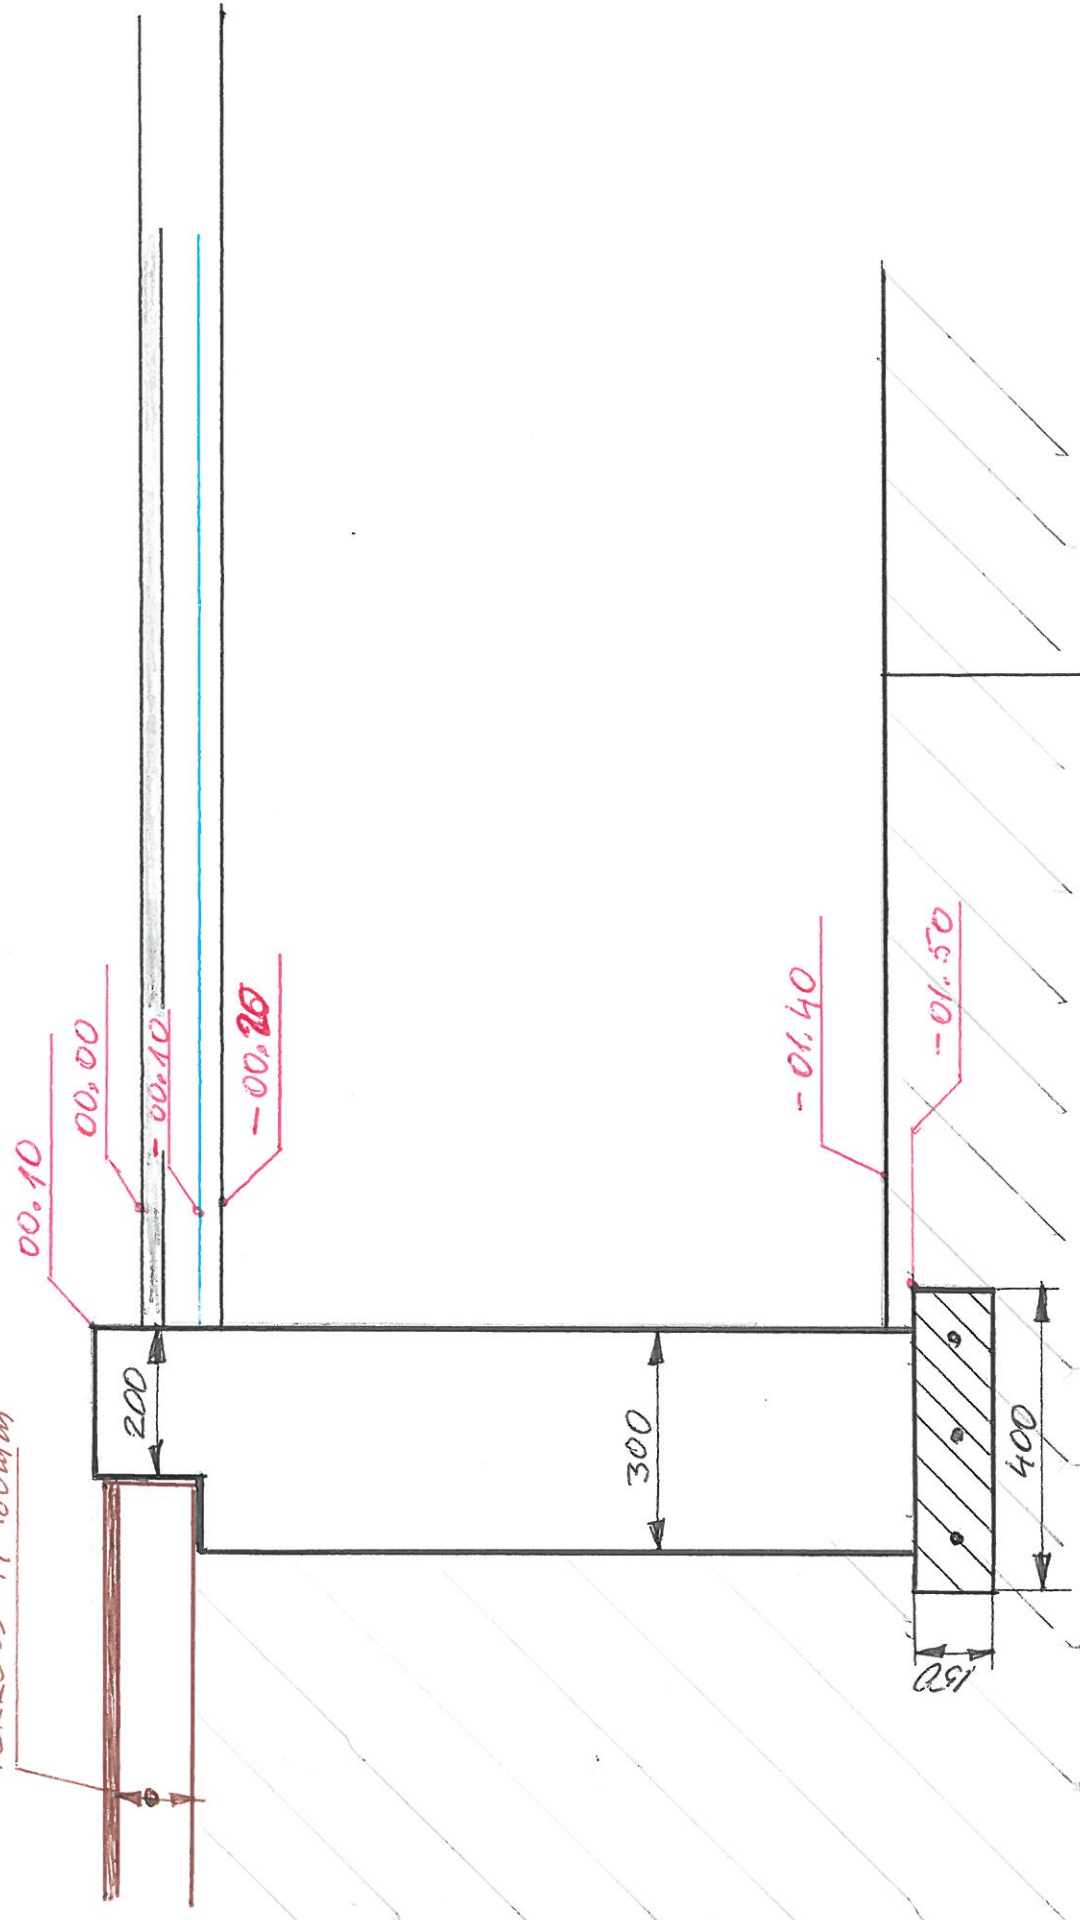


00.10
00.00
-00.10
-00.20

-01.40

-01.50

PVC kile 1,5mm
vlis 300 g/m²
täitapinnas 300mm
Geoteksüül
täitapinnas

I Kaldaprofil

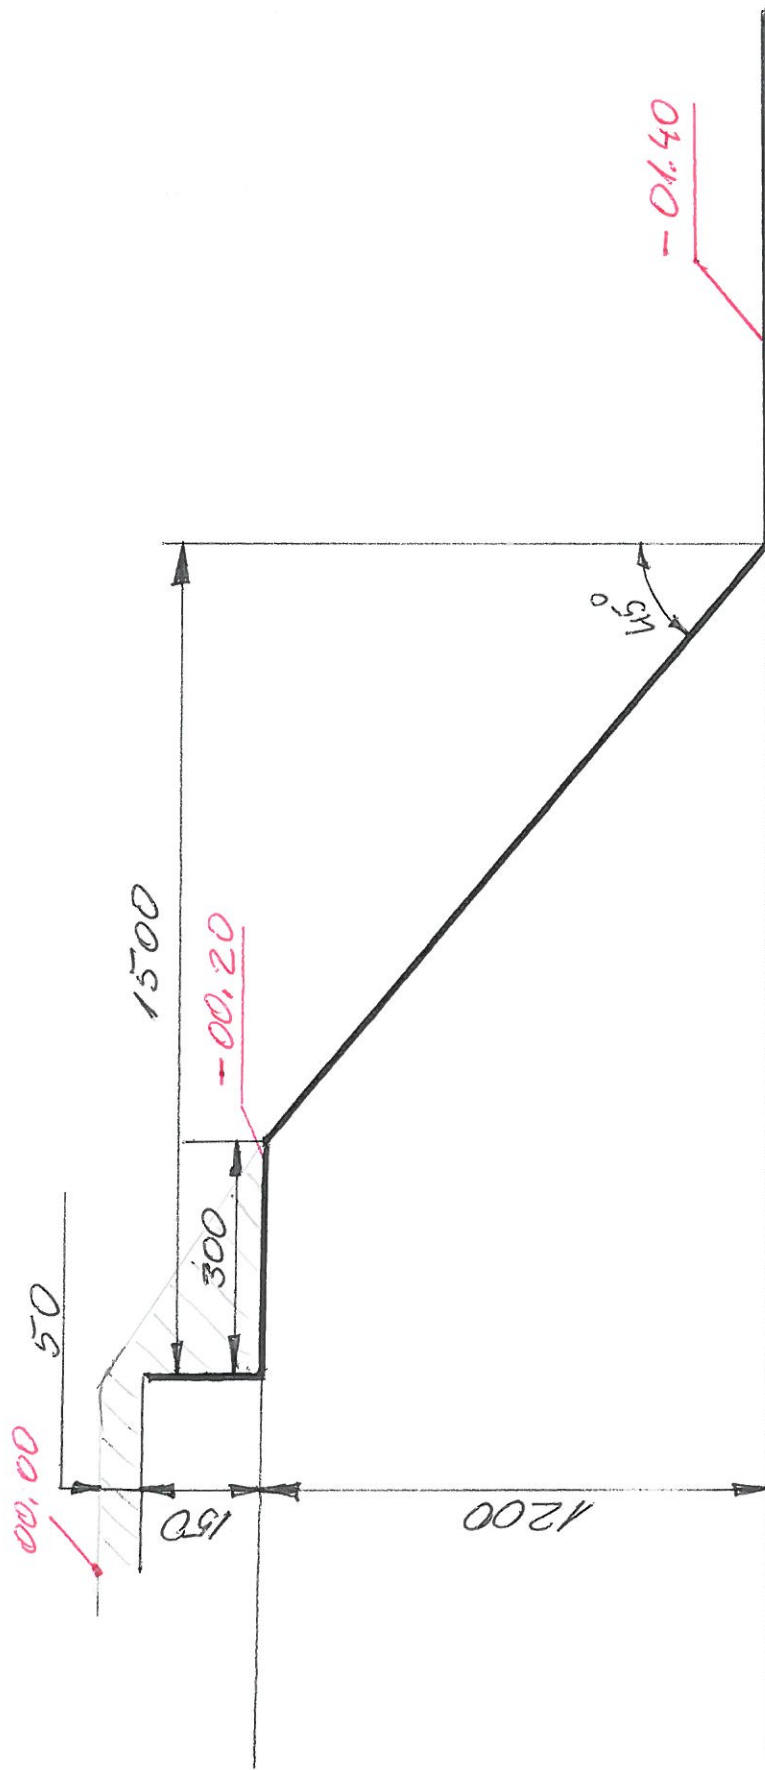

7) cıvımlı tıgı cıvımlıge pıktı tırrası

00.00

50

13500 (tarrası tıgımlı)

00.10

-00.10

-00.20

Vee tırrası

kıllıstık

kıllıstık

-01.40

300

1200

9500

1200

300

12500

