


- 4  
poisipunn laudvooder 15 mm  
tuulutus 30 mm  
tuuletõkeplaat 30 mm  
puitarfakass 100 x 50 mm, vahel iselühvill 100 mm  
horisontaallist 25 mm  
aurutõke  
vertikaallaudis 13 - 15 mm

- 3 pörandalaud 40 mm  
laagid 40 x 150 mm tihedalt; samm 150 mm  
laetialad 100 x 200 mm; vahel tseluvill, samm 600 mm  
list 25 mm  
laudis 15 mm

- 2 klinkerkivi 300 x 300 x 8 mm  
mastiks  
lihvitud r/b plaat 80 mm AIII 5/5/150/150  
PVC - kile  
penoplastsoojustus 2 x 50 mm  
20 sm kihidena tihendatud liiv - min. 60 sm  
20 sm kihidena tihendatud killustik  
või kruus

- 1 valitsitud tsinkplekk; värvitud laudis 30 mm vertikaallist sarkka kohal 30 mm pannsaari. sarkas 50 x 200, vahel tseluvill liist 25 mm aurutõuke laudis 13 - 15 mm

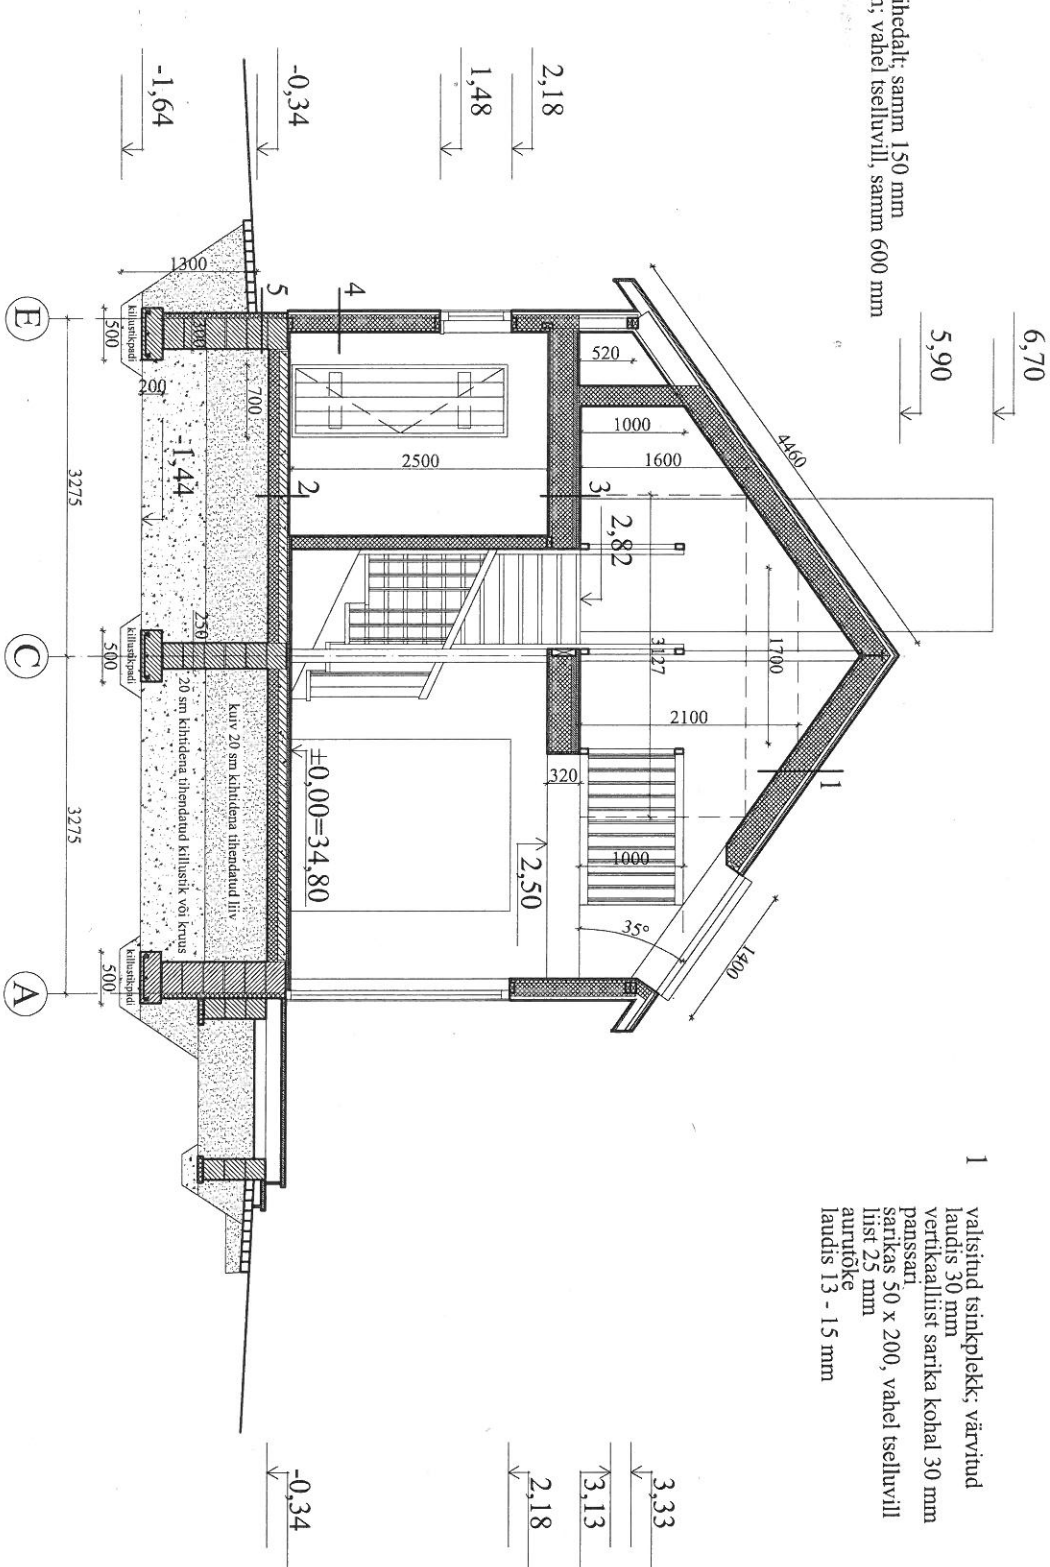

- 5 Maapealses osas toonkrohvi fibervõrgul  
Styrofoam soojustus 50 mm  
Fibroplokk 300 mm