


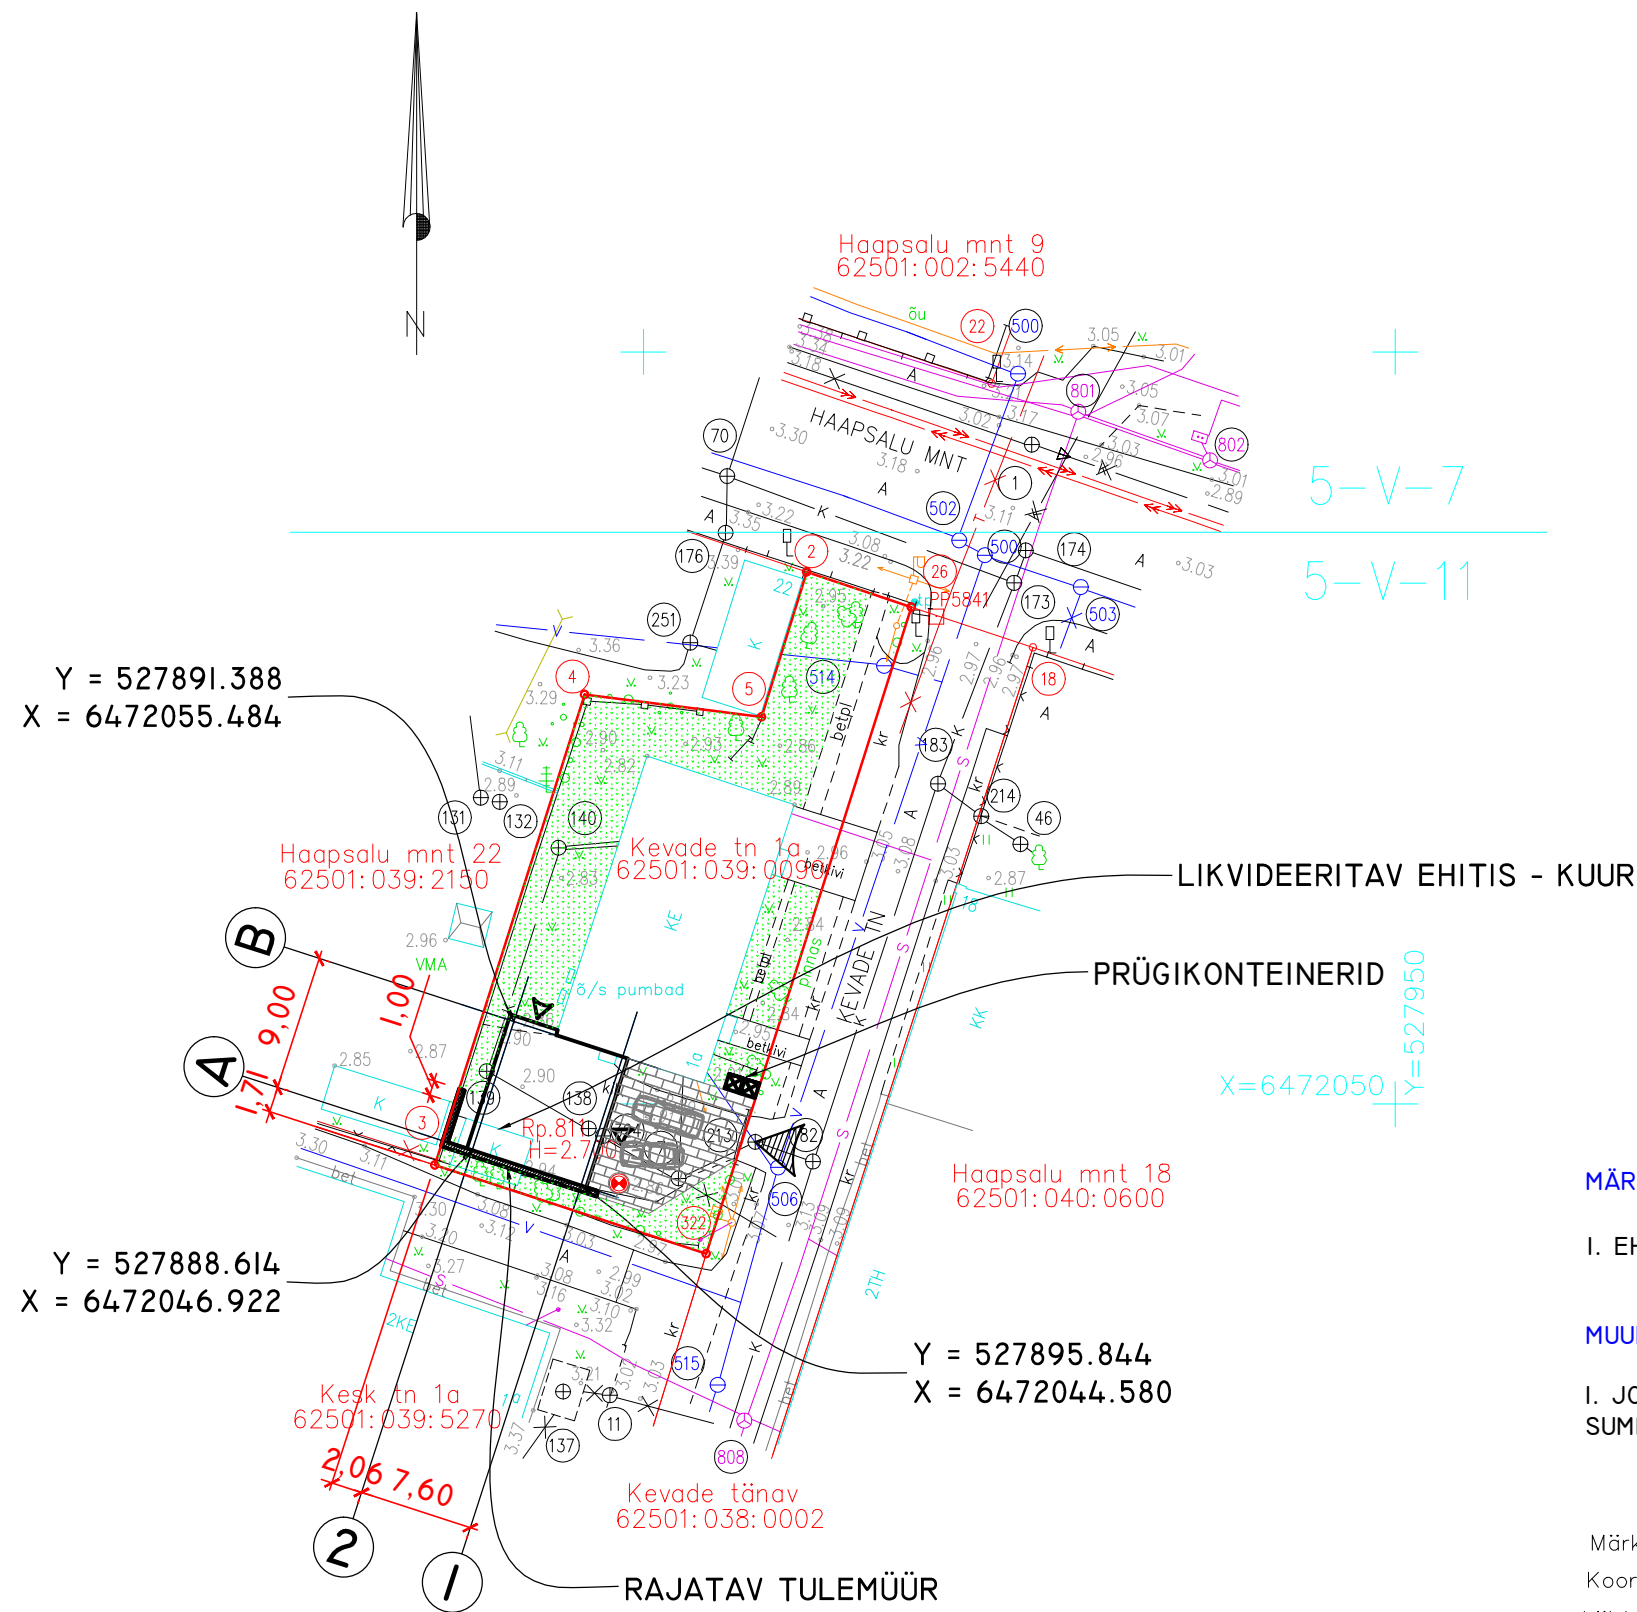

TINGMÄRGID:

- KINNISTU PIIR
- PROJ. ÄRIHOONE LAIENDUS
- PROJ. TULEMÜÜR
- PÄÄS HOONESSE
- PÄÄS KINNISTULE
- BETOONKIVI V. BETOONPLAADID
- PARKIMINE OMA KINNISTUL
- MADALHALJASTUS

TEHNILISED NÄITAJAD:

KINNISTU PINDALA	732 m ²
KATASTRÜKSUSE TÄHIS	62501:001:0096
EHITISEALUNE PIND HOONEL	275,8 m ²
TÄISEHITUSPROTSENT	38%
HOONE PIKKUS	29,1 m
HOONE LAIUS	13,6 m
HOONE KÕRGUS MAAPINNAST	5,6 m
KORRUSELISUS	1
SULETUD NETOPIND	275,8 m ²
HOONE MAAPEALNE RUUMALA	906 m ³
HOONE TULEPÜSIVUSKLASS	TP3
HOONE ±0,00=+0,20 OL. OLEVAST MAAPINNAST	

MÄRKUSED:

I. EHITUSTÖÖDE AJAL TAGADA REEPERI PÜSIVUS JA SÄILIVUS

MUUDATUSED:

I. JOONISEL A-I.I ESITATUD TEHNILISED ANDMED SISALDAVAD OL. OLEVA JA PROJ. HOONEOSA SUMMAARSELT

Märkused:

Koordinaadid riiklikus L-Est 97 süsteemis, kõrgused Balti 77 süsteemis

Lähtepunktid: pp8091 X=6472201.676 Y=527640.168,

pp5841 X=6472082.425 Y=527919.482.

Reeper: nr 11 H=3.444 m asukohaga Haapsalu mnt 11 tööstushoone edelapoolses vundamendis.

m 1/500

TIPP GE

TIPP GEO OÜ

Päpiniidu 5, 80010 PÄRNU
tel. 4434160 fax 4435183
GSM 50 12 795

Registrikood 11949457
Litsentsid: 714 MA, 589 MA-k (Indrek Sauväli)
EMTAK 71122, MTR-i reg. nr. EEG000210

Möödistas	07. jaanuar 2013	Raiko Kimmel			Töö nr:	2012TG199
Plani koostas	16. jaanuar 2013	Indrek Sauväli			Kaardileht:	lehenr
Vastutab		Indrek Sauväli			Fail:	2012TG199.dgn

Objekt:	Topo-geodeetiline möödistus				
Joonis:	Maa-ala plaan koos tehnovõrkudega		Möötkava:	1:500	Leht / lehti: 1 / 1
Aadress / asukoht:	Kevade tn 1a Vana-Pärnu linnaosa, Pärnu linn		Tellija:	Toomas Tinni	



objekt: ÄRIHOONE LAIENDAMISE EELPROJEKT, KEVADE 1a, PÄRNU

pr. autor: Hannes Kikkul

arhitekt: Alari Arras

ASENDIPLAAN A-1.1 VEEBR. 2013

AH DUO OÜ Suur-Kuke 37-5 tel 5113921 hannes@ahduo.ee