
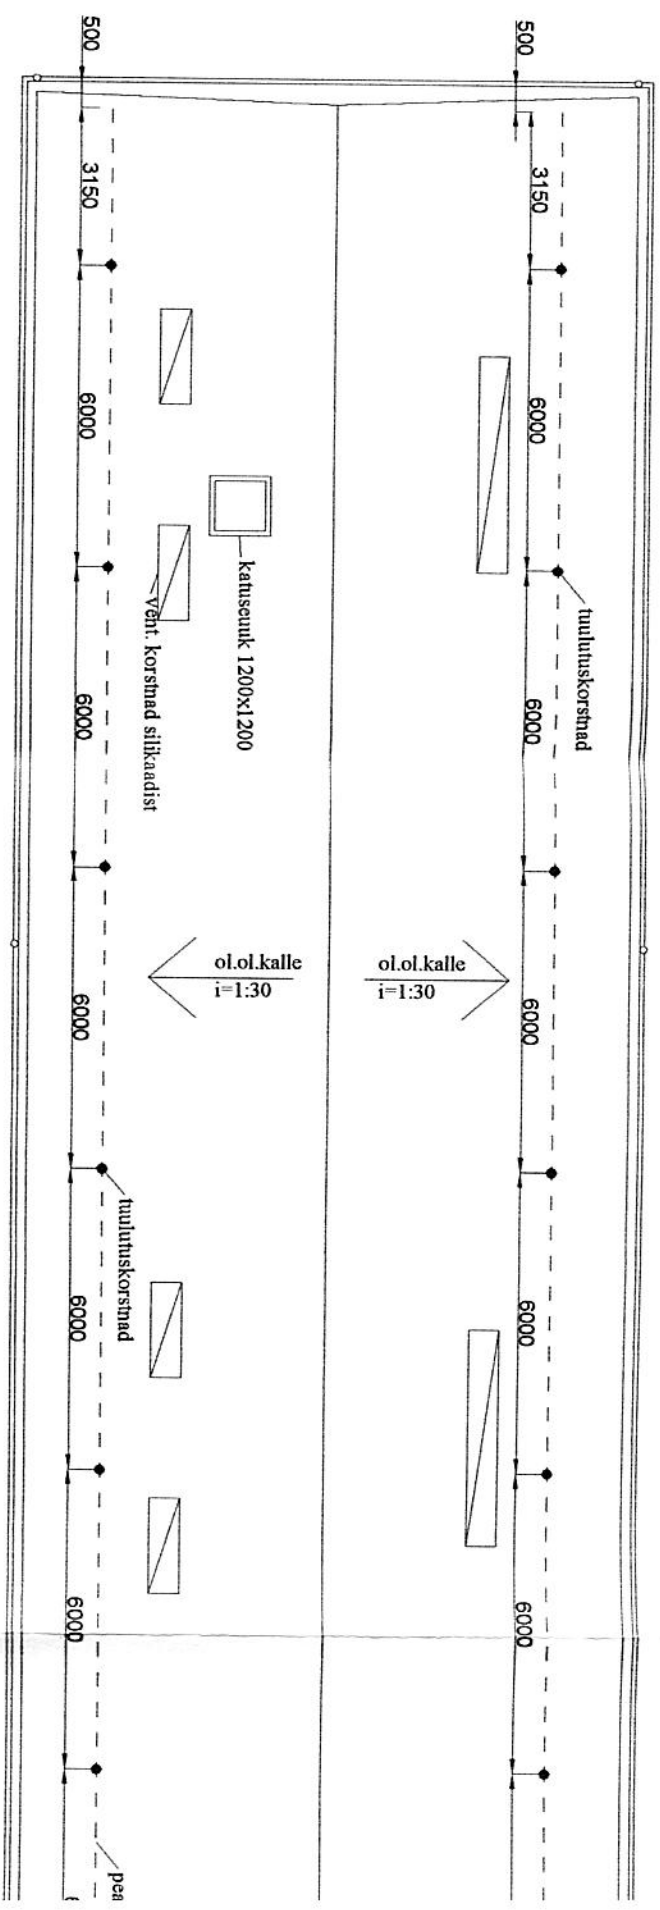


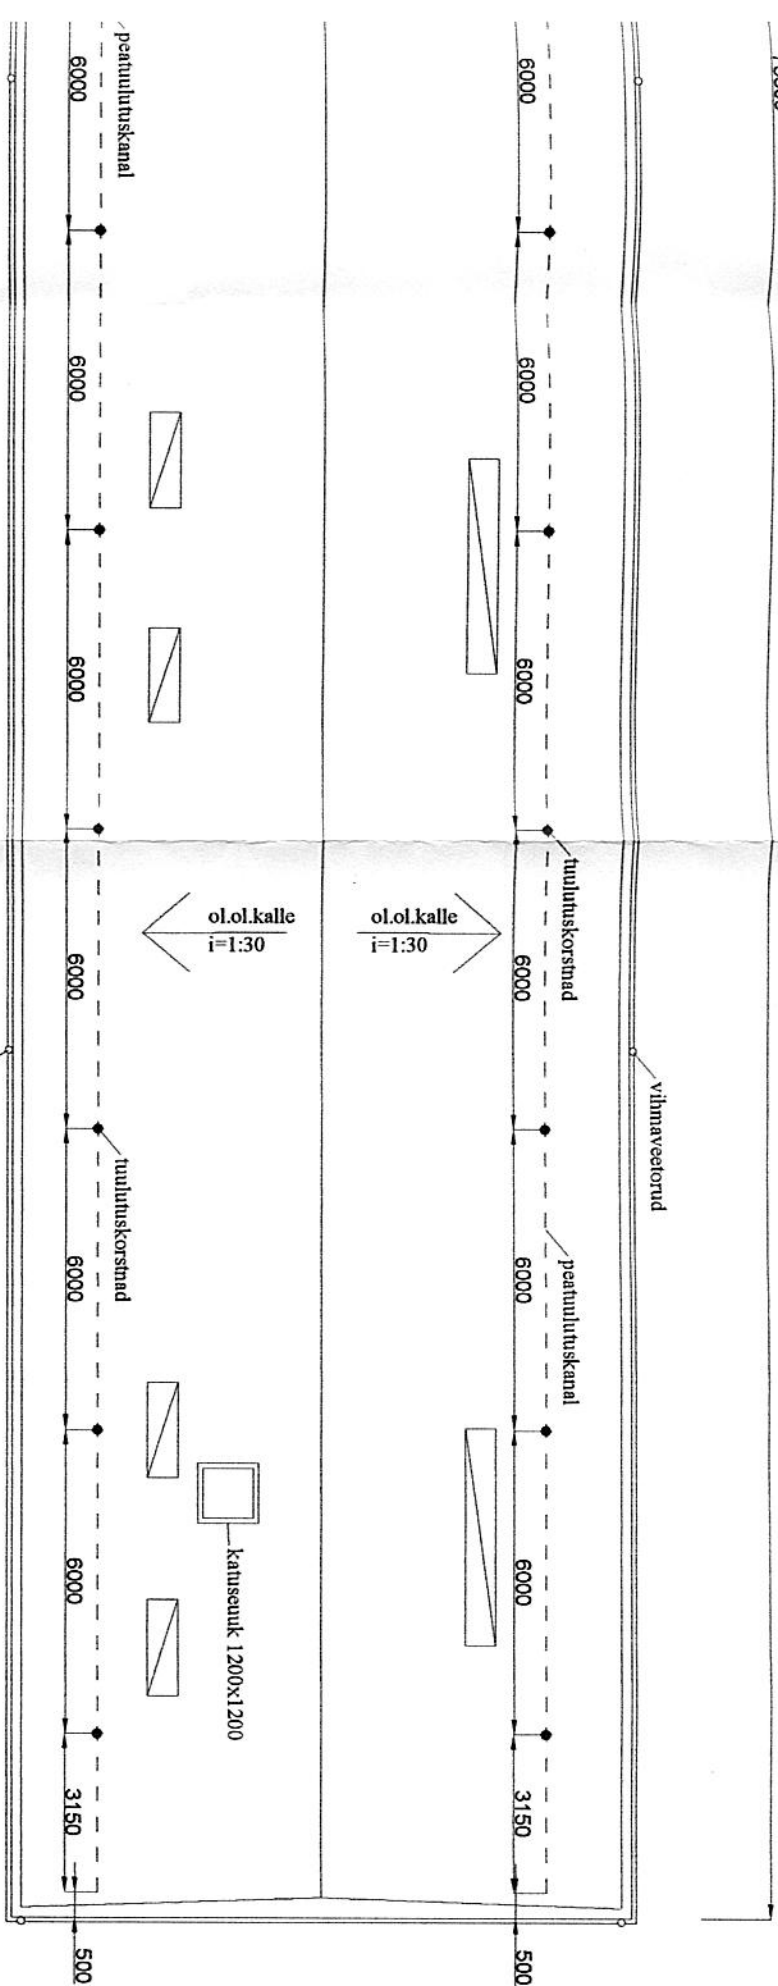

MÄRKUSED:

1. KATUSEPLAATIDE PEALMISTE VILLAPLAATIDE TUULUTUSSOONTE SUUND ON TUULUTUSKANALITEGA RISTI
2. KALLETE ANDMISEKS KASUTADA SOOJUSBETOONI MÜLE MAHUKAAL PEAB OLEMA $g=600\text{kg/m}^3$.
3. SOOJUSPLAATID LOIGATUD TUULUTUSKANAL 100*30(h)mm.

73300

ol.ol.kalle
 $i=1:30$ ol.ol.kalle
 $i=1:30$

vilmaveetorud

vilmaveetorud

peatuultuskanal

tuultuskorsnad

katuseuk 1200x1200

Alto Adamsoo

Aldo Adamsoo
maandunik
Mustamäe Linnaosa Valitsus

09.08.2012.

Mudatus

Mudatusesisu

Mudatuses kauplev

Projekteerija

Töö Nr.

PP-1221

2012

Arteriabimees

Joonis K-1

KATUSE PLAAN

LEHT


LEHTI KOKKU

MÕÖT

1

1

1:150

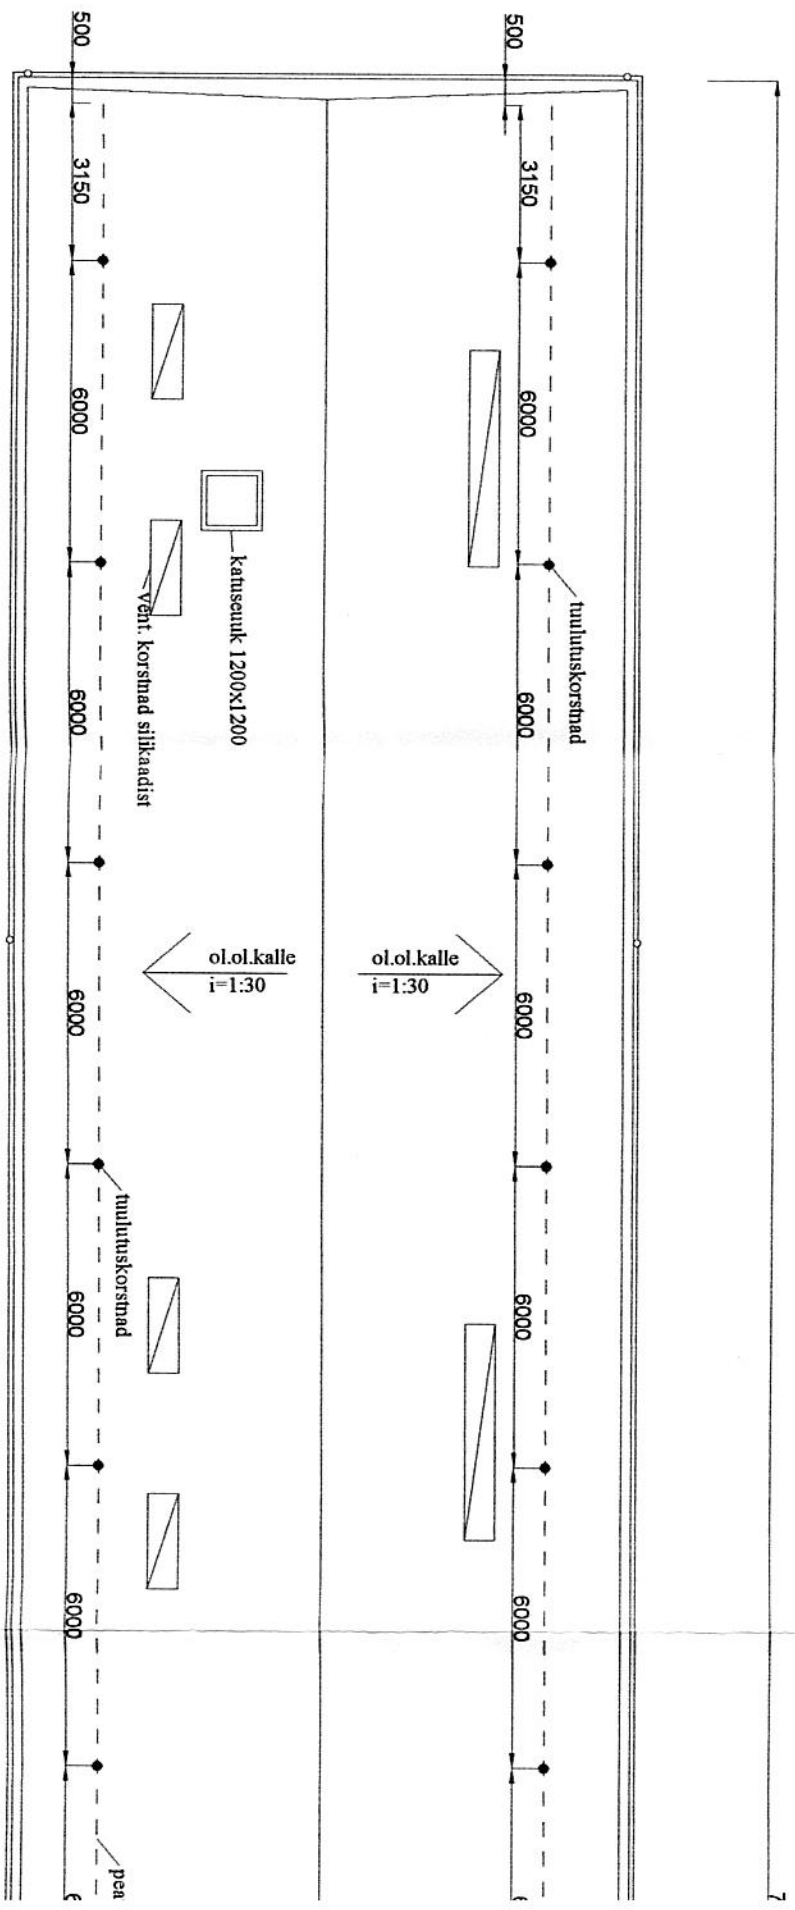

MÄRKUSED:
 1. KATUSEPLAATIDE PEALMISTE VILLAPLAATIDE TUULIÜTISPOONTE SUUND ON TÄHTSALISTATUD RIST

Vihmaveetorud

tuultuskorstad

peatuuutuskanaal

6000

6000

6009

0000

11

$$\frac{\text{ol.ol.kalle}}{i=1:30}$$

ol.ol.kalle
i=1:30

— katusuuk 1200x1200

peatutlutskanal

6000

6000

6009

১১১১

0000

100

vilumaveletorud

Shirley

Aldo Adamsoo

maanõunik

Mustamäe Linnaosa Valitsus

09.08.2012.g.

Conclusions