

V-01 Vaade V-01 1:100

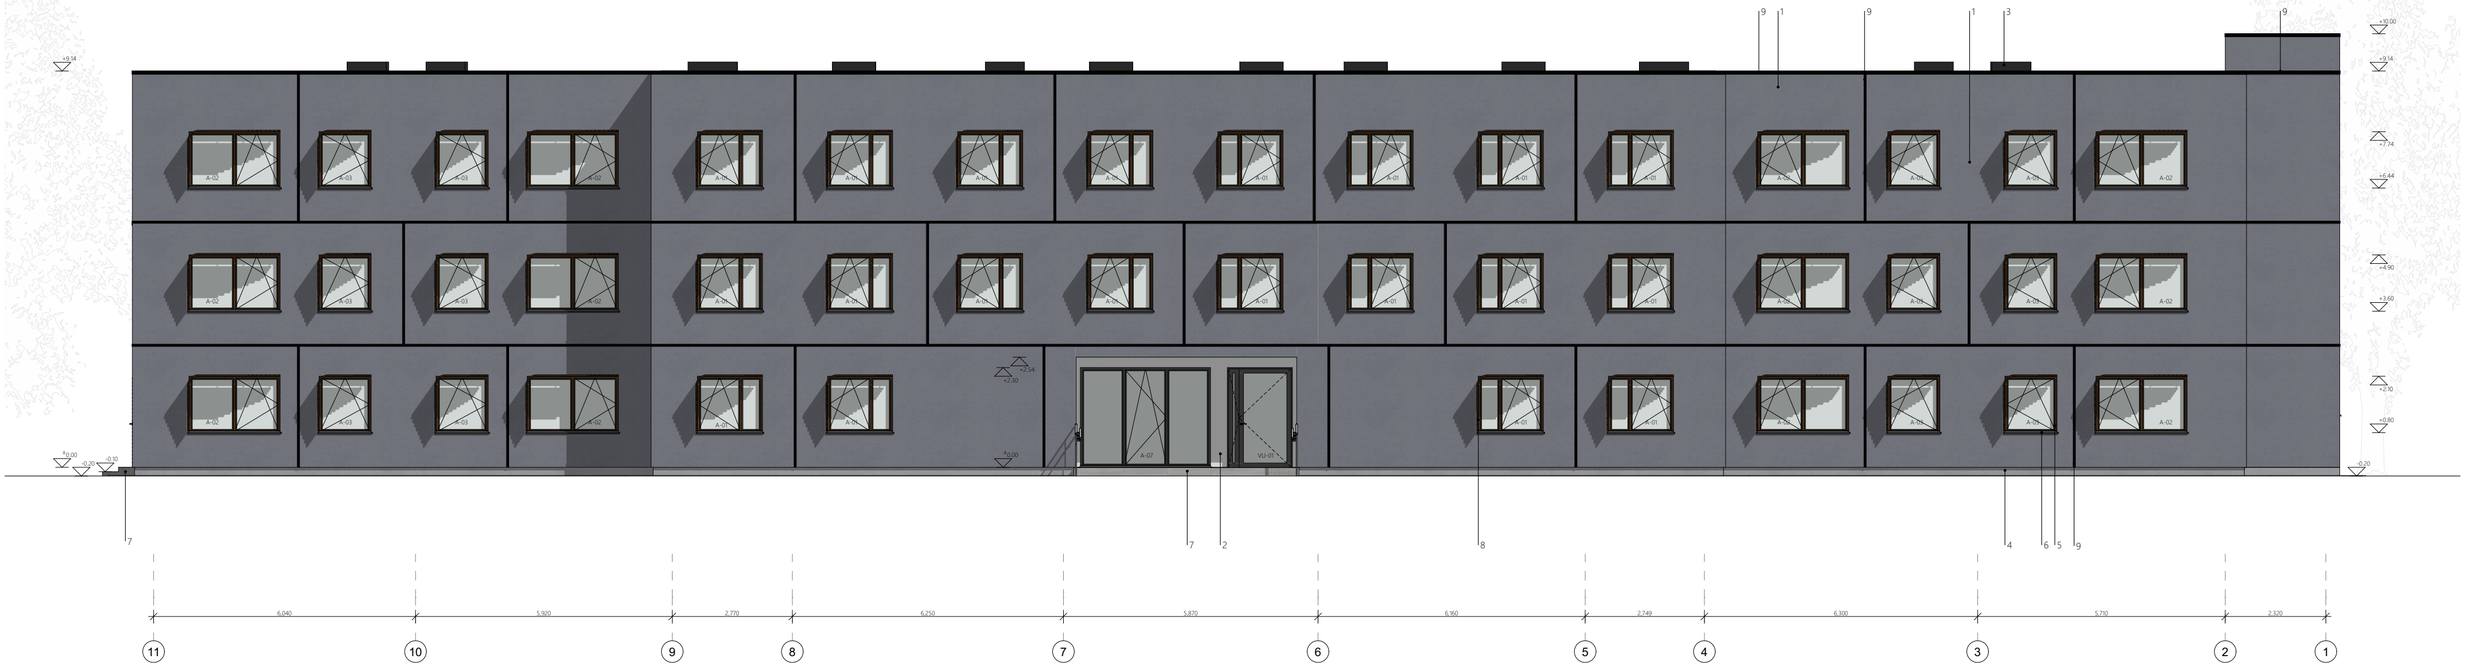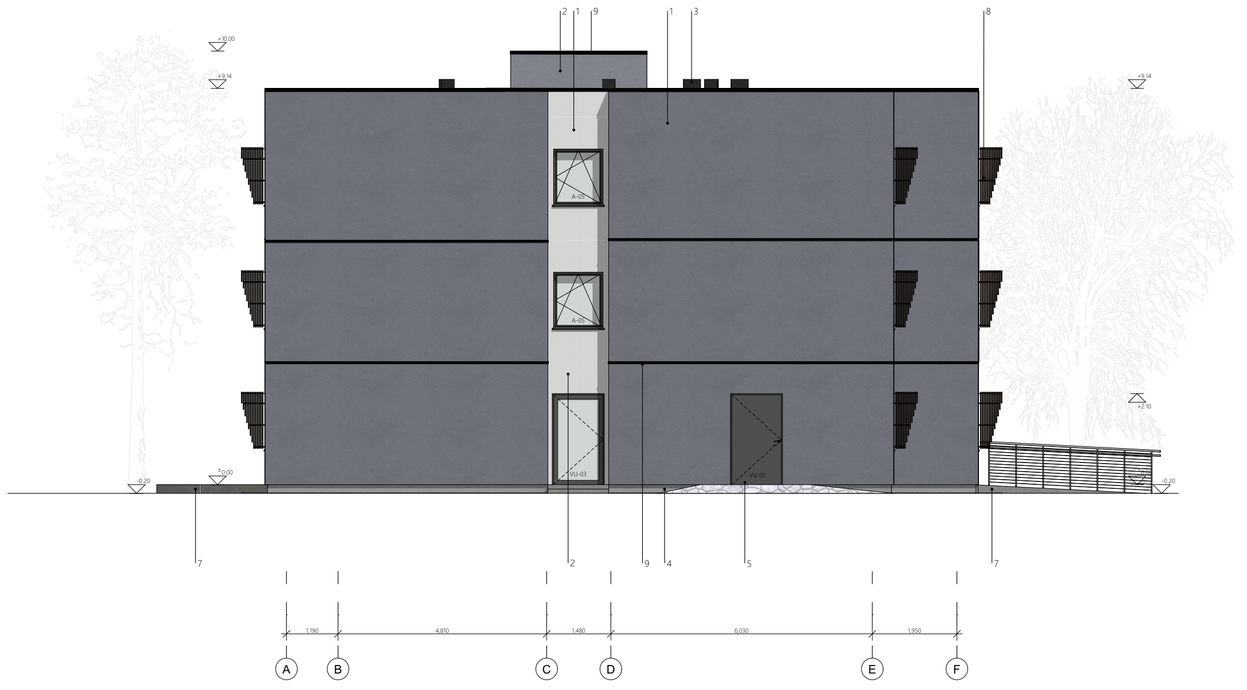


| TÄHIS | HOONEOSA | MATERJAL/VÄRV/TOON |
|---|---|---|
| 1 | FASSAAD | õhekrohv, tumehall, CAPAROL FASSADE A1 Lago 15 |
| 2 | FASSAAD | õhekrohv, valge, CAPAROL FASSADE A1 Venato 60 |
| 3 | KATUS & KATUSEELEMENDID | bituumen, must, RAL9005 |
| 4 | SOKKEL | õhekrohv, hall, CAPAROL FASSADE A1 Lago 25 |
| 5 | AKNAD/UKSED | aknad PVC, tumepruun RAL8003; uksed metall, tumehall RAL7016 |
| 6 | AKNAPLEKK | plekk, tumehall, RAL7016 |
| 7 | PANDUS, TREPID & MÜÜRID | betoon, helehall |
| 8 | AKENDE DEKORATIIVNE RAAM | teras, tumepruun, RAL8003 |
| 9 | KATTEPLEKID & FASSAADI PLEKID | metall, must, RAL9005 |

*MÄRKUSED:*

1. *Fassaadilahendus, avatäidete paiknemine ja proportsioonid teostada vastavalt joonisele. Enne tööde alustamist kontrollida kõik avamõõdud kohapeal.*
2. *Sokli viimistlus lahendada vastavalt projektile; tagada niiskustehniliselt korrektne liitumine maapinna ja katenditega.*
3. *Katusekate ja katuseelemendid teostada bituumenkattena. Kõik katteplekid sh fassaadil paiknevad horisontaalsed ja vertikaalsed dekoratiivsed katteplekid lahendada metallist.*
4. *Aknad (PVC) ja uksed (metall) teostada vastavalt spetsifikatsioonile.*
5. *Akende dekoratiivsed raamid teostada terasest. Kinnituslahendus peab tagama korrosioonikindluse ja pikaajalise vastupidavuse.*
6. *Pandused, trepid ja müürid rajada betoonist, tagades nõuetekohase kalde ja sadevee ärajuhtimise.*
7. *Kõik liitekohad (plekid, veeplekid, aknapaled, parapetid jms) lahendada ilmastikukindlalt ning vastavalt tootja paigaldusjuhistele.*
8. *Kõik mõõdud ja viimistlusmaterjalid täpsustada enne tellimist. Vastuolude ilmnemisel teavitada projekteerijat.*
9. *Kõiki värvitoone võib välja vahetada analoogsete toonidega.*

V-02 Vaade V-02 1:100

OBJEKT: ÜLDHOOLDEKANDEASUTUSE HOONE PROJEKT

AADRESS: VALGA MAAKOND. TÕRVA VALD, HELME,

TELLIJA:

| JOONESTAJA: | KUUPÄEV: 26.03.2026 | JOONISE NIMI: VAADE V-01 JA V-02 | STAADIUM: EP | MÕÕTKAVA: 1:100 |
|---|---|---|---|---|
| VASTUTAV SPETSIALIST: | | | REV: | JOONISE NR: AR-6-03 |