
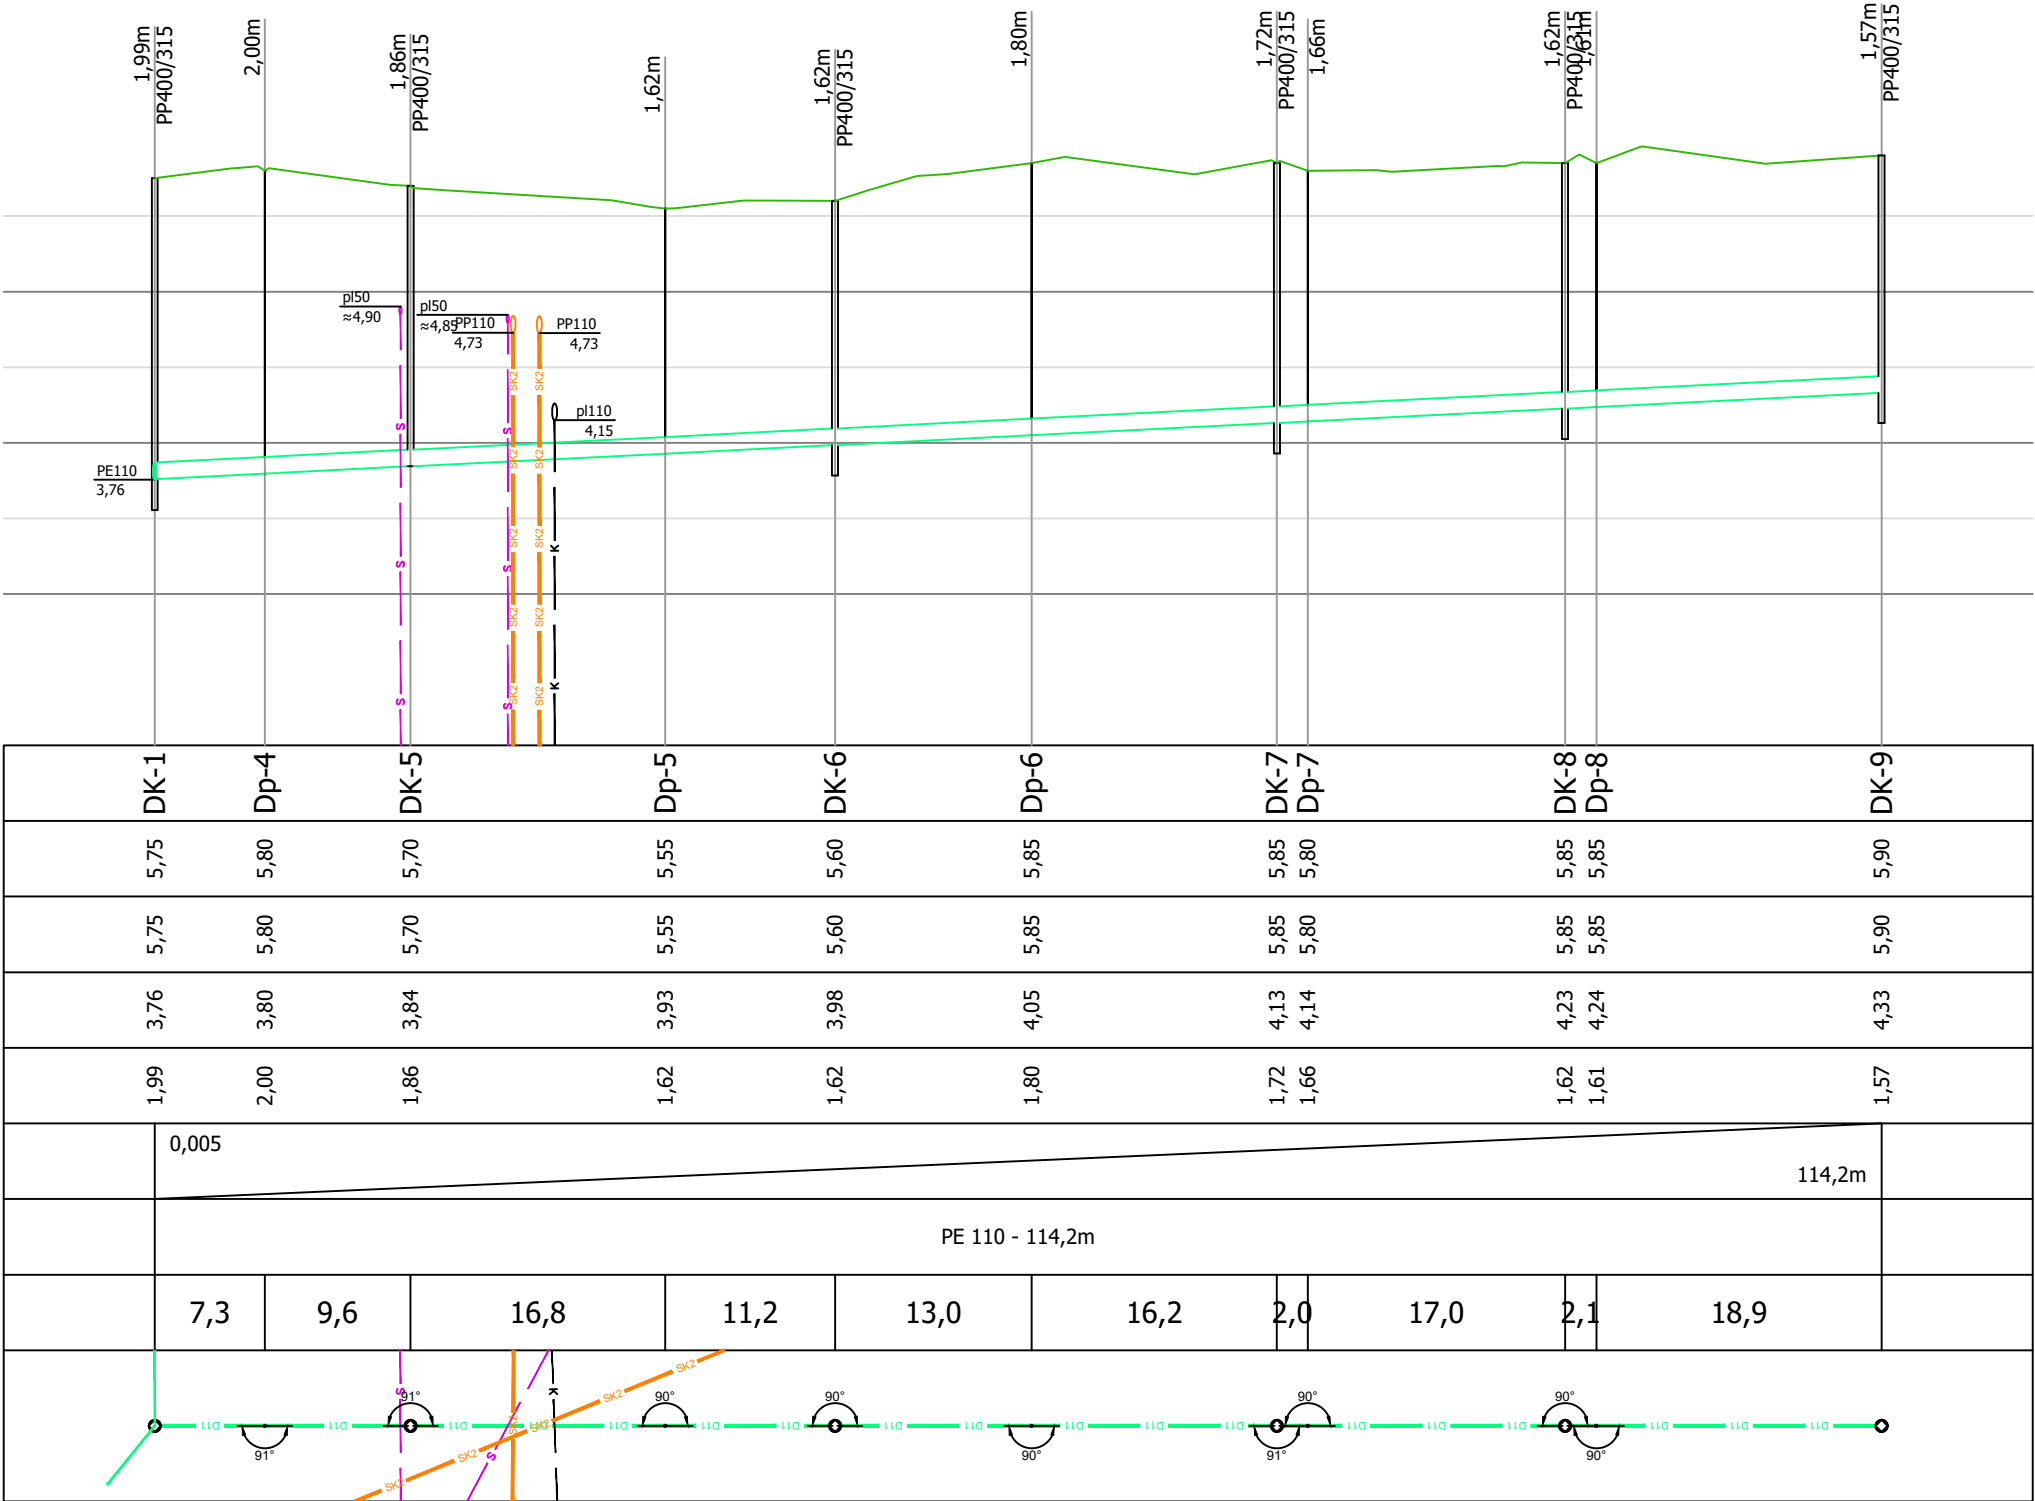


Mhor: 1:500
Mver: 1:50

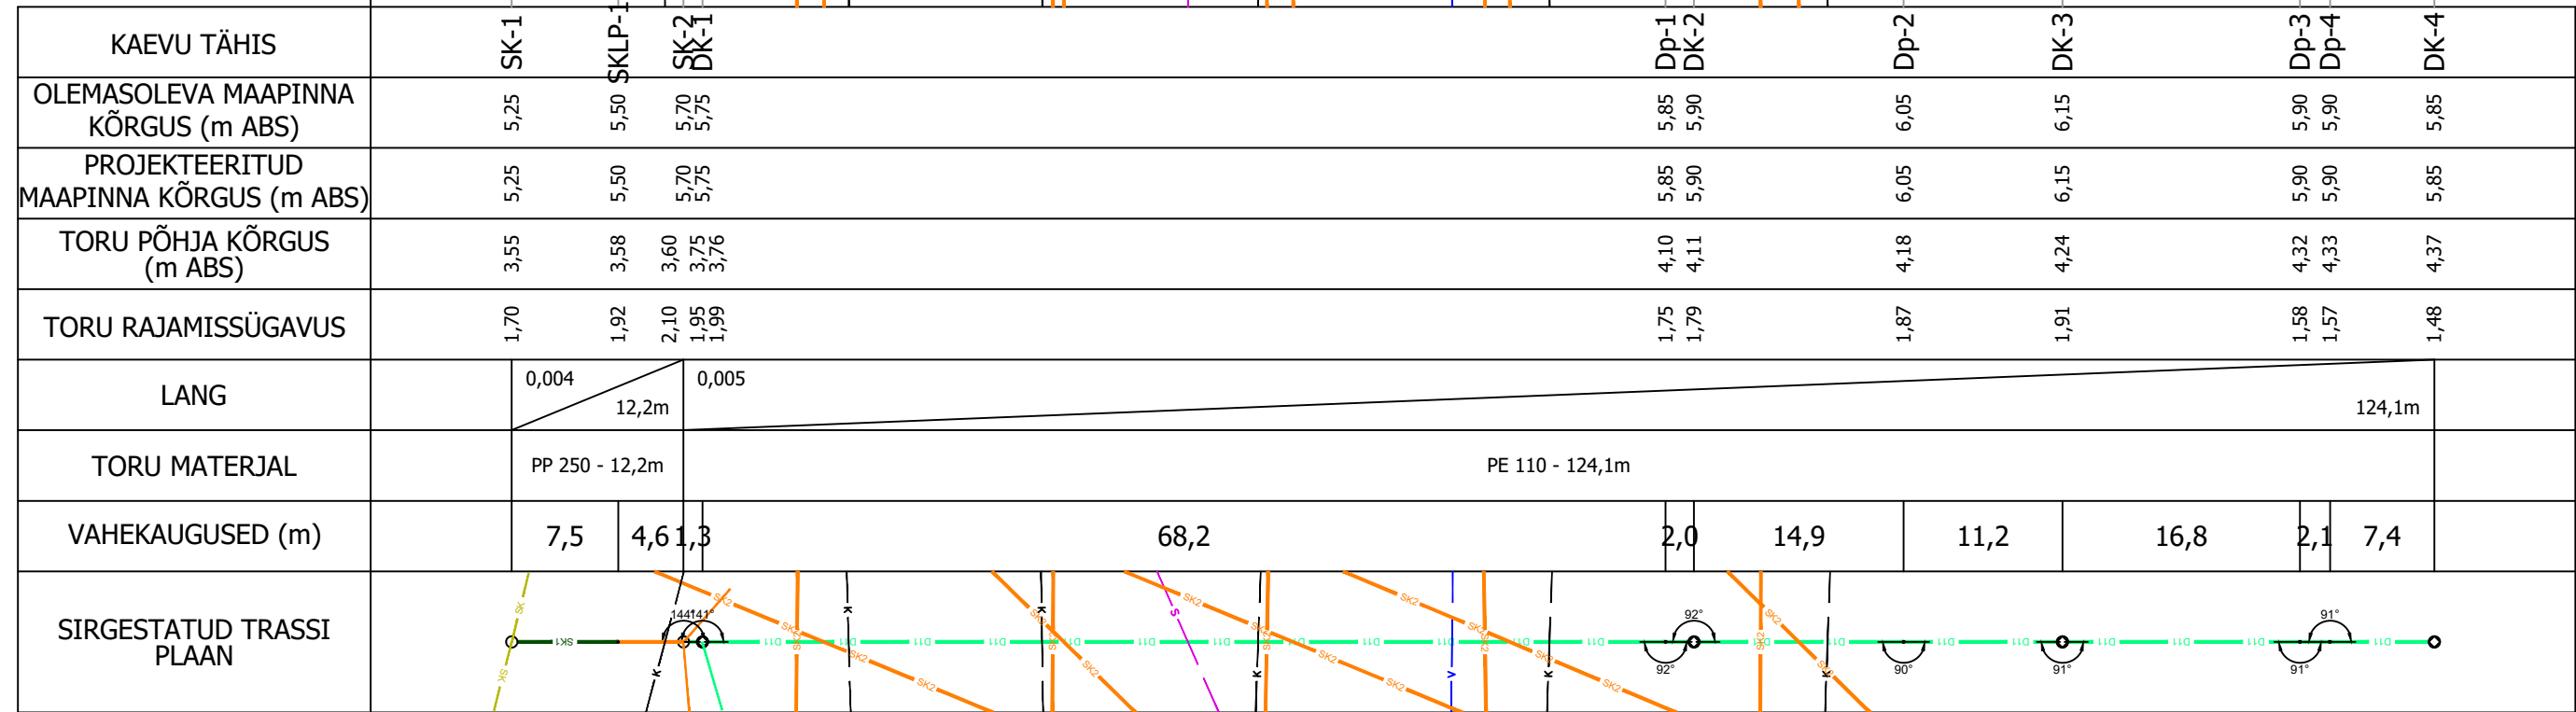

Suur-Jõe tn 63, Pärnu
Tel (+372) 6016500
www.termopilt.ee
TERMOPIILT OÜ
Registrikood: 11216921
MTR: EEP000638
TEL003100

Tellija: Pärnu linn, Ilvese tn 32//34 korteriühistu			Töö nr.	Staadium
Töö nimetus: Sademeveekanalisatsioon ja drenaaž Ilvese tn 32//34, Pärnu linn, Pärnu linn			1142	PP
			Kaust nr. VKV-12	
Joonise nimetus: Pikiprofiil Drenaaž			Joonise nr: 6-01	
Projekti juht	M. Juursalu	/allkirjastatud digitaalselt/	Mõõtkava:	
Vastutav spets.	L-L. Juursalu	/allkirjastatud digitaalselt/	1:50/1:500	
			Trükitud:	
			30.09.2024	
Faili nimi: 1142_PP_VKV.dwg				