


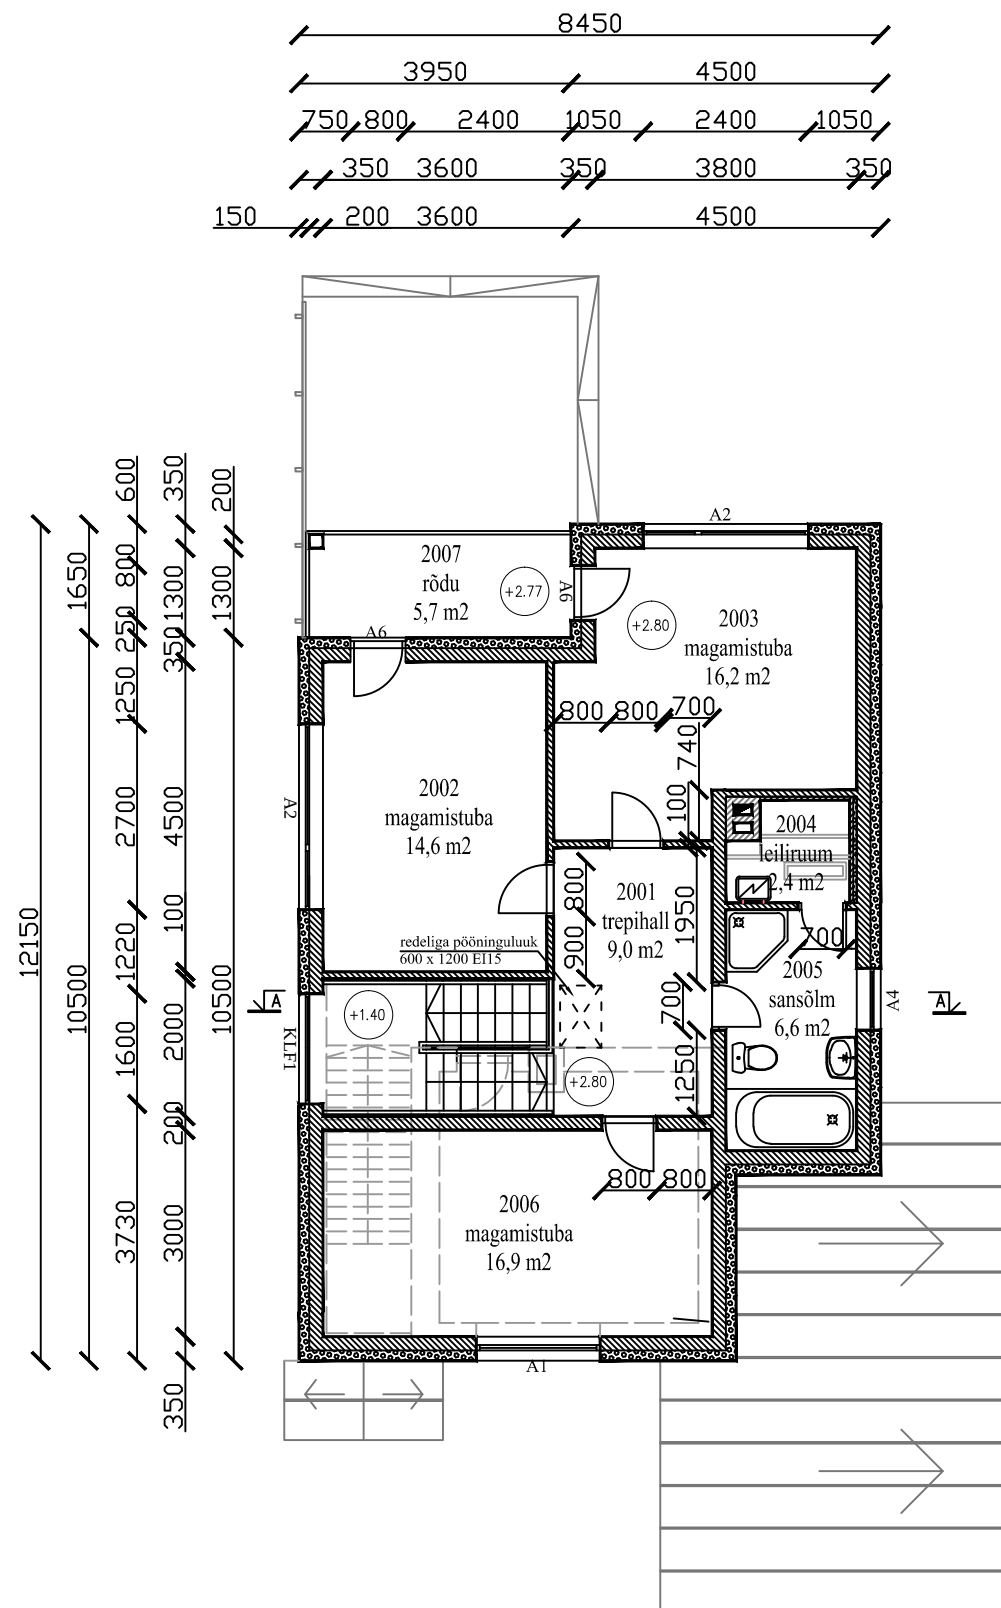

EKSPLIKATSIOON:



UUED SEINAD



SOOJUSTUS



LAMMUTUS

II korrus

Tellija Marina Marinina		Projekt Üksikelamu laienduse eelprojekt Elva tn 25a, Tartu linn				Töö nr. 05051001		
 Kalvi Kinnisvara OÜ registrikood 11334477 Konnatähti talu Kalvi küla Aseri vald 43 403 Ida-Virumaa tel. (+372) 51 75 635 e-posti konna@kalvi.ee		Joonis	II korrus					
		Projekti juht	Koit Oras				Joonise nr.	4
		Autor	Koit Oras				Mõõtkava	1:100
		EEP000999	staadium	EP	osa	A	Kuupäev	05.2010