


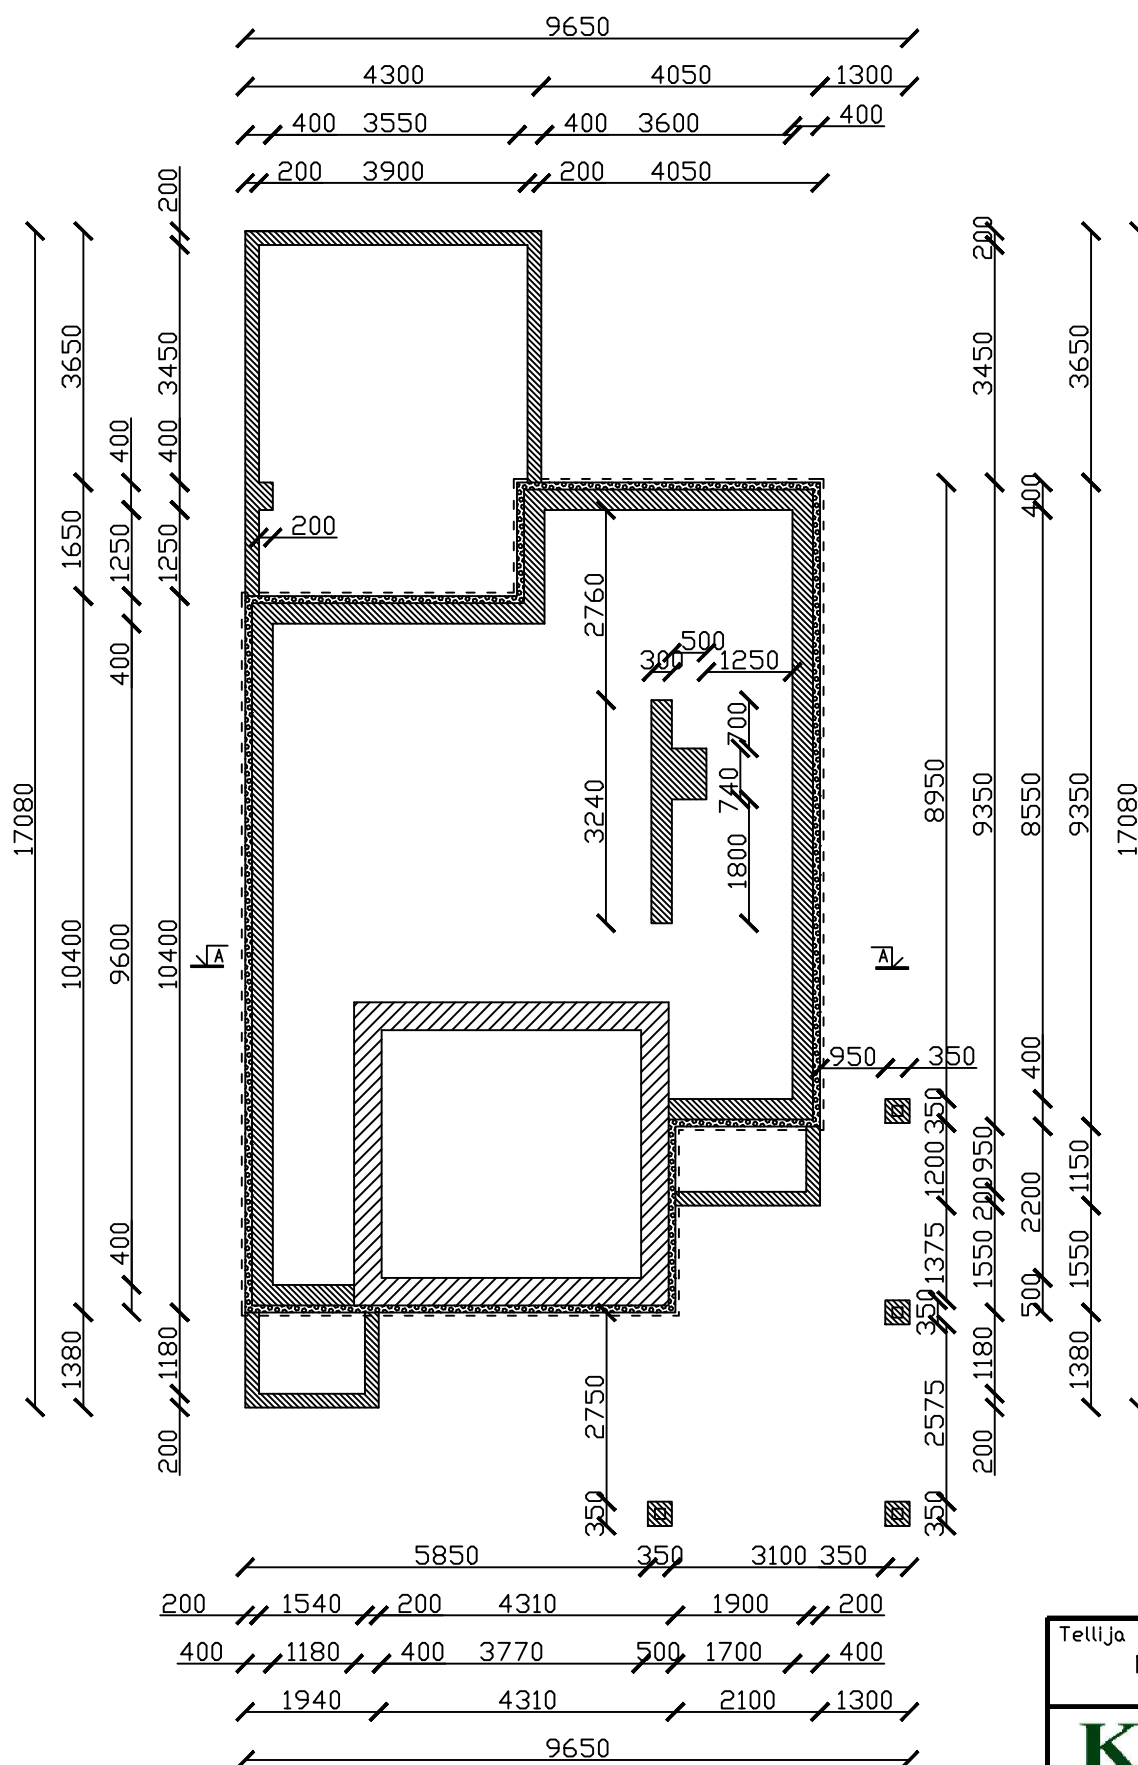

EKSPLIKATSIOON:



OL.OLEVAD SEINAD



UUED SEINAD/LÄBIMURDED



SOOJUSTUSMATERJAL

Vundamendi plaan

Tellija Marina Marinina		Projekt Üksikelamu laienduse eelprojekt Elva tn 25a, Tartu linn				Töö nr. 05051001			
 Kalvi Kinnisvara OÜ tel. +372 51 75 635 reg.kood 11534477 e-post: kinnis@igmail.com Korraldajad Kalvi Kõla Aseri völd 43 403 Ida-Virumaa		Joonis		Vundamendiplaan					
		Projekti juht		Koit Oras				Joonise nr.	12
		Autor		Koit Oras				Mõõtkava	1:100
		EEP000999		staadium	EP	osa	A	Kuupäev	05.2010

KALWI
KINNISVARA

Kalvi Kinnisvara OÜ tel. (+372) 51 75 635
regikood 11334477 e-post: kinnistid@gmail.com
Konnatähti talu Kalvi küla Aseri vald 43 403 Ida-Virumaa