



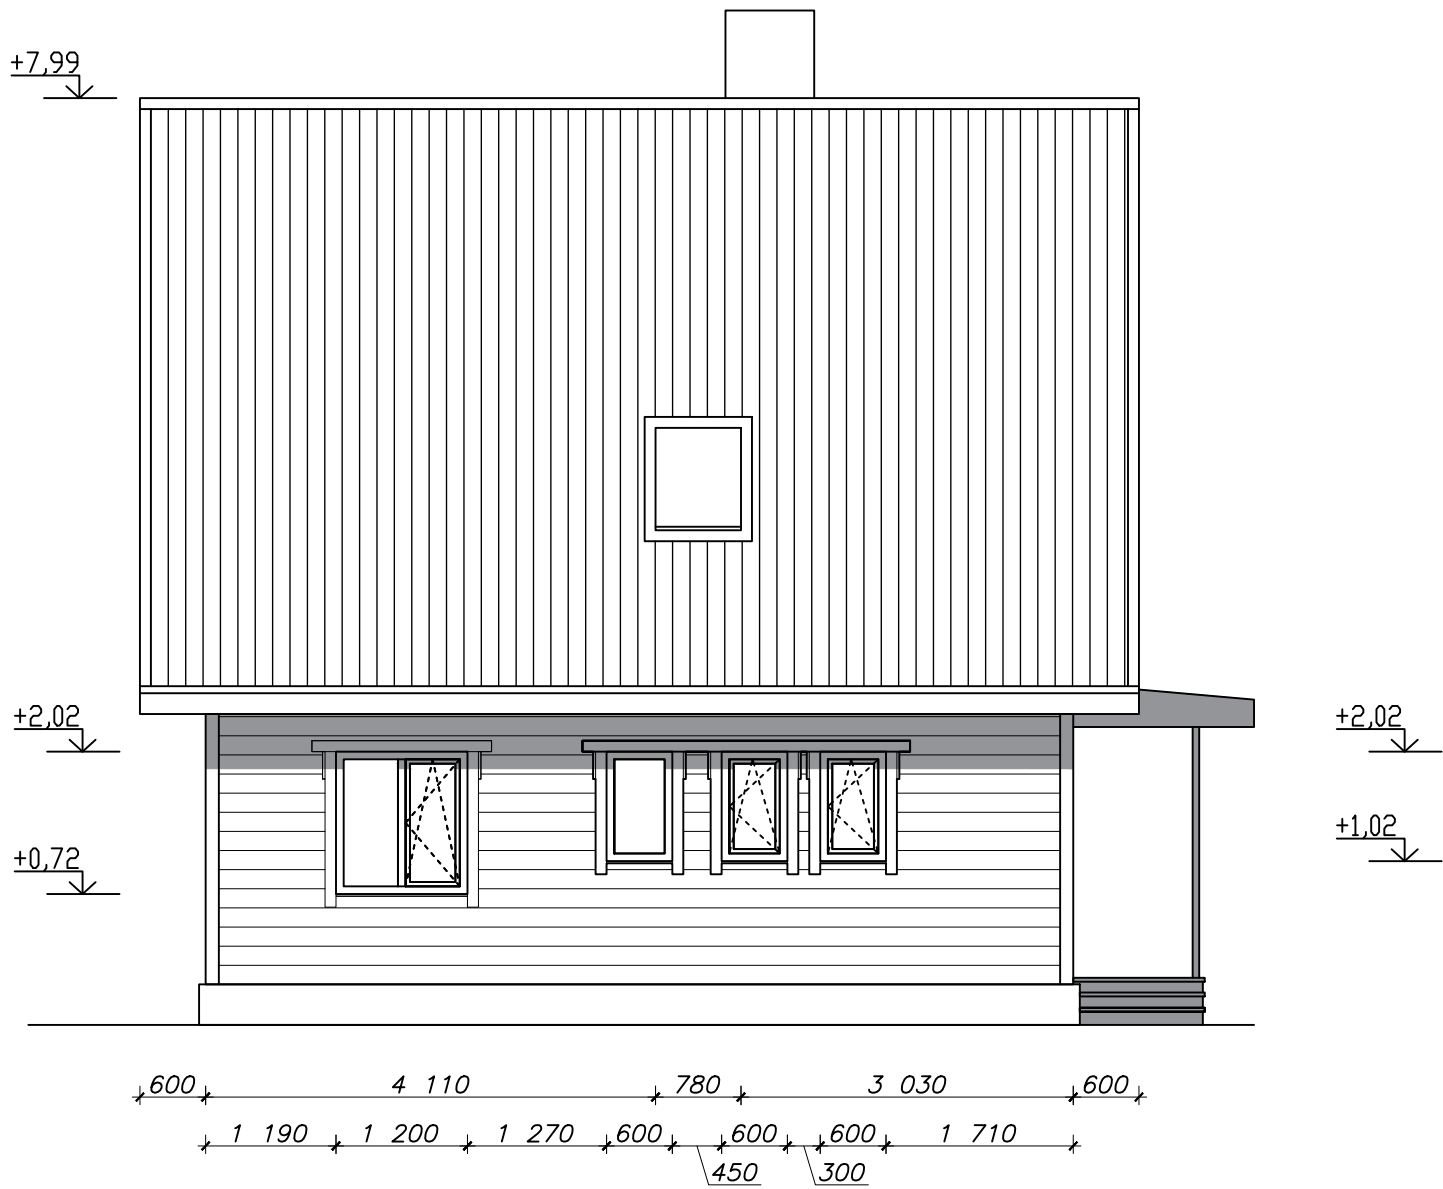

VAADE IDA POOLT

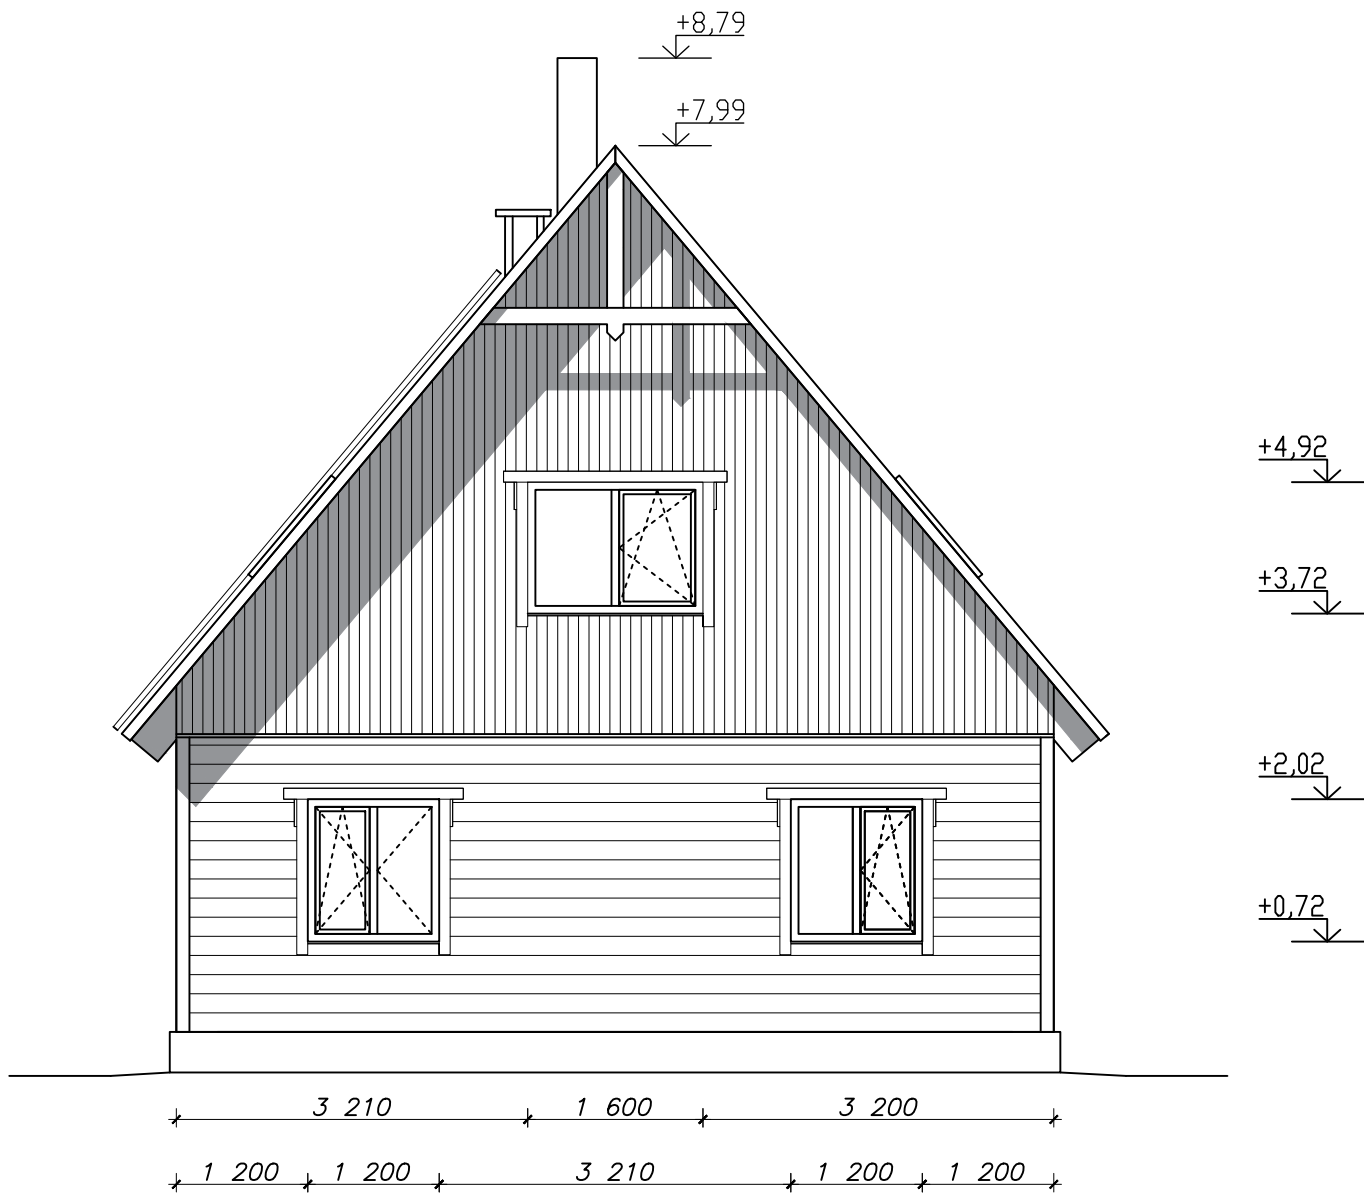

Objekti nimetus: ELUMAJA	EHR nr:	Töö liik:	Töö nr:
Objekti aadress. MUSTLA ALEVIK, VILJANDI VALD		REKONSTRUEERIMINE	12-2024
		Joonise nimetus:	Mõõtkava:
		VAATED	1:100
		Kuupäev:	Joonise number:
		05.06.2024	AR-6-04