


VUNDAMENDI PLAAN

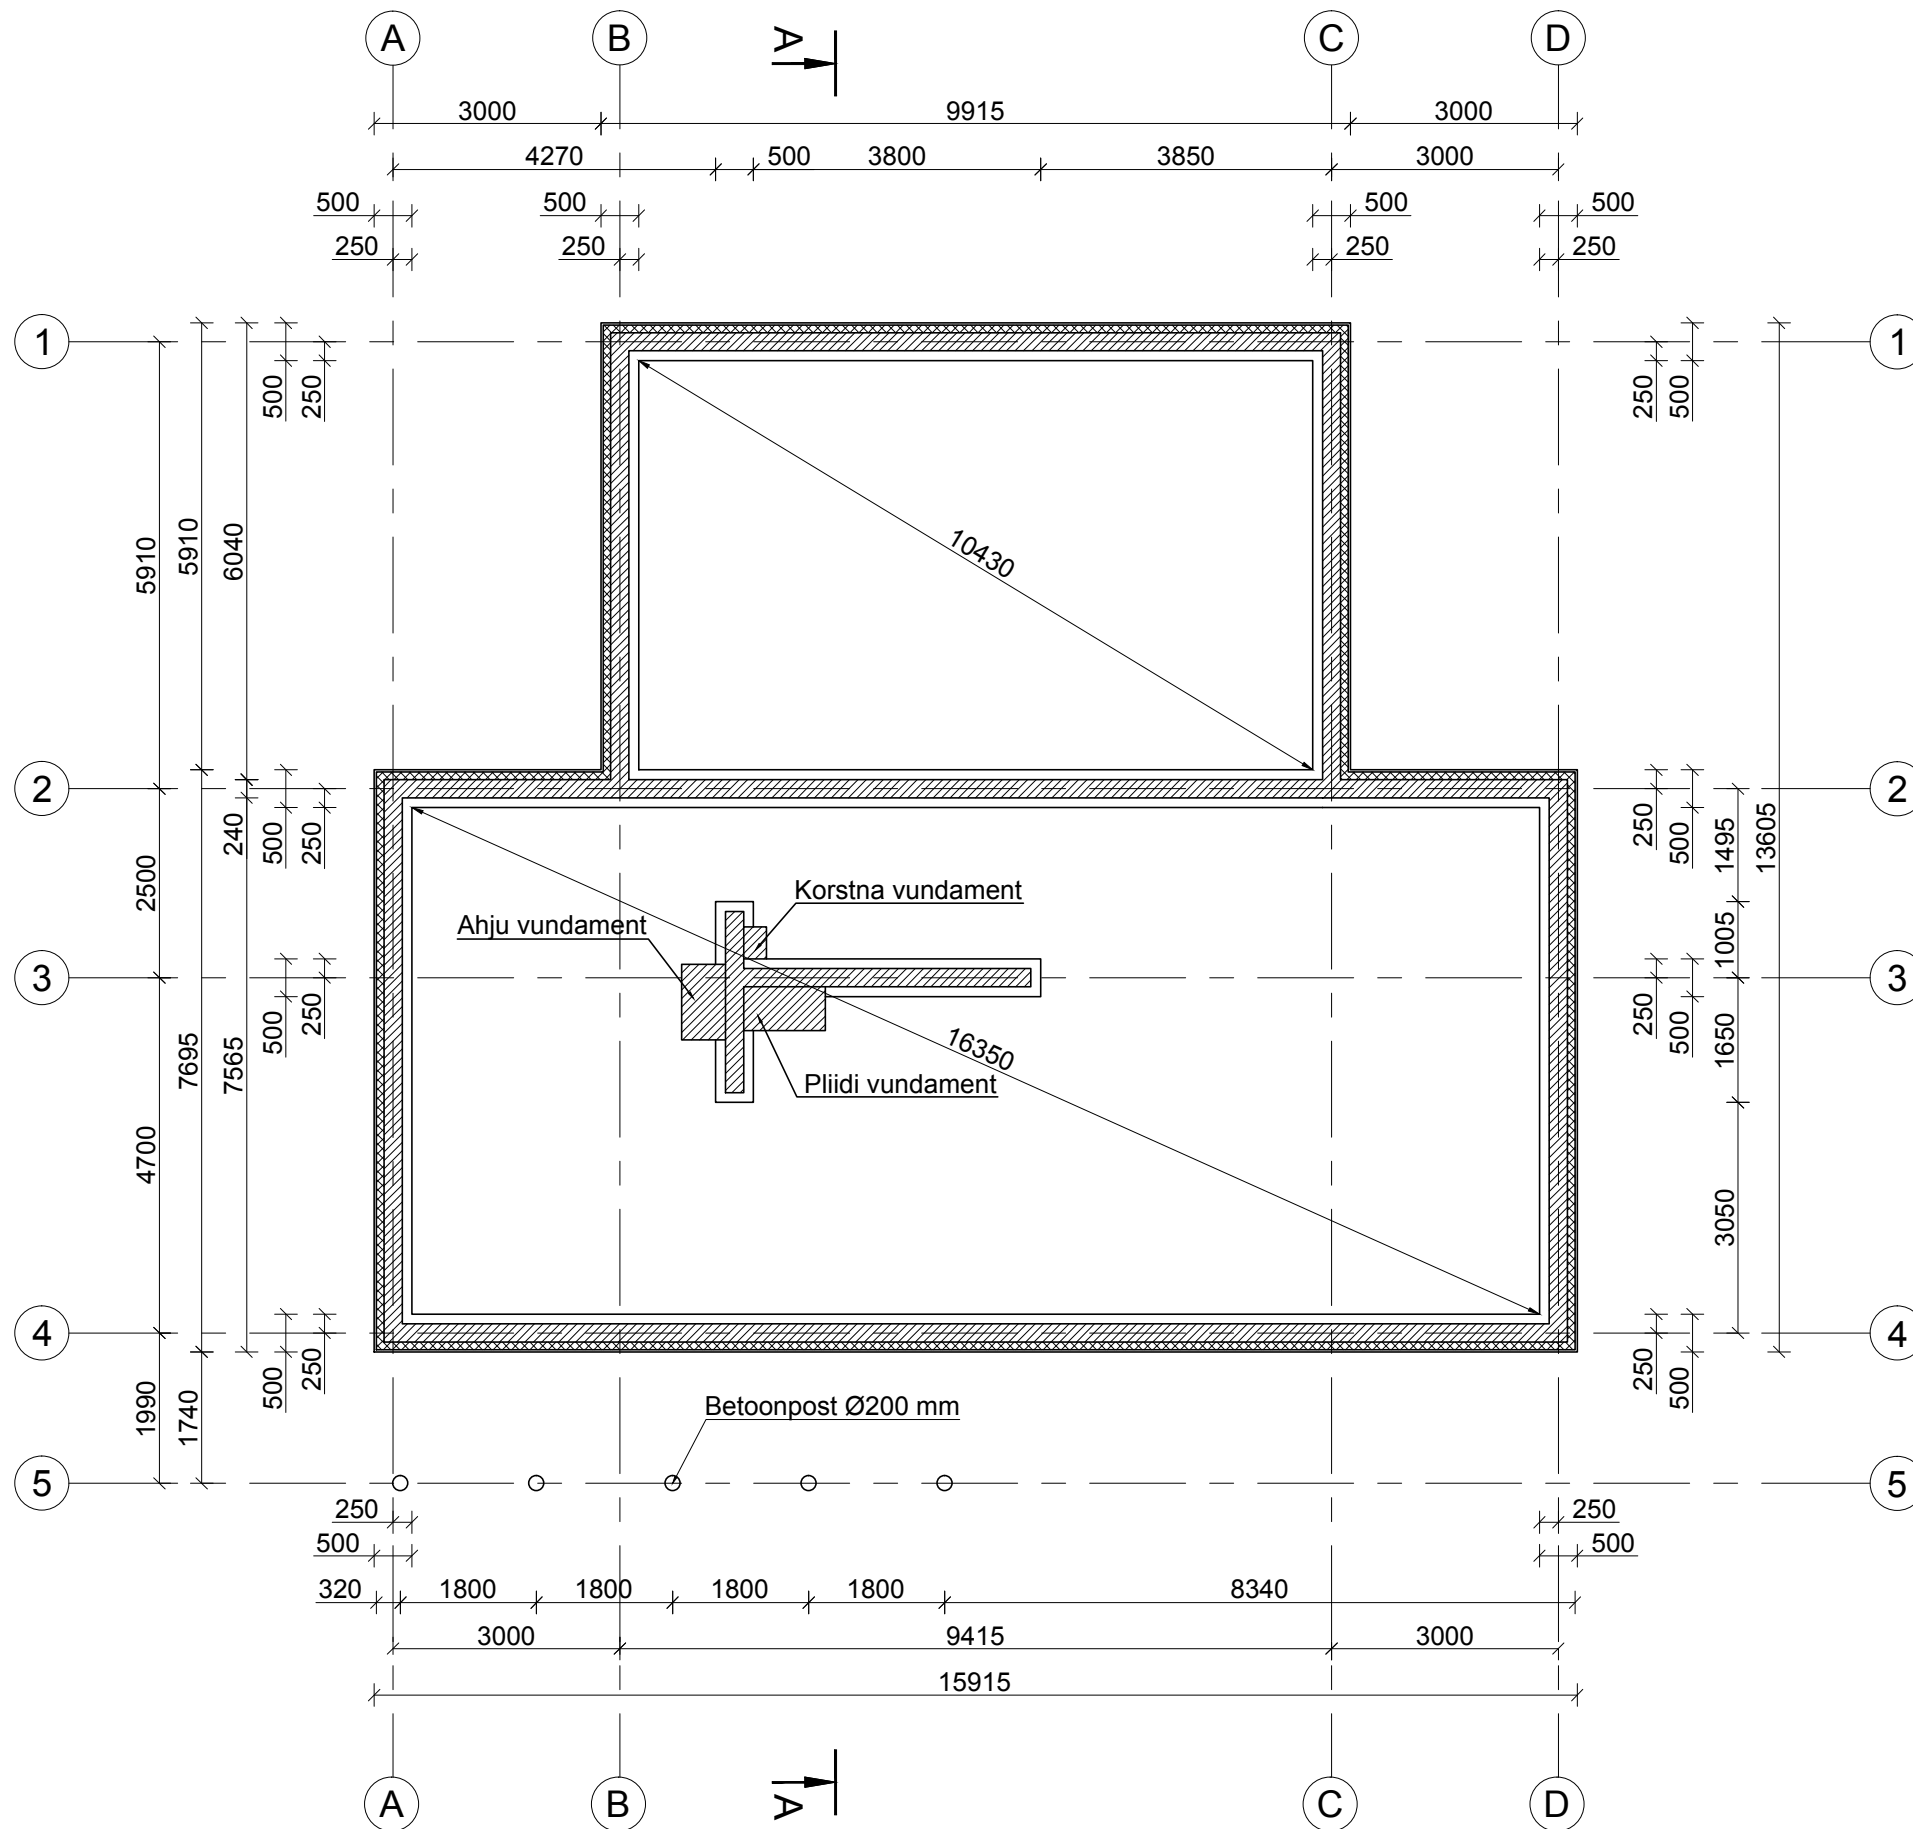

MÄRKUSED:

1. Viirutamata osa on taldmik.
2. Õõnesbetoonplakkide õõnsused tuleb täita betooniga.