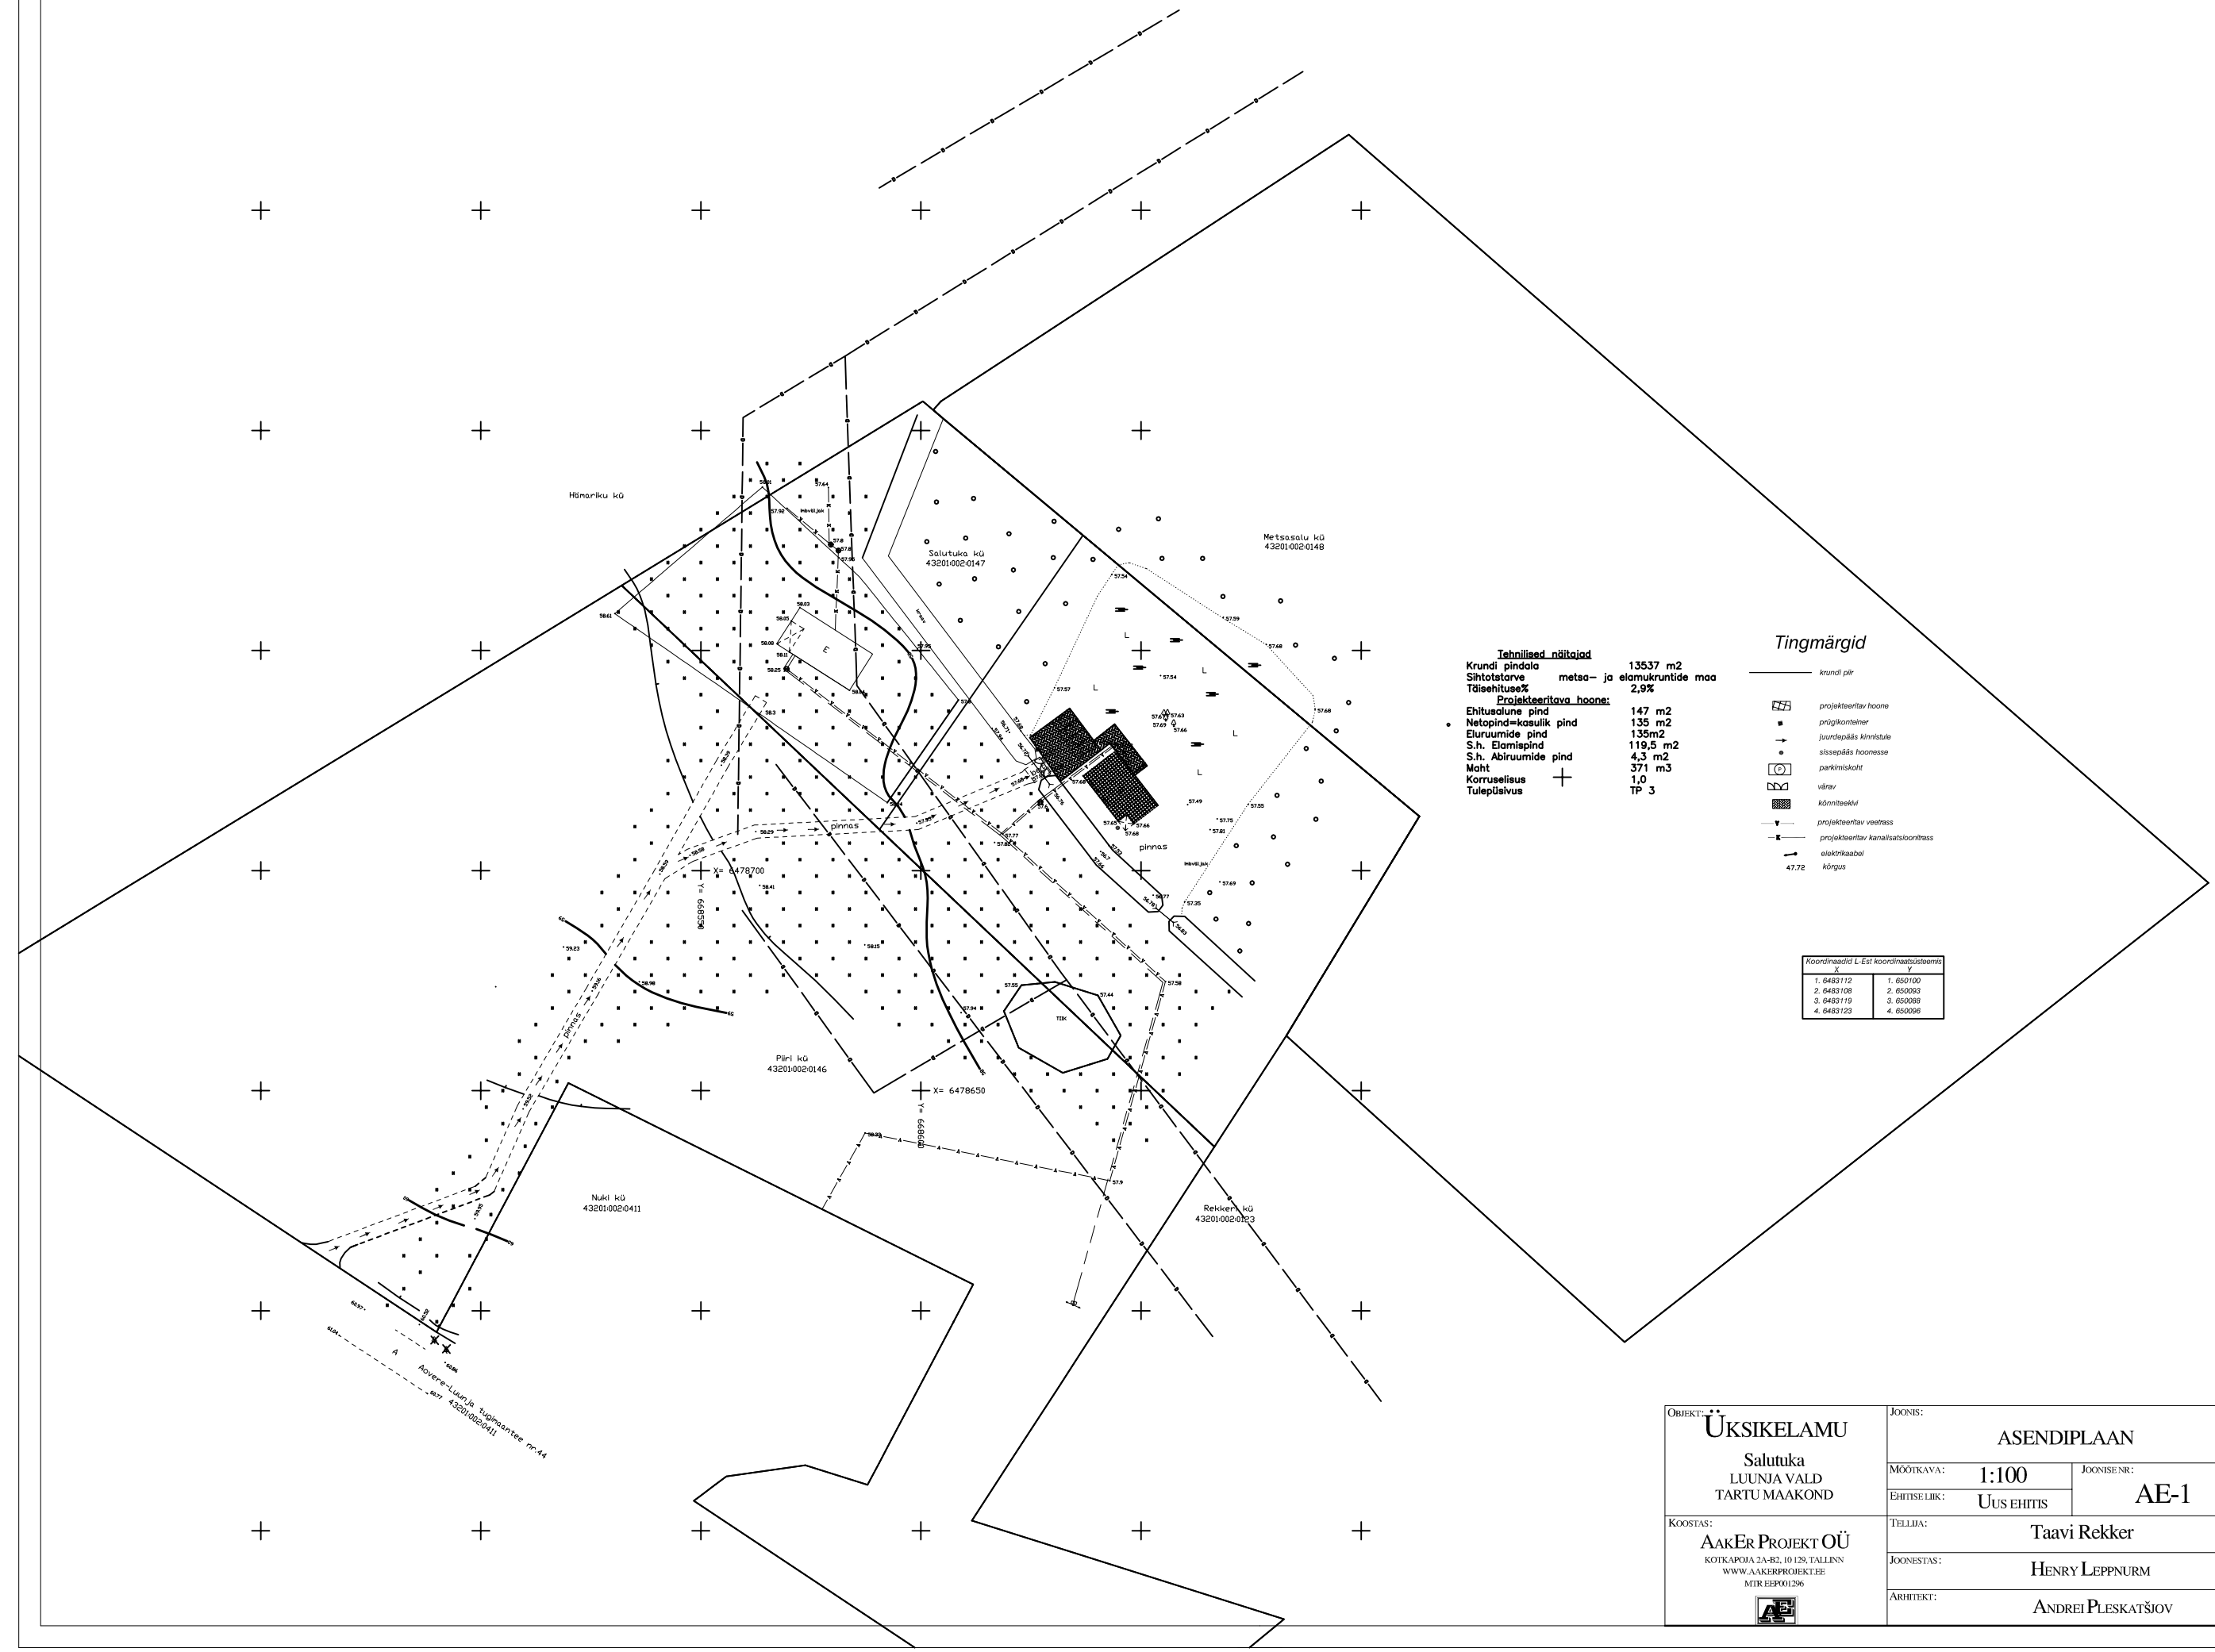

Tehnilised näitajad

Krundi pindala	13537 m2
Sihtotstarve	metsa– ja elamukruntide maa
Täisehituse%	2,9%
Projekteeritava hoone:	
Ehitusalune pind	147 m2
Netopind=kasulik pind	135 m2
Eluruumide pind	135m2
S.h. Elamispind	119,5 m2
S.h. Abiruumide pind	4,3 m2
Maht	371 m3
Korruselisus	1,0
Tulepüsivus	TP 3

Tingmärgid

- *krundi piir*
- *projekteeritav hoone*
- *prügikonteiner*
- *juurdepääs kinnistule*
- *sissepääs hoonesse*
- *parkimiskoht*
- *väirav*
- *kõnniteekivi*
- *projekteeritav veetrass*
- *projekteeritav kanalisatsioonitrass*
- *elektrikaabel*
- 47.72 *kõrgus*

Koordinaadid L-Est koordinaatsüsteemis

X	Y
1. 6483112	1. 650100
2. 6483108	2. 650093
3. 6483119	3. 650088
4. 6483123	4. 650096

OBJEKT: ÜKSIKELAMU Salutuka LUUNJA VALD TARTU MAAKOND	JOONIS: ASENDIPLAAN		PROJEKTI STAADIUM: PÕHIPROJEKT
	MÕÕTKAVA: 1:100	JOONISE NR: AE-1	TÖÖ NR: 14-09
	EHITISE LIIK: UUS EHITIS		
KOOSTAS: AAKER PROJEKT OÜ KOTKAPOJA 2A-B2, 10 129, TALLINN WWW.AAKERPROJEKT.EE MTR EEP001296	TELLIJA: Taavi Rekker		KUUPÄEV: 03.2010
	JOONESTAS: HENRY LEPPNURM		ALLKIRI:
	ARHITEKT: ANDREI PLESKATŠJOV		ALLKIRI: