


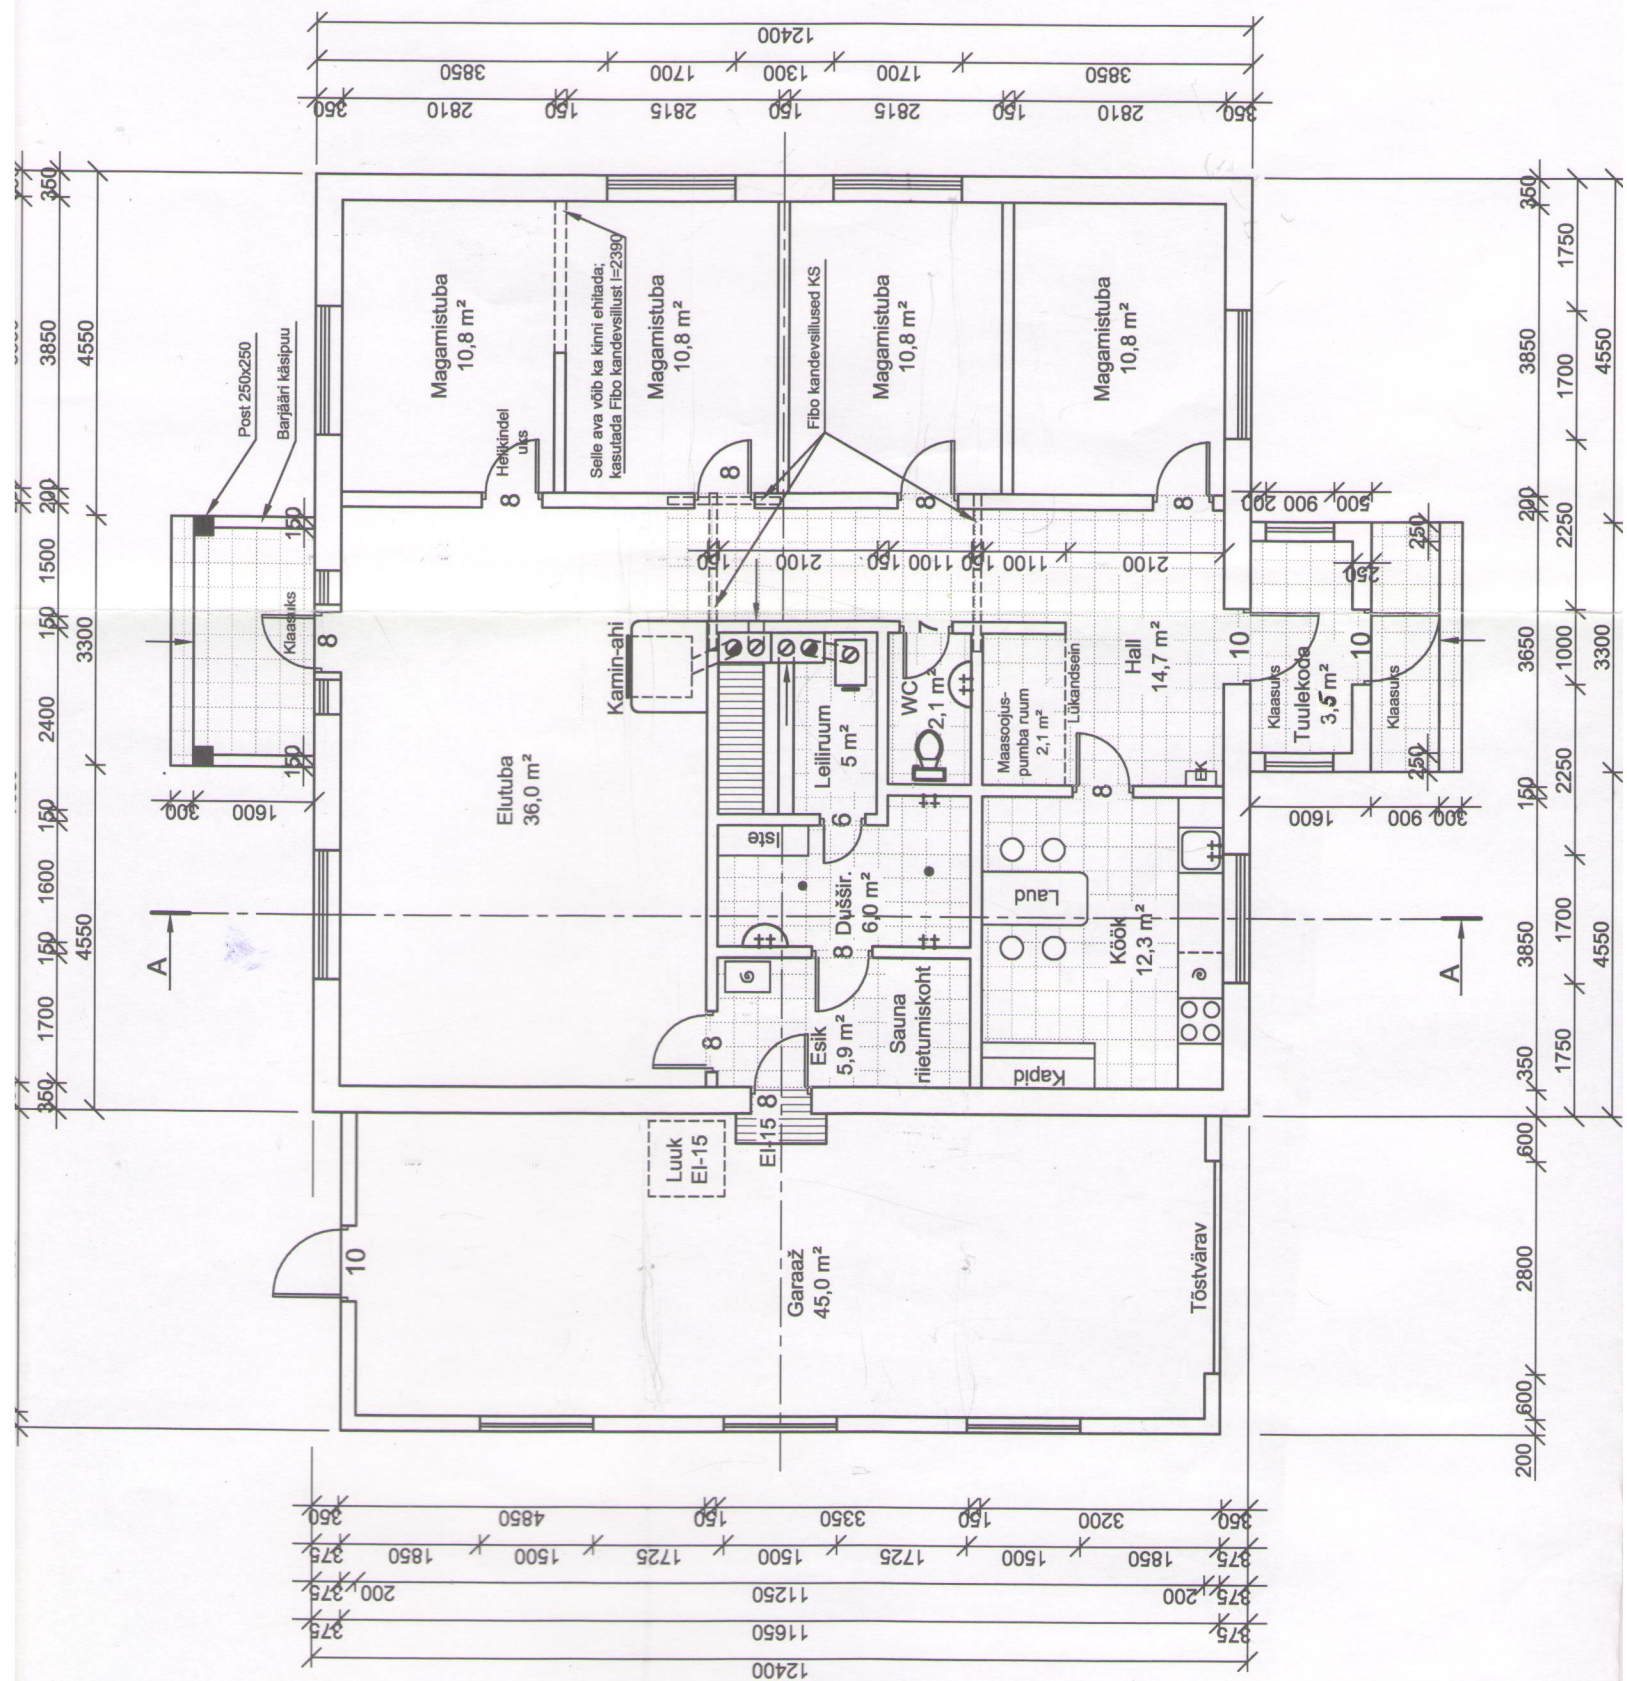

Joonise selguse huvides ei ole korstnat katuse alla joonestatud.

8,00
7,20
5,50
4,20
3,20
2,60
±0,00
-0,30
-1,50
-0,50
-1,50
-0,04
0,90
2,20
2,85
4,50
4,50
2,85
2,20
0,90
±0,00
(terassi-0,04)
-0,50
-1,50

5"
5"
5"
2"
2"
1"
1"
1"
1"

3,20
4,20
5,50
7,20
8,00

±0,00
-0,30
-1,50
-0,50
-1,50
-0,04
0,90
2,20
2,85
4,50
4,50
2,85
2,20
0,90
±0,00
(terassi-0,04)
-0,50
-1,50

$$\frac{+0,00}{(ferrass-0,04)}$$