


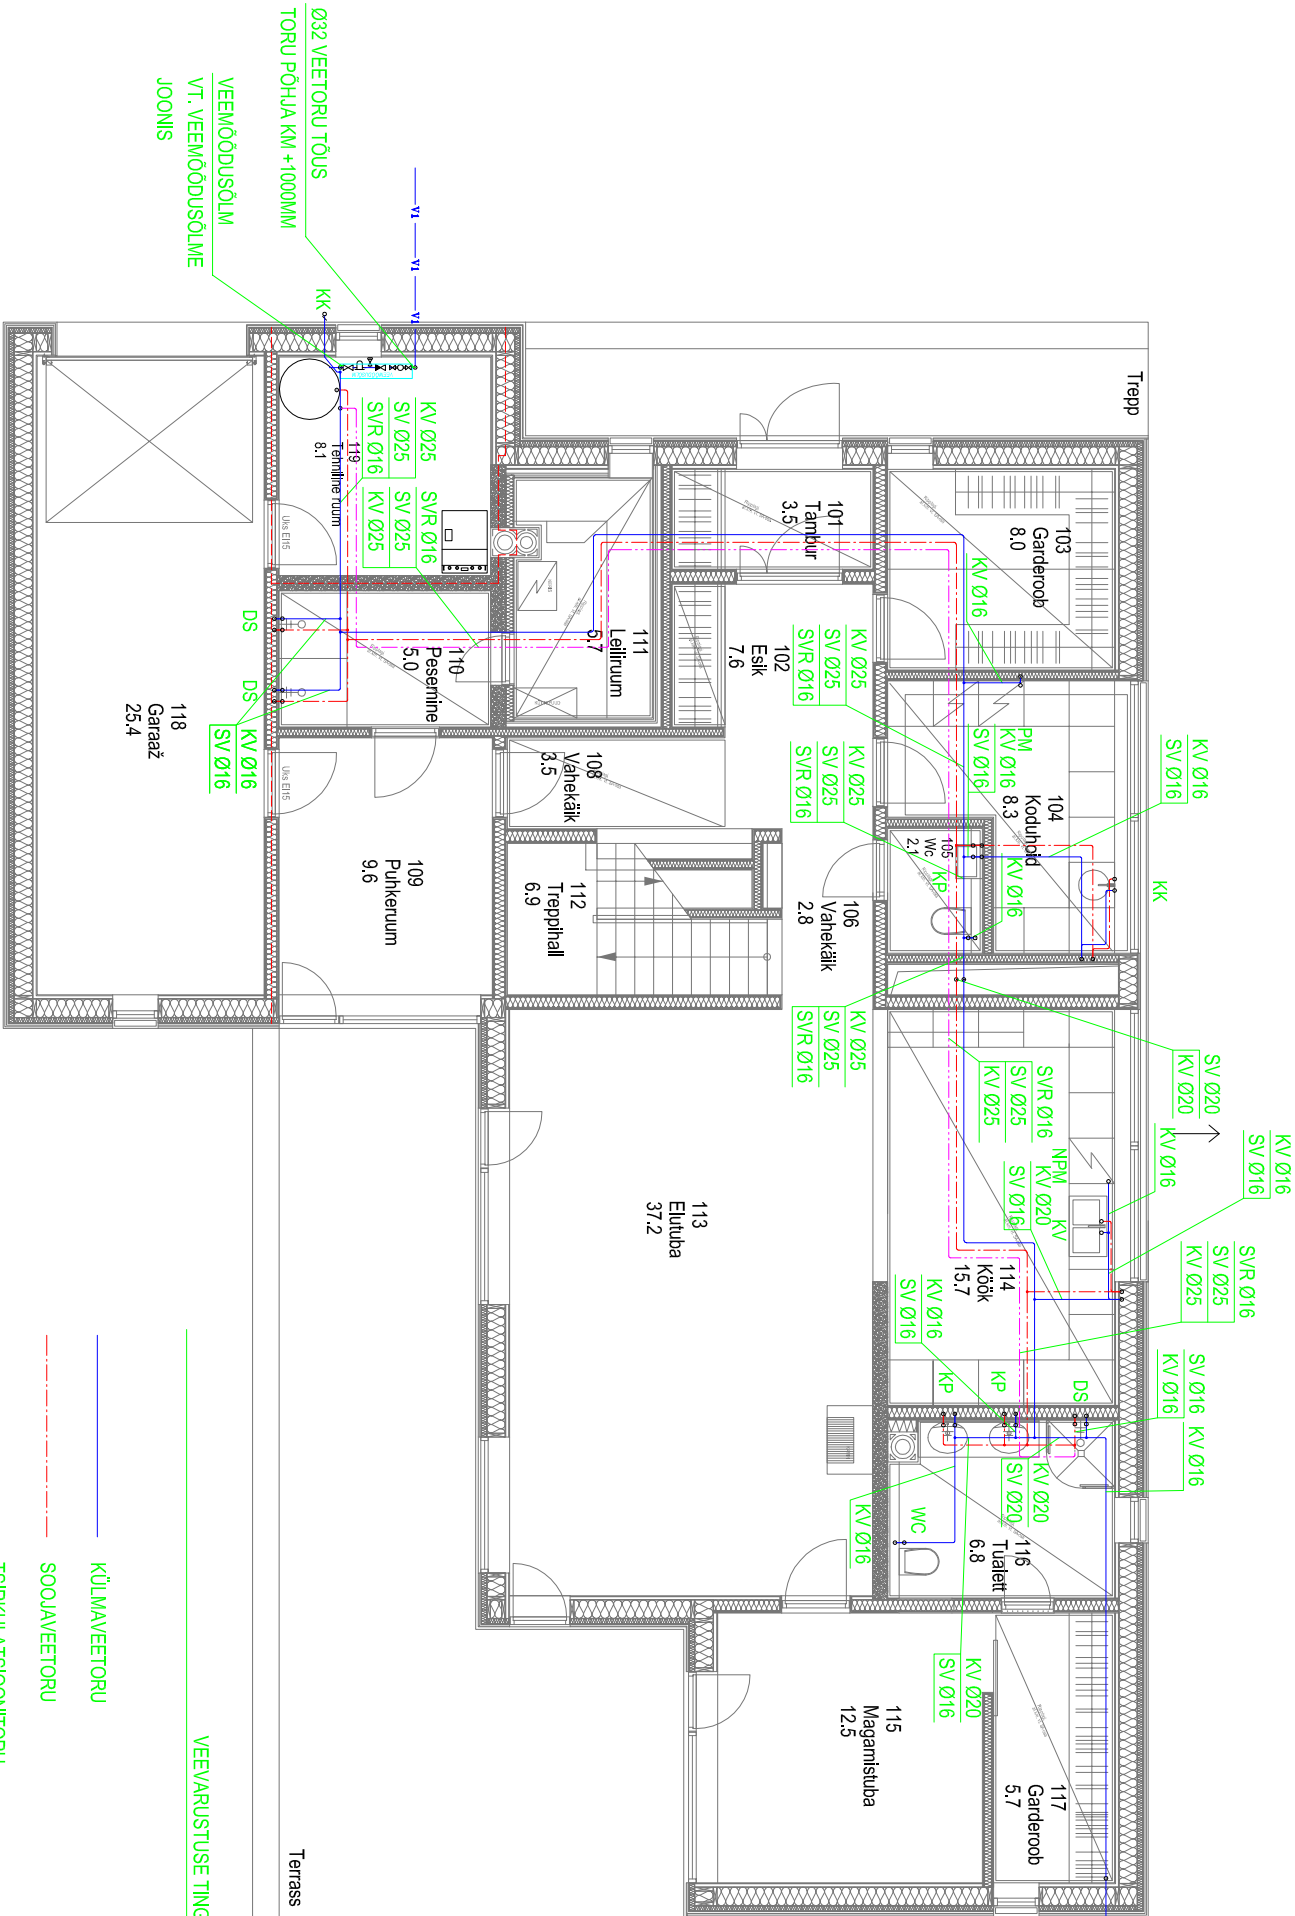

VEEVARUSTUSE TINGMÄRKID

	KÜLMAVEETORU		KÜLMAVEETORU MÕÖT
	SOOJAVEETORU		SOOJAVEETORU MÕÖT
	TSIRKULATSIOONITORU		TSIRK. TORU MÕÖT
	TORUSTIKU KALLE SUUND (MIN 0.002)		KUULKRAAN
	PÜSTIKU TÄHISTUS		LIINSEADE VENTIL
	WC-KLOSETT		TAGASILÕÕGIKLAPP
	KÕÕGINALAMU		VEEMÕODUSÕLM KUULKRAANIDEGA
	KÄTEPESUKAUSS		TÜHJENDUSVENTIL
	PESUMASIN		ÕHUERALDI
	DUŠI SEGISTI		MEHHAANILINE JOOGIVEE FILTER
	VANNI SEGISTI		KORTERI VEEMÕODUSÕLM
	NÕUDEPESU MASIN		TORU ISOLATSIOONI PAKSUS (mm)
	KASTMISKRAAN		

TORUDE ISOLEERIMINE

SOOJAVEE- NING RINGLUS- TORUSTIK ISOLEERIDA KIVIVILL KOORIKISOLATSIOONIGA, KIHHI PAKSUSEGA 30MM.

VEEVARUSTUSE MÄRKUSED :

- VEETORUD MONTEERIDA VEEVARUSTUSE POLÜPROPÜLEENTORUDEST ALUPEX. HOONE SISENDITORUSTIK MONTEERIDA MAA-ALUSTEST VEEVARUSTUSE TORUDEST (PE PN10).
- JOONISEL NÄIDATUD SUURUSED ON TORU VÄLISLÄBIMÕÖT (mm).
- TORUSTIK PAIGALDADA LAE ALLA JA PÕRANDA SISSE
- VERTIKAALSED ÜHENDUSTORUSTIKUD SANITAARSEADMETEGA PAIGALDADA SÜVISTATULT TÕLUSTORUS SENAKONSTRUKTSIOONI SISSE.
- TORUSTIKE ÜHENDUSKOHTADESSE SANITAARSEADMETEGA PAIGALDADA SULGITTIKUD.
- HORISONTAALSE TORUSTIKU KALLE PEAB OLEMA MINIMAALSETLT 0.002.
- KONSTRUKTSIOONIDE SEES KULGEVAD KÜLMAVEE- JA SOOJAVEE TORUSTIKUD PAIGALDADA HÜLSI.