


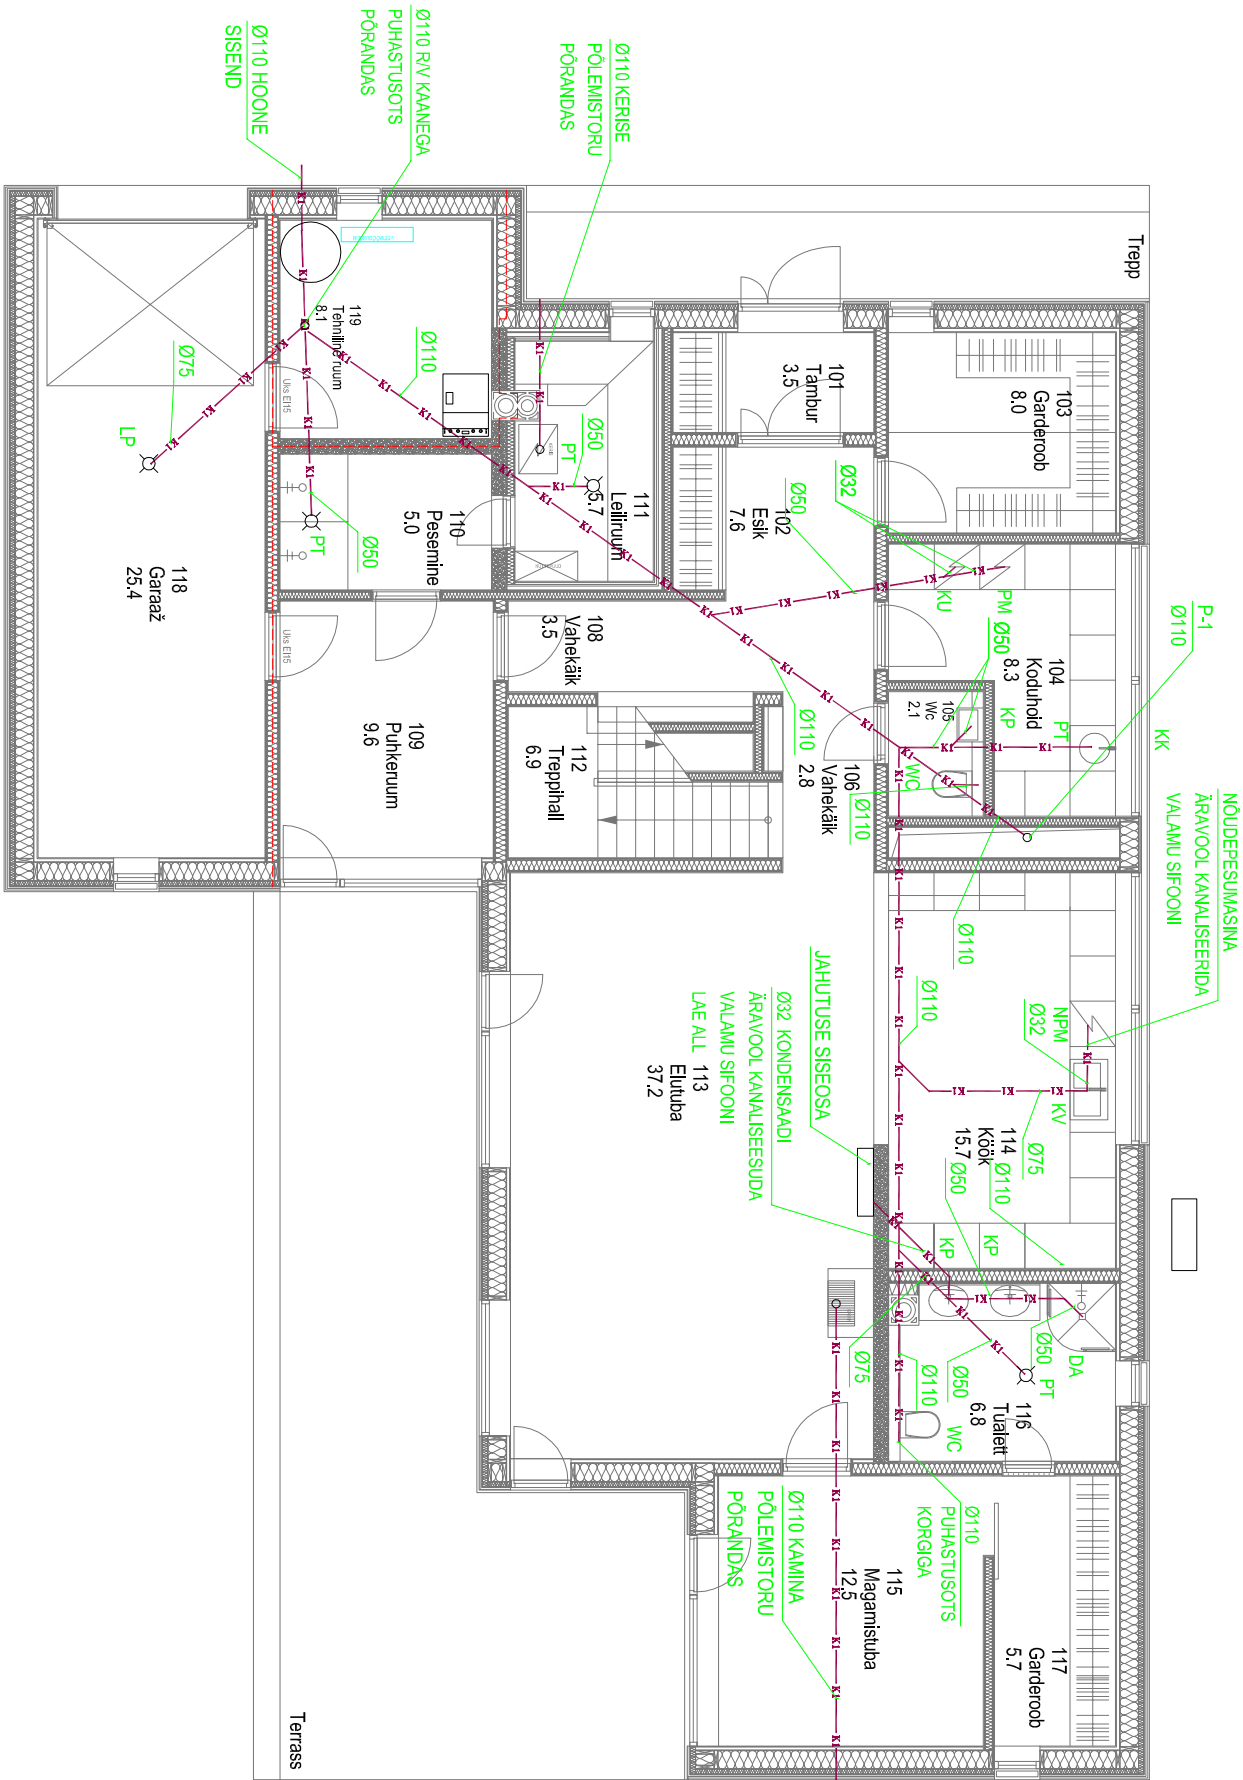

OLMEKANALISATSIiooni MÄRKUSED:

1. KANALISATSIiooni TORUSTIK PAIGALDADA PP VÕI PVC TÜÜPI PLASTTORUDEST.
2. JOONISEL NÄIDATUD KANALISATSIiooniTORU LÄBIMÕÕT (Ø) TÄHISTAB TORU VÄLISLÄBIMÕÕTU.
3. VÕIMALUSEL TORU UDE KALLETEKS SISEVÕRGUS VÕTTA: Ø50: I=0.035; Ø75: I=0.025; Ø110: I=0.02;
4. TORUDE MINIMAALSEKS KALLETEKS SISEVÕRGUS VÕTTA: Ø50: I=0.02; Ø75: I=0.015; Ø110: I=0.012;
5. ŠAHTIDES OLMEVEE KANALISATSIiooniTORUSTIK (K1) ISOLEERIDA VÕRKMAAT KIVIVILLAGA PAKSUSEGA 30MM
6. TULETÕKKESEKTSiooni LÄBIMISEL VARUSTADA PLASTTORUSTIK TULETÕKKEKANSETTIDEGA VÕI VÄKSEMALE LÄBIMÕÕTUDE KORRAL TULETÕKKE MÄHISTEGA VMS.
7. TORUSTIKU PAIGALDAMISEL ARVESTADA TEISTE ERISADEGA.
8. KAITSEKÜBARAGA ÕHUTUSTORUDE AVADE MINIMAALNE KÕRGUS KATUSE PINNAST ON 400MM.

KANALISATSIiooni TINGMÄRGID

—K1—K1—K1—	OLMEVEEKANALISATSIiooni
P-1	PÜSTIKU TÄHISTUS
WC	WC KLOSETT
KV	KÕÕGIVALAMU
KP	KÄTEPESUKAUSS
MV	VANN
PT	PÕRANDA TRAPP
PM	PESUMASIN
NPM	NÕUDEPESU MASIN
KU	PESUKUVATI
DA	DUŠIALUS
LP	LIIVA- JA MUDAPÜÜDUR