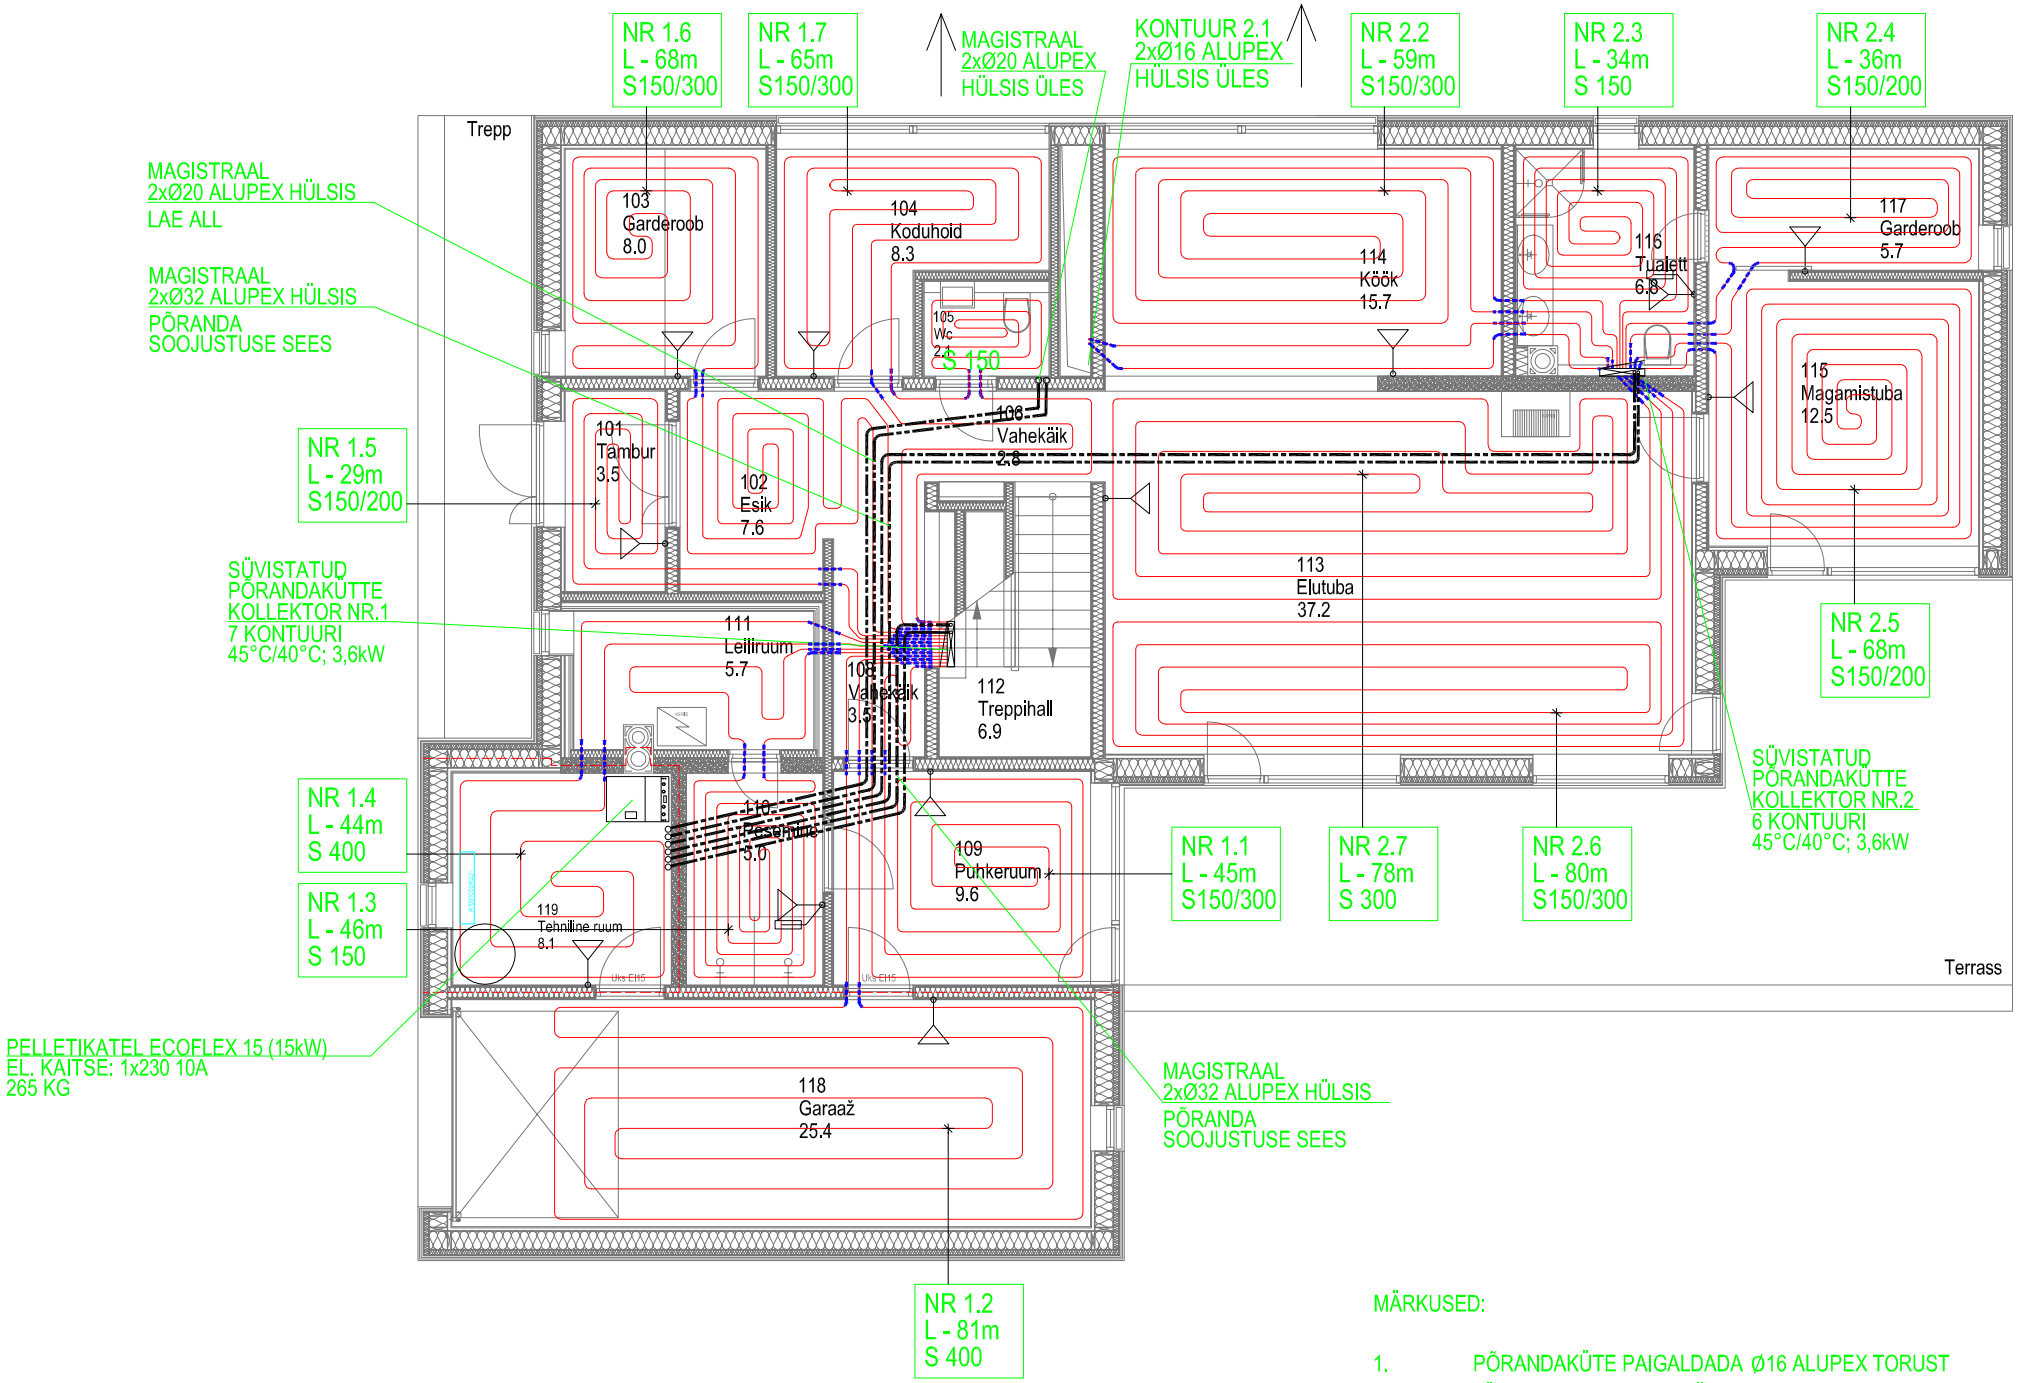

TINGMÄRGID

	PÕRANDAKÜTTE PEALEVOOL		ÕHUTERMOSTAAT
	PÕRANDAKÜTTE TAGASIVOOL		ÕHUTERMOSTAAT PÕRANDAANDURIGA
	PÕRANDAKÜTTE TORU HÜLSIS	NR 1.6 L - 77m S150/250	PÕRANDAKÜTTE KONTUUR kontuuri number 1.6 kontuuri pikkus 77m kontuuri sammud 150mm/250mm
	KÜTTE MAGISTRAALTORU HÜLSIS		

MÄRKUSED:

1. PÕRANDAKÜTE PAIGALDADA Ø16 ALUPEX TORUST
2. JÄLGIDA ET PÕRANDAKÜTETORUSTIK EI SATUKS WC POTI KRUVIDE ALLA.
3. RUUMIDE TEMPERATUUR ON REGULEERITAV RUUMITERMOSTAATIDEGA
4. RUUMITERMOSTAADID PAIGALDADA PÕRANDAST 1,5 M KÕRGUSELE.
5. IGAST RUUMITERMOSTAADIST VIIA KOLLEKTORINI KAABEL 3X0,75MM²
6. RUUMITERMOSTAATIDE JA AJAMITE VAHELINE ELEKTRIKAABELDUS JA ÜHENDUS ETTE NÄHA ELEKTRI PROJEKTIS.
7. IGALE KOLLEKTORILE TUUA TOIDE 220V , 3X1,5MM²
8. DEFORMATSIOONIVUUGIST JA TARINDIST ÜLE MINEVA PÕRANDAKÜTTETORU PEALE PAIGALDADA LIGIKAUDU 300 MM HÜLSSTORU.
9. MATERJALIDE MARGID ON TOODUD NÄITENA JA VÕIVAD OLLA ASENDATUD SAMA VÕI PAREMATE NÄITEJATEGA MATERJALIDEGA.
10. PAIGALDAMISEL ARVESTADA TEISTE ERIOSADEGA.
11. TÖÖVÕTTUDE PIIRID KOOSKÕLASTADA ENNE TÖÖDE ALGUST.