


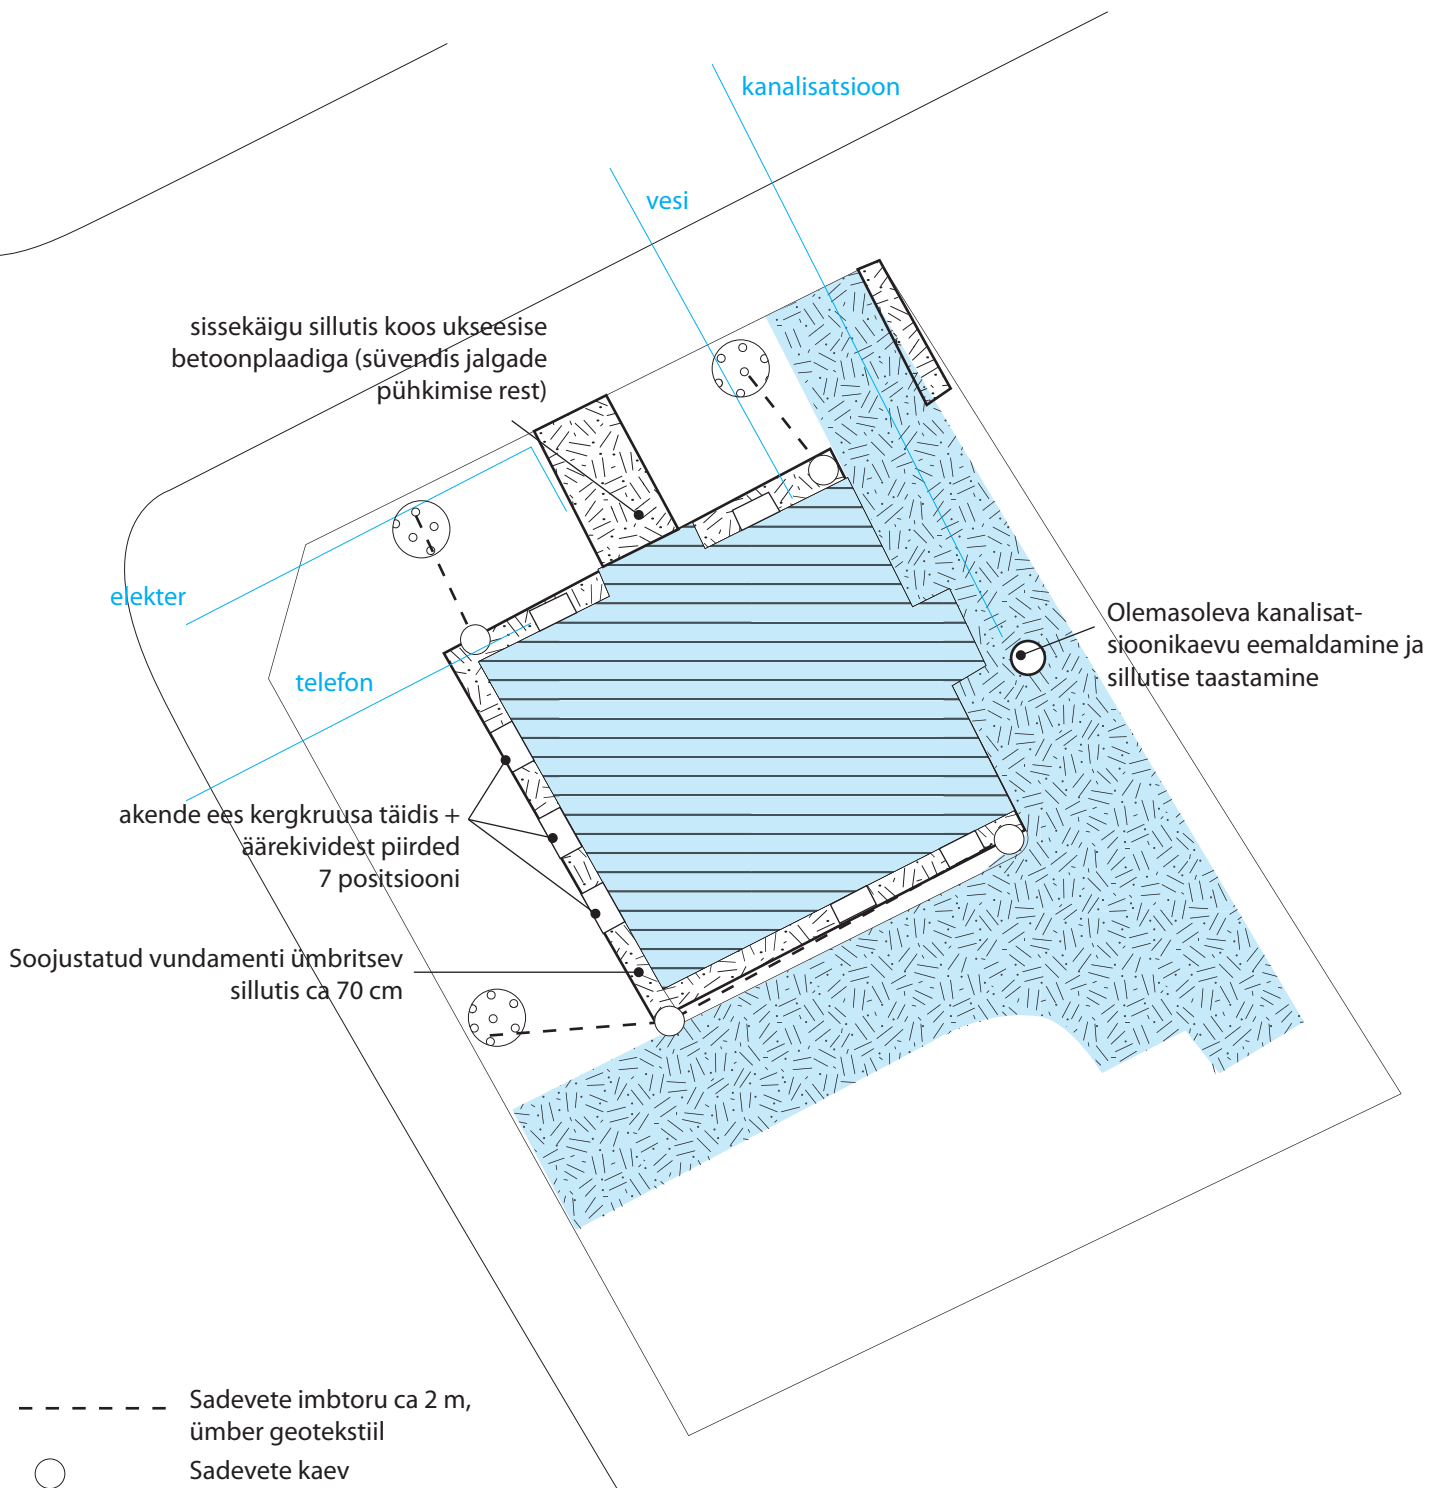

Sadevete drenaaž

Killustikuga täidetud imbala 2 x 1 x 1 m ümbritsetud geotekstiiliga

vundament

perforeeritud imbtoru l = u 2 m ümbritsetud geotekstiiliga

Äravoolutoru l = u 2 m

Standard sadeveekaev

