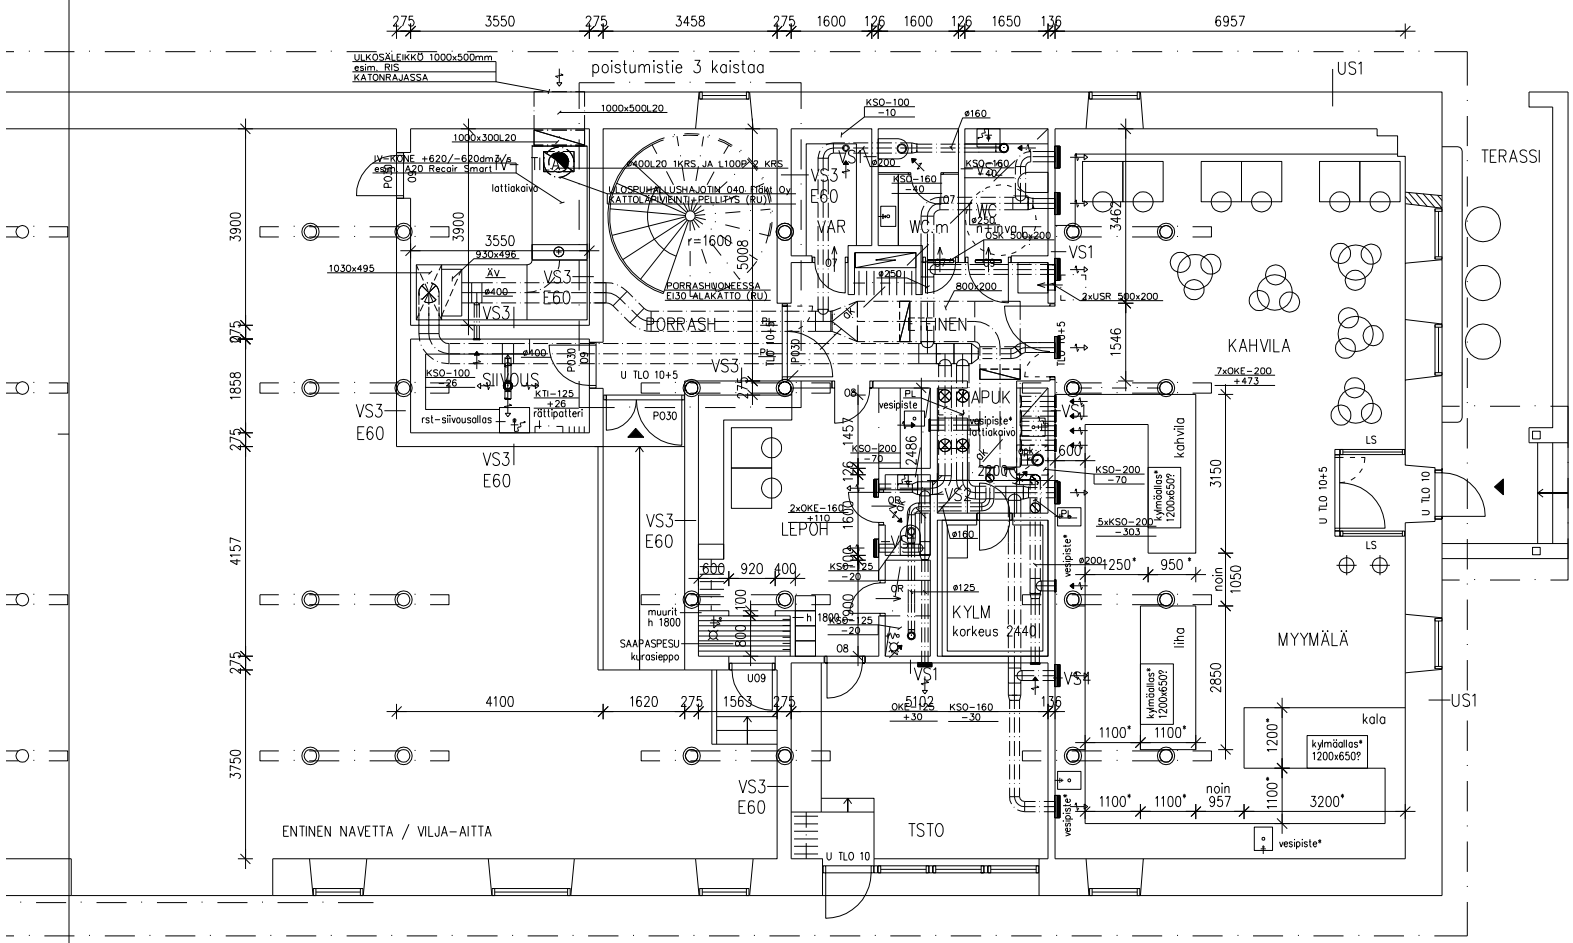

* KEITTIÖSUUNNITTELIA MÄÄRITTELEE
LAITTEIDEN, VARUSTEIDEN JA KIINTOKALUSTEIDEN
TYYPIT, MITAT JA SIJAINNIT

HUOM!
KAIKKI MITAT TARKISTETTAVA RAKENNUSPAIKALLA!

ALUSTAVA 25.2.2013

KOSA/KYLÄ: BOSGÅRD	KORTTELI/TILA:	TONTTI/RN:O: 1:124
RAKENNUSTOIMENPIDE: MUUTOS		PIRUSTUSLAJI: LVI
RAKENNUSOHJEEN NIM JA OSOITE: BOSGÅRD BOSGÅRDINTIE 67		PIRUSTUKSEN SISÄLTÖ: POHJA DELI/KAHVILA ILMANVAIHTO
		MITTAKAAVAT: 1:50
LVI-INS.TSTO WILÉN OY RISTATIE 5 E 06150 PORVOO PUH. 040-5032129	SUUNN. JW / PIRT. JW / HYV.:O JW / TARK. JW / PVM 25.2.2013 / ALLEKIR. Jouko Wilén	SUUNNITTELUALA, TYÖN NUMERO JA PIRUSTUKSEN NUMERO: LVI 413 – 8
		MUUTOS
		TILAAJAN N:O