II-KORRUSE PLAAN.

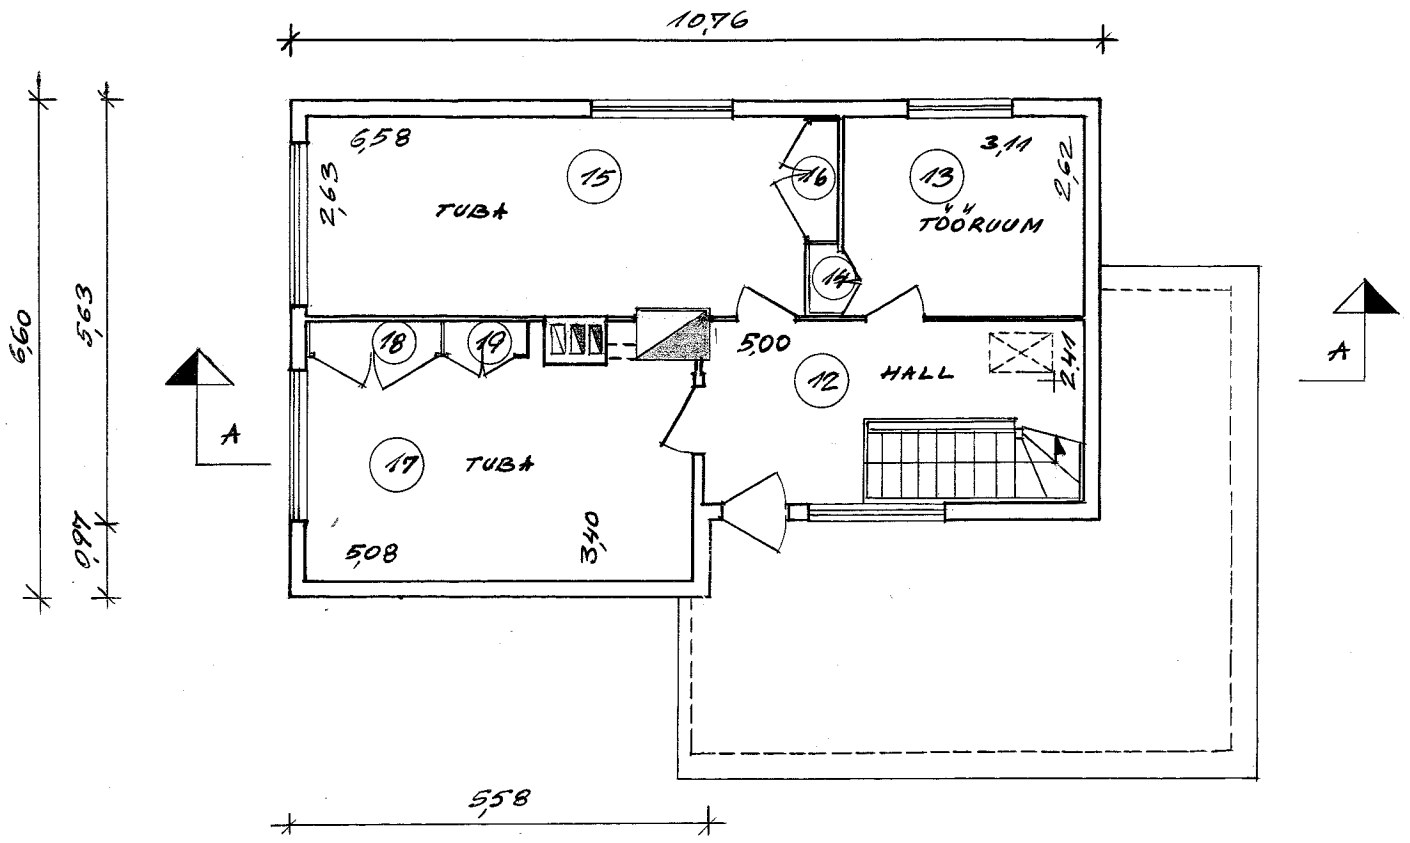

LÕIGE A-A.

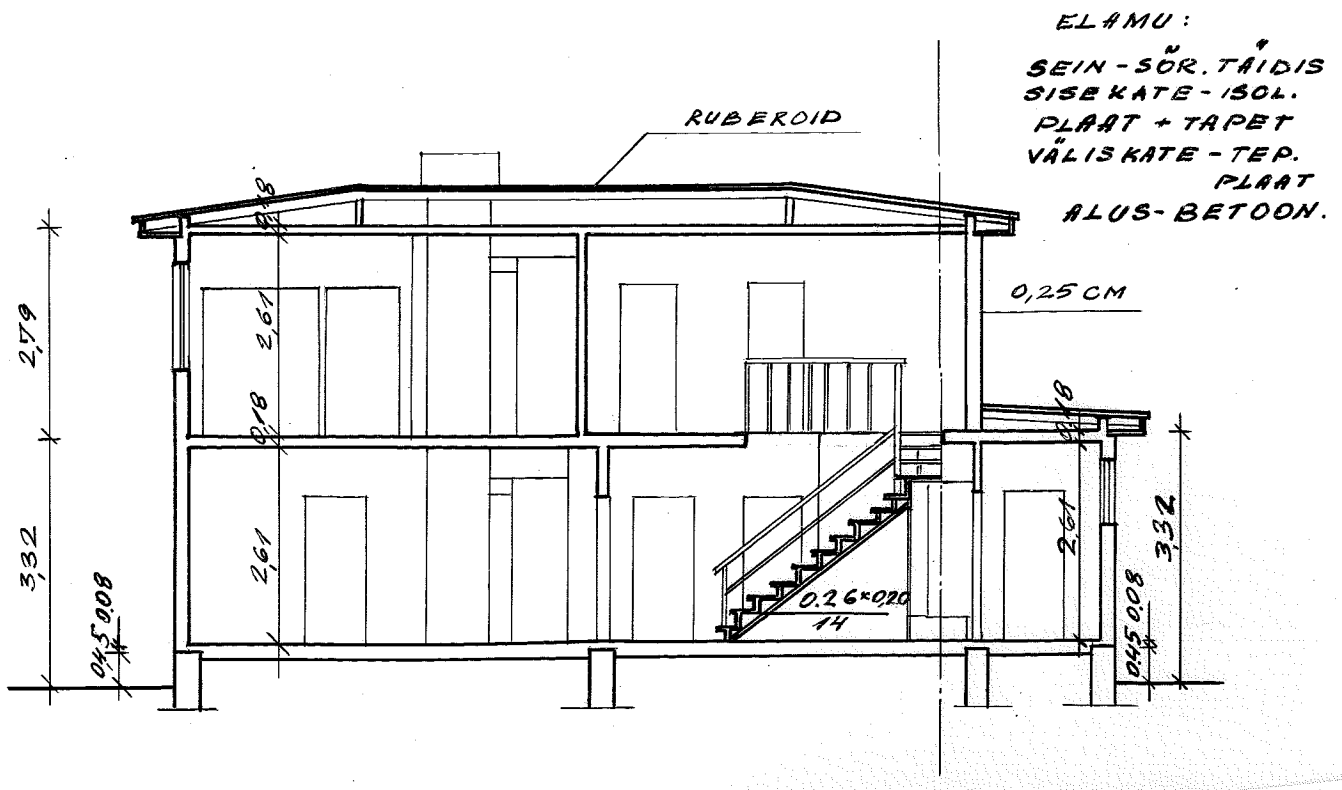

RUUMIDE EKSPLIKATSIOON.

KORTERI NR.	RUUMI NR.	RUUMI NIMETUS	PINNA ARVUTAMISE AVALDUS	HOONE ÜLDPIND M² KOKKU-	SELLEST ELURUUMIDE ÜLDKASULIK-	ELAMIS-	MITTEELAMIS-	KASULIK-	TEENINDAV-	MÄRKUSED.
	1.	TUULEKODA	1.55 × 1.50	2.3	2.3			2.3	2.3	
	2.	ESIK	4,80 × 2,33 + 2,04 × 0,24 - 2,70 × 0,97 + + 0,97 × 0,15 + 0,72 × 0,43	9.5	9.5			9.5	9.5	
	3.	SEINAKAPP	0,96 × 0,43	0,4	0,4			0,4	0,4	
	4.	SEINAKAPP	0,96 × 0,43	0,4	0,4			0,4	0,4	
	5.	PANIPAIK	0,97 × 0,57	0,6	0,6			0,6	0,6	
	6.	WC	1.55 × 0,93	1,4	1,4			1,4	1.4	
	7.	VANNITUBA	3,20 × 1,97 + 1.00 × 0.67	7,0	7.0			7.0	7.0	
	8.	KÖÖK	3,82 × 2,62 - 0,94 × 0,03 - 1.18 × 0,63	9.2	9.2			9.2	9.2	
	9.	TUBA	2,90 × 2,62 - 0,93 × 0,04	7.6	7.6	7.6		7.6		
	10.	TUBA	5,34 × 3,34 - 0,82 × 0,60 - 0,58 × × 0,76 - 0,31 × 0,78	16,7	16.7	16.7		16.7		
	11.	KUUR	6.60 × 2,88	19,0					19,0	
			I KORRUS KOKKU:	74.1	55.1	24.3	-	55.1	49.8	
	12.	HALL	5,00 × 2,41 - 2,82 × 1.07 + 0,30 × × 0.03 + 0.90 × (0,39 + 0.10) × 0,5	9.3	9.3			9.3	9.3	
	13.	TÖÖRUUM	2,62 × 3,11	8.1	8.1			8.1	8.1	
	14.	SEINAKAPP	0.88 × 0,43	0.4	0.4			0.4	0.4	
	15.	TUBA	6,58 × 2.63 - 0,90 × 0.09	17.2	17.2	17.2		17.2		
	16.	SEINAKAPP	1.61 × 0,44	0,8	0.8			0.8	0.8	
	17.	TUBA	5,08 × 3,40 - 0.85 × 0,57 - 0.76 × × 0.58 - 2.95 × 0.46	15,0	15,0	15,0		15,0		
	18.	KAPP	1.75 × 0,44	0.8	0.8			0.8	0.8	
	19.	KAPP	1.14 × 0.44	0.5	0.5			0.5	0.5	
			II KORRUS KOKKU:	52.1	52.1	32.2	-	52.1	19.9	
			M/Y KOKKU:	126.2	107.2	56,5	-	107.2	69.7	

SNIPI-JÄRGI ARVESTUSLIK ELAMISPIND: 56,5 M²
SNIPI-JÄRGI ARVESTUSLIK KASULIK PIND: 107.7 M².

EHITISE NR.	EHITISE NIMETUS.	PÕHIKOR-RUSTE ARV.	VÄLISSEINTE MATERJAL.	KALLE KRAADI-DES.	KATUSE PIND M²	KATUSE KATTE MATERJAL	EHITUSALUNE PIND	HOONE MAHT M³.	TÄISEHITATUD PIND M²	MÄRKUSED.
1.	ELAMU	2	SÕR. TÄIDIS + TEP. PLAAT	16°	89	RUBER.	70,8	~~419~~ 382	73.7	
	KUUR	1	SOR. TÄIDIS + TEP. PLAAT	7°	28	RUBER.	~~21,8~~ 20,8	~~77~~ 61	~~21,8~~ 21,6	
2.	KAEV	-	BETOONRÖNGAS	-	-	-	-	-	0.8	

KRUNDI PIND 600 M² KASUTATAV MAA-ALA 600 M². TÄISEHITATUD 16 %

	17.05.74	INV. TOIMIKU NR. 3194	FORM. ARV 4	MÕÕT 1:500
Arhitekt	17.05.1974	TÖÖ NR. 30	LEHT. ARV 1	MÕÕT 1:100.
A. Tuul.	16.04.1974			