


TREPPIGA VARUSTATUD
KATUSE LUUK EI 30 100X100cm

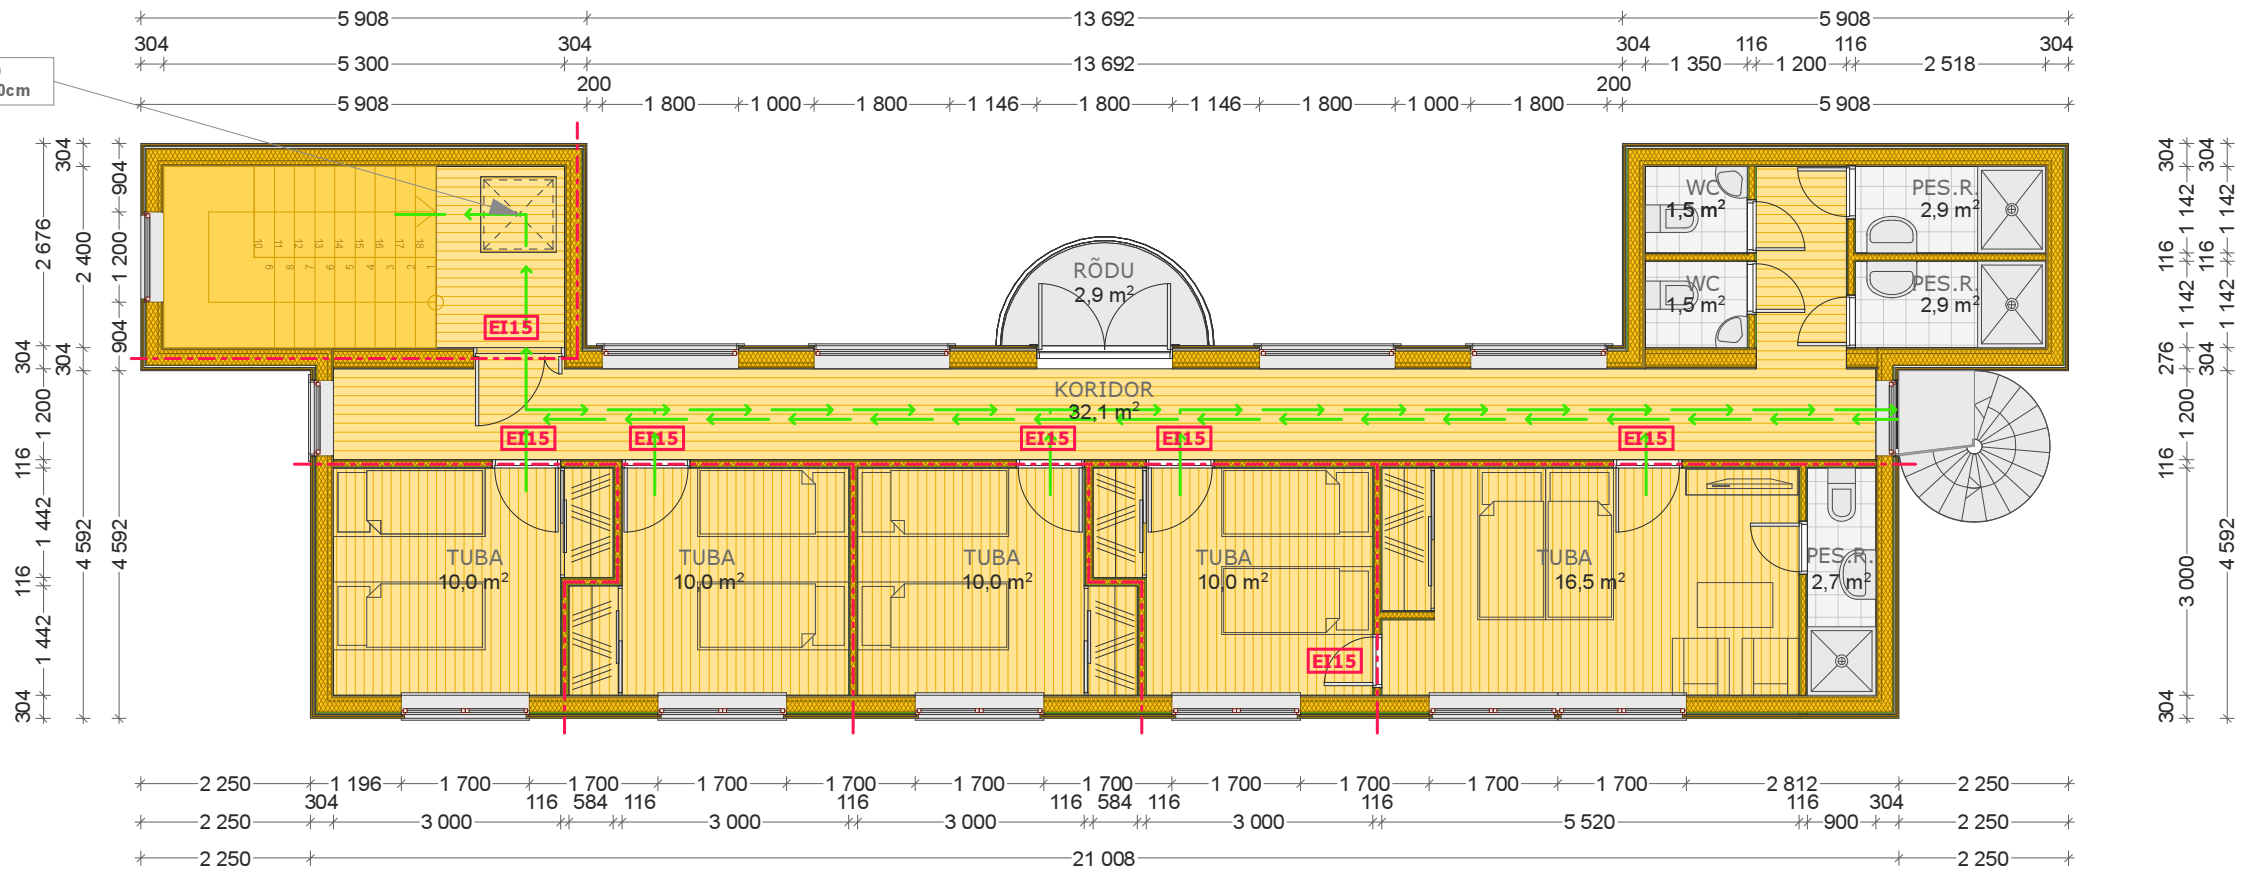

----- TULETÕKKESEKTSIOONI PIIR
- ← ← ← EVAKUATSIOONITEE