


KL-01 SBS KUMMIBITUUMEN KATUSEKATE 4mm OSb- KATUSEPLAAT 20mm TUULUTUSVAHE PUITLATID 50x50 TUULETÕKEPLAAT 12mm LAETALA 250mm VAHEL KIVIVILL PUITLATID 50X50mm VAHEL KIVIVILL AURUTÕKE KIPSPLAAT 13mm
VL-1 PÕRANDAKATE SULUNDIGA PUITLAASTPLAAT 25mm ISOLATSIOON 30mm 2X TULETÕKKE KIPSPLAAT ÕHKVAHE 50mm SOOJUSTUS 150mm LAETALA 75x200 EHITUSPABER KIPSPLAADI KÜBARPROFIIL 2X TULETÕKKE KIPSPLAAT
VL-02 PÕRANDAKATE RAUDBETONPLAAT 70mm FILTERKANGAS KLAASVILLAMATT30mm RAUDBETONIST ÕONESPANEEL 220mm SISEVIIMISTLUS
PP-01 PÕRANDAKATE PINNASELE VALATUD R/B.PLAAT 150mm, HÜDROISOLATSIOON KILLUSTIKALUS OLEMASOLEV PINNAS
VS-01 VERTIKAALNE LAUDIS 2X22mm ÕHKVADE LAUDROOV 22mm TUULETÕKKE KIPSPLAAT 13mm PUITKARKASS 150mm VAHEL KIVIVILL AURUTÕKE TERASPROFIIL 50mm VAHEL KIVIVILL 2X TULETÕKKE KIPSPLAAT 13mm
VS-02 KIVIPUUVIIMISTLUS VAHTPLAST EPS60F 100mm KERAMSIITPLOKK 200mm SISEVIIMISTLUS (KROHV+PAHTEL+VÄRV)
SS-01 1.SISEVIIMISTLUS (KROHV+PAHTEL+VÄRV) 2.2X13mm TULETÕKKE KIPSPLAAT. 3.METALLKARKASS 66mm. 4.2X13mm TULETÕKKE KIPSPLAAT. 5.SISEVIIMISTLUS (KROHV+PAHTEL+VÄRV)

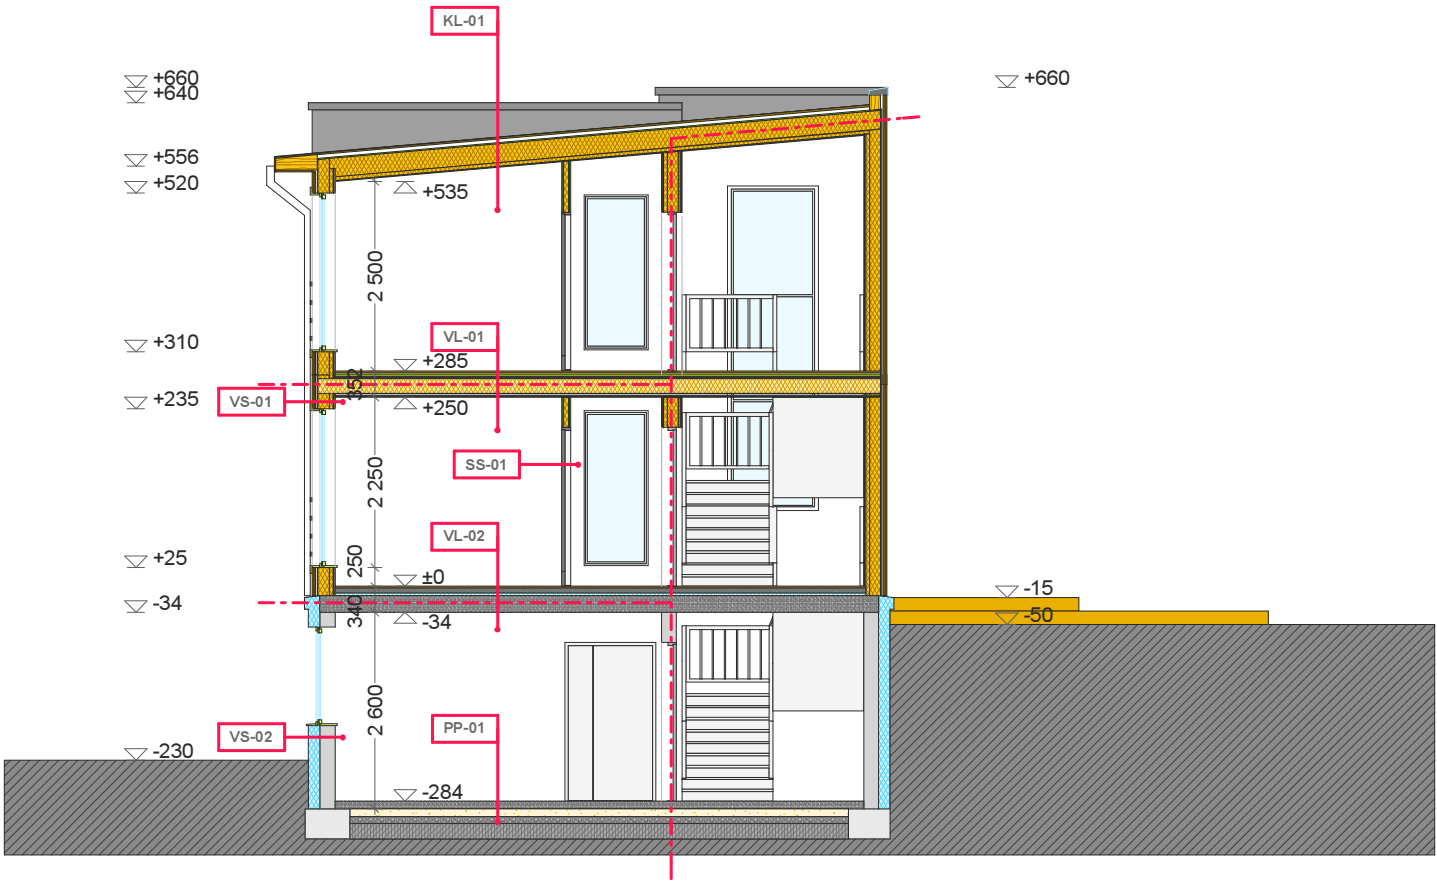

----- TULETÕKKESEKTSIOONI PIIR