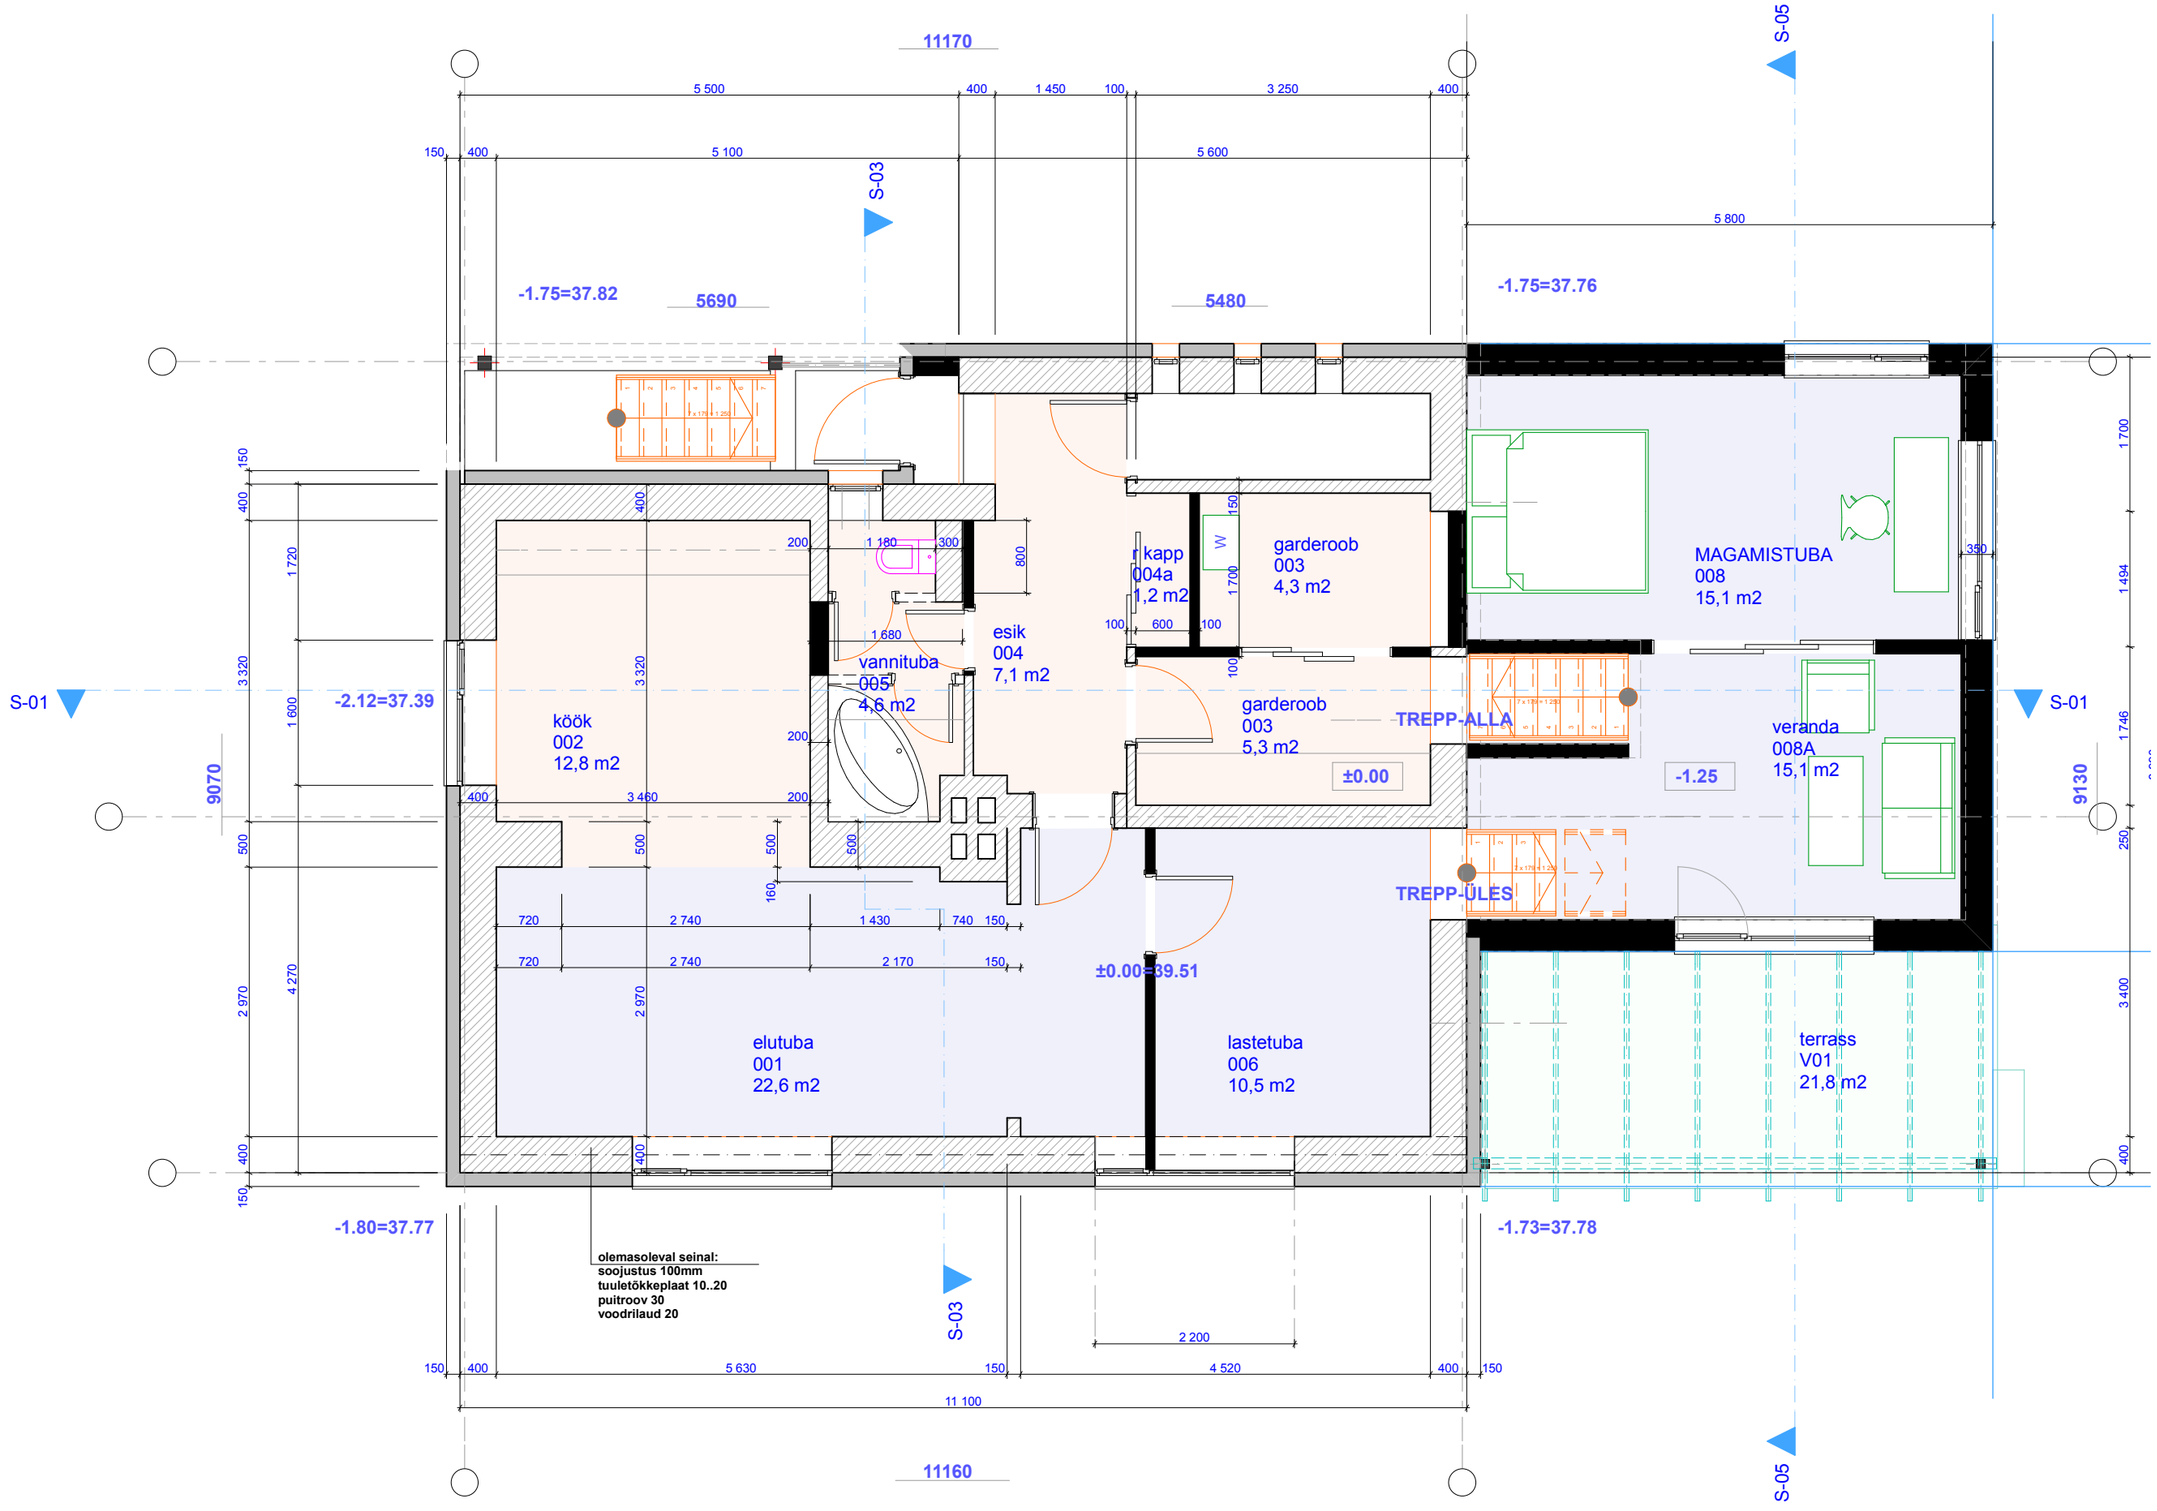

ESIMESE KORRUSE PLAAN M1:50

KIVIPÕLLU 27_2 , ESKIIS