


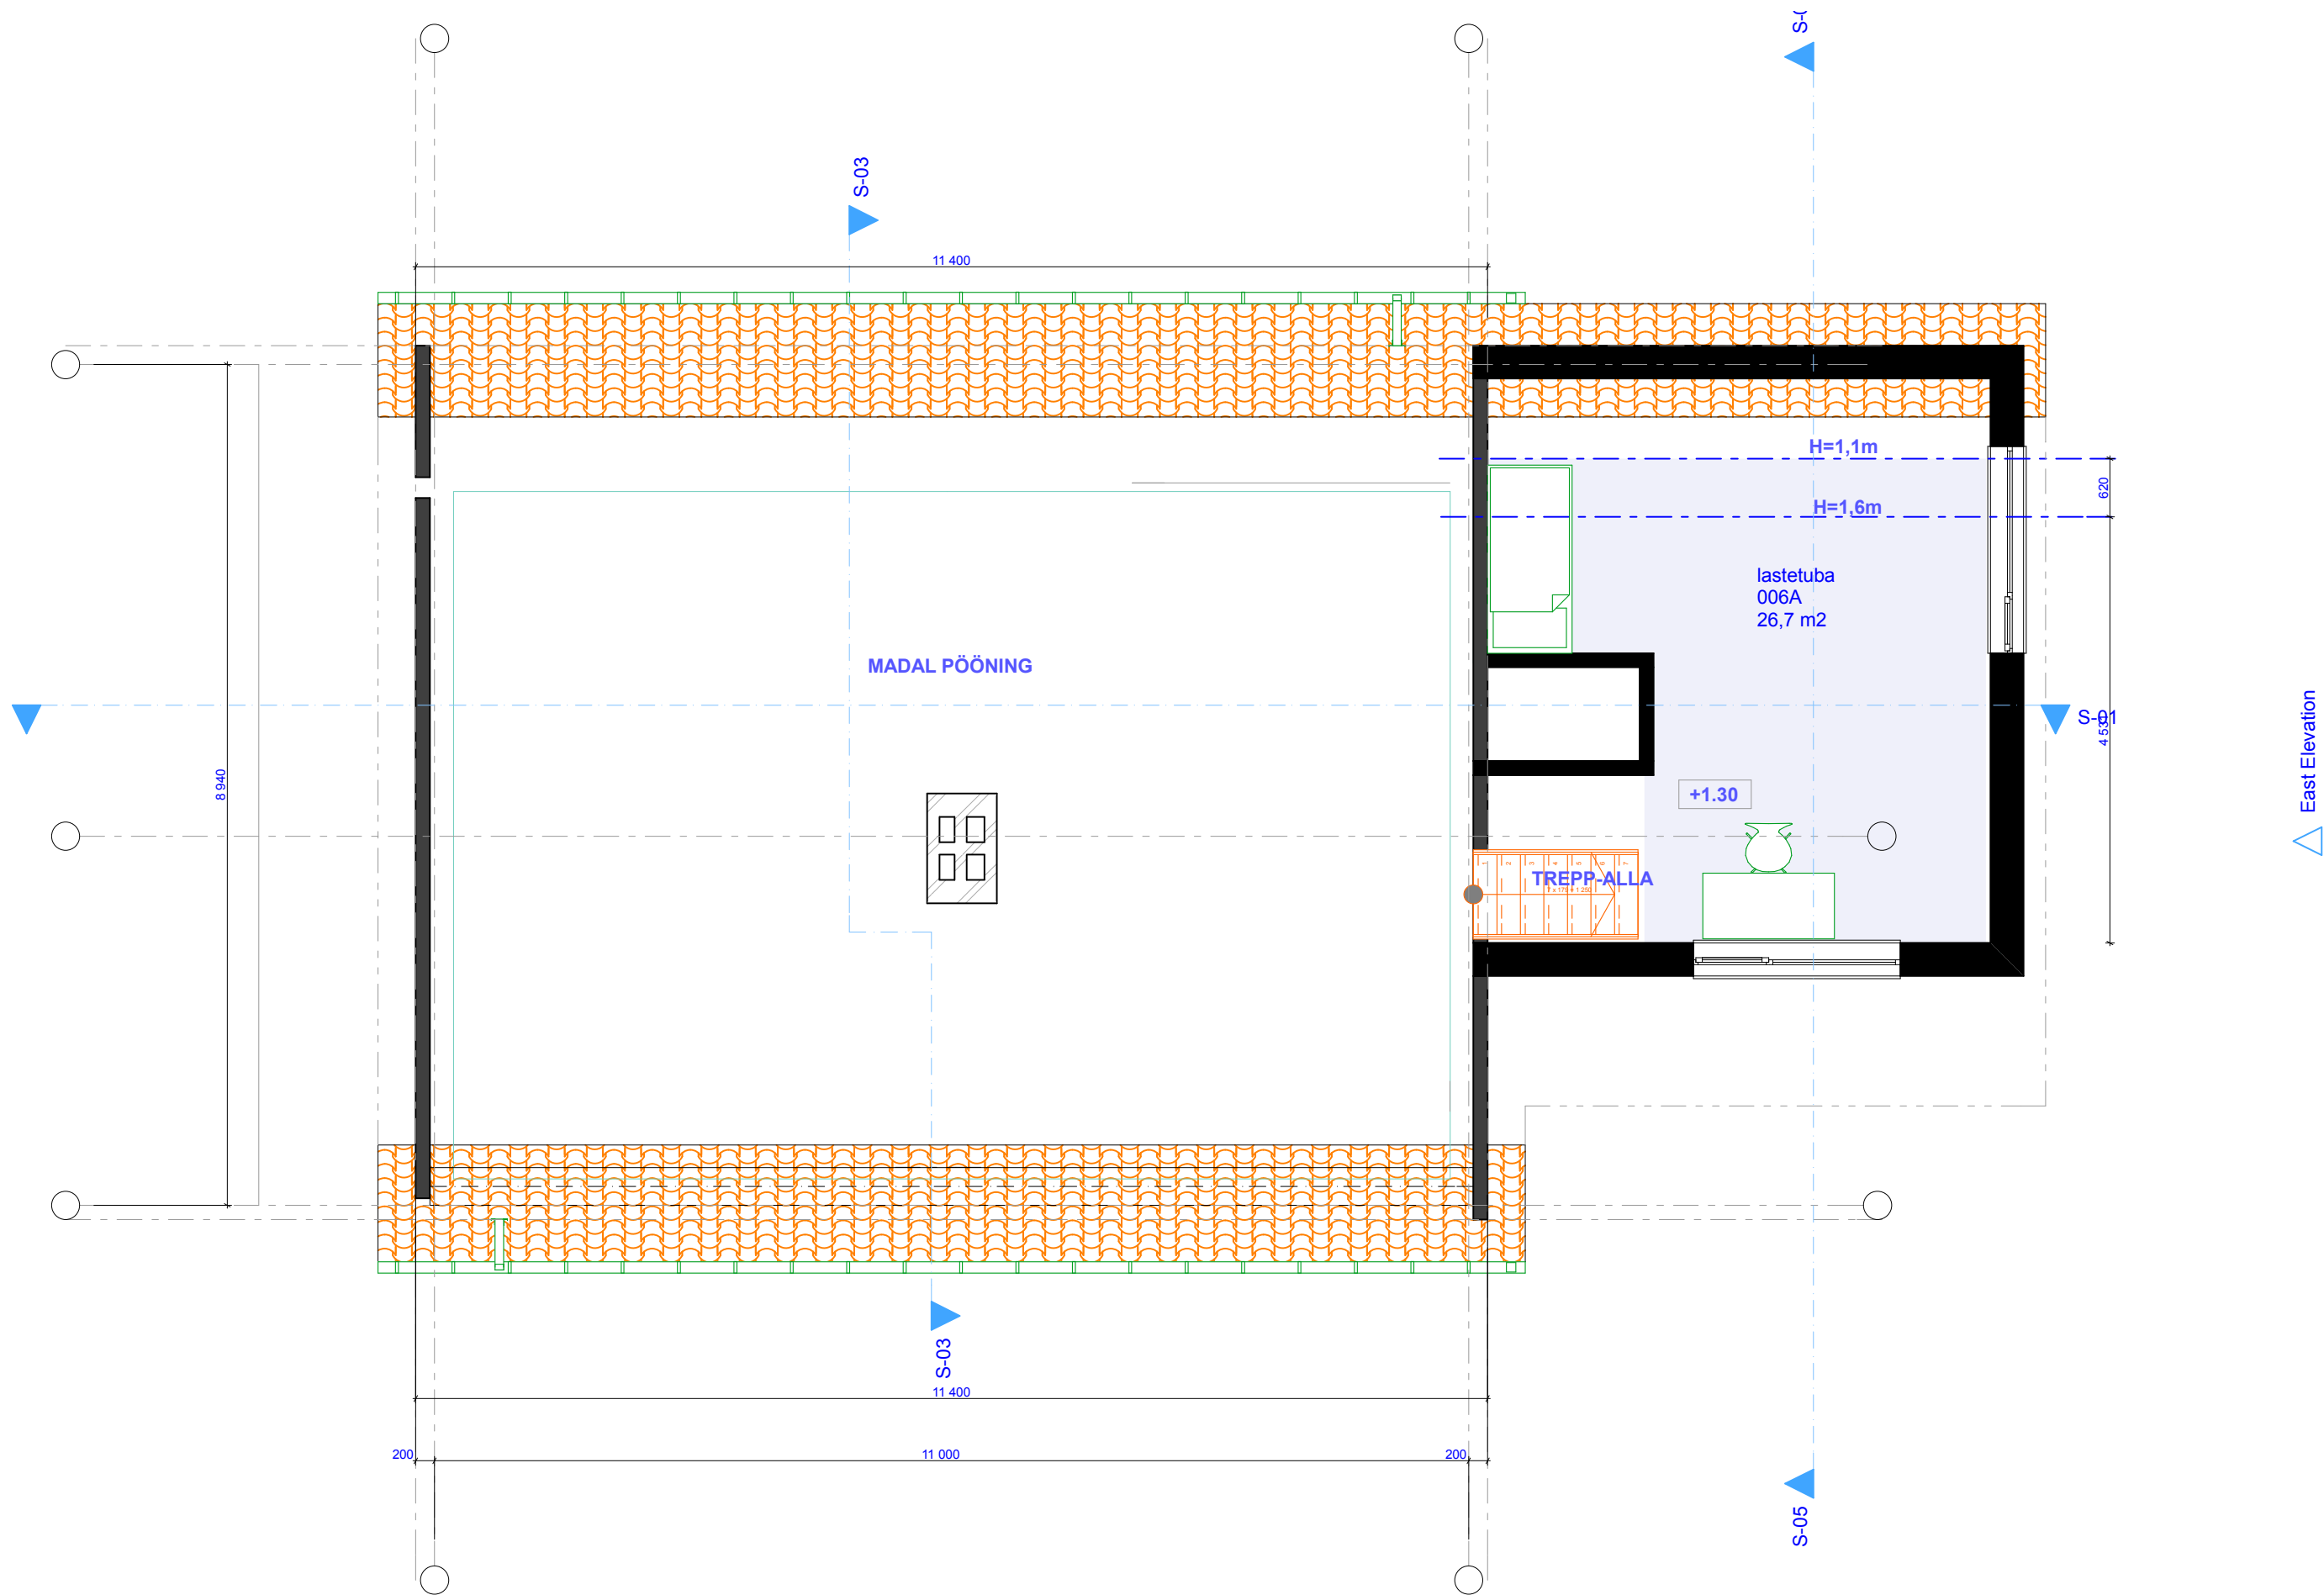

KATUSEKORRUSE PLAAN M1:50
KIVIPÕLLU 27_2 , ESKIIS