



B


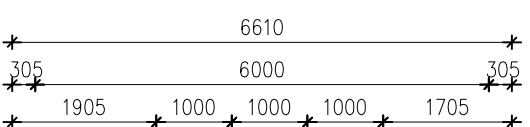


C

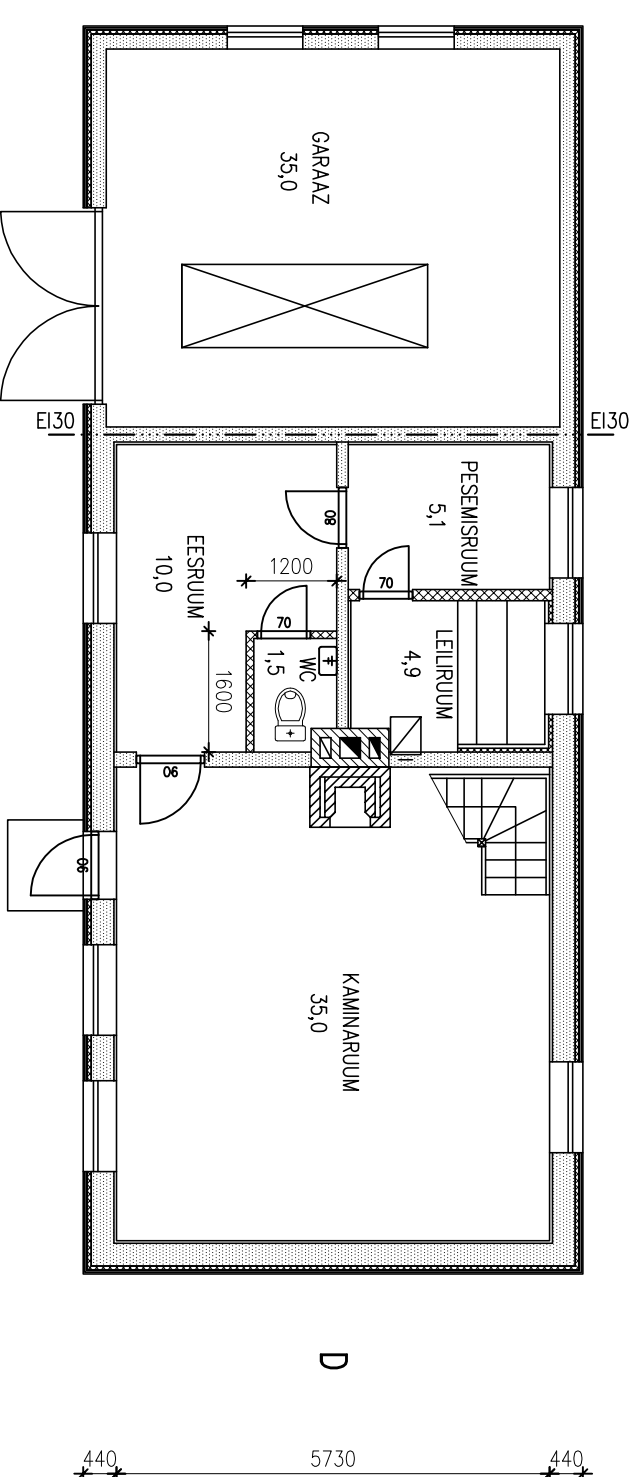

A

D

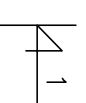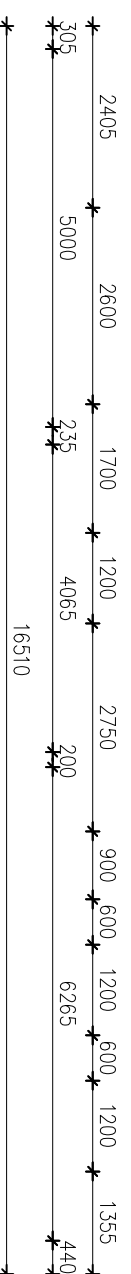

- MINERALVILLI PUTKARKASSIL
- KERGPLOKK
- TELLIS
- TULETÖKKESEIN E130

Tellija		TOOMAS MURER		KORVALHOONE REKONSTRUEERIMINE		Töö nr	Leht	Mõõtkava
Projekteeris	Nimi	Allkiri	Kuup.	Taara pst. 16 Tapa linn Tapa vald		13-32	A-1	1:100
Arhitekt	Meelis Suvi		04.13	PÕHIPLAAN		KEK INVEST AS		
Inseener	Olev Okas		04.13			MTR kood EP10061600-0001		