


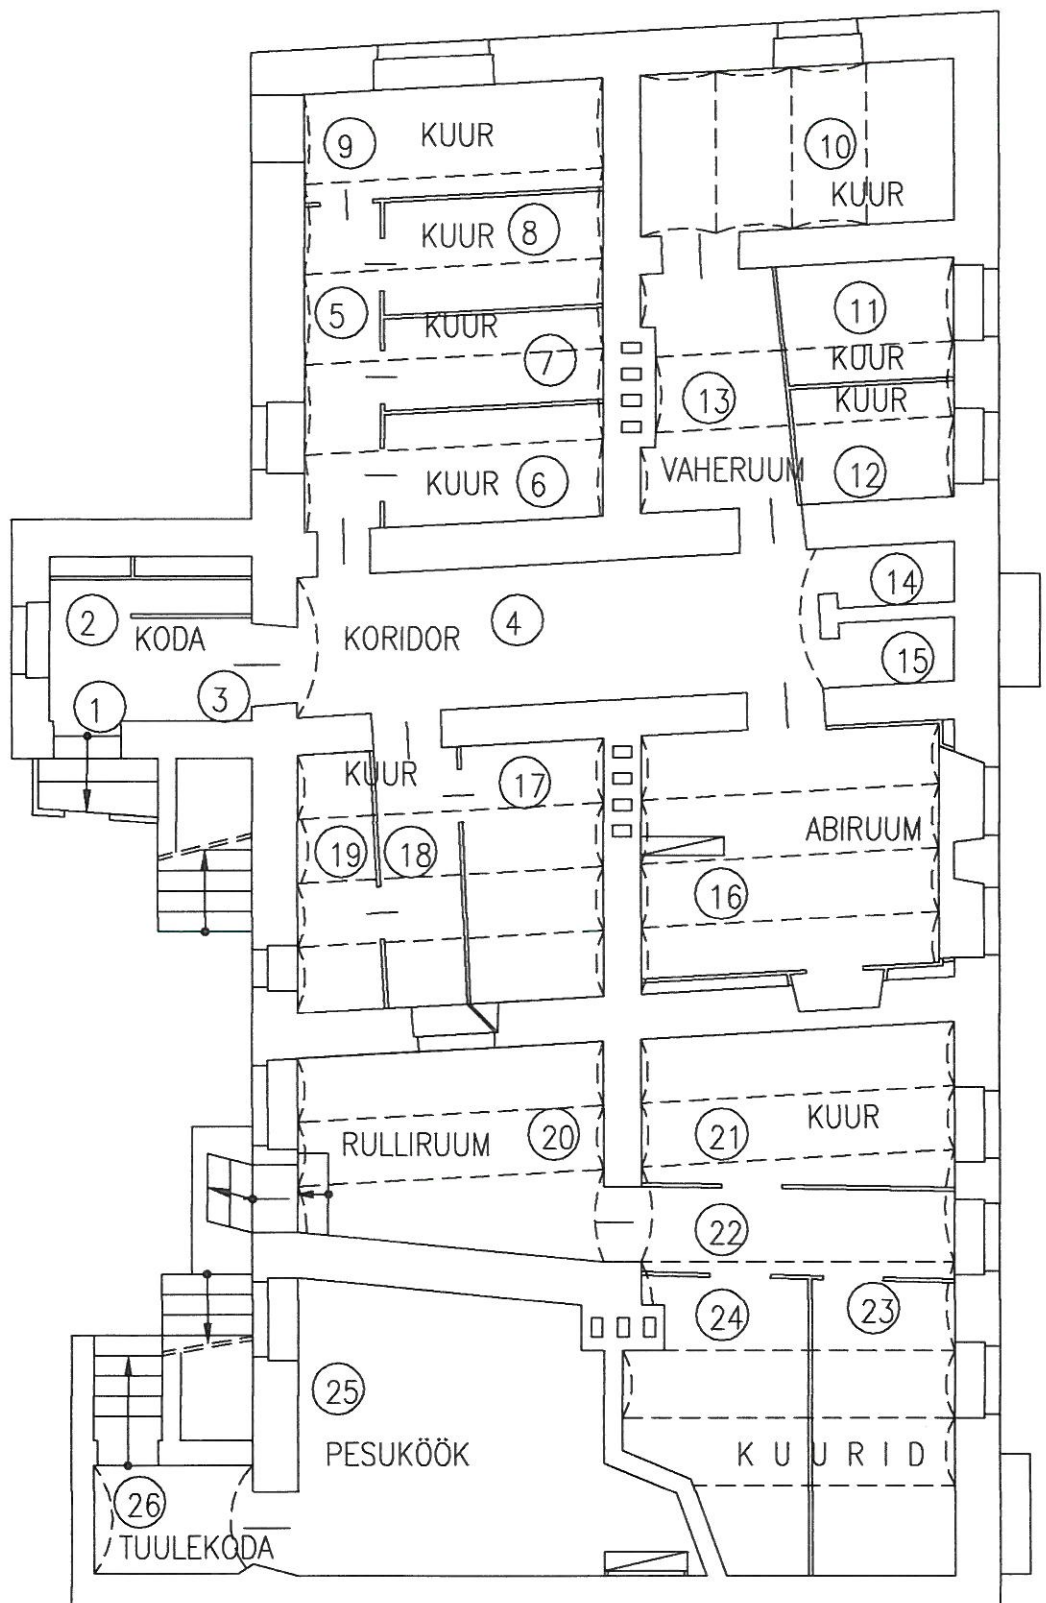

OÜ M.K. Konsultatsioonid

Teostaja:	Andres Ruubas		14.05.2001 a.
Objekt:	Malmi tn. 2, Tallinn		
Joonis:	keldrikorruse plaan		Mõõt 1:100

Karmen Kroon
Peaarhitekt

KOOPA OÜ

07.08.2001