


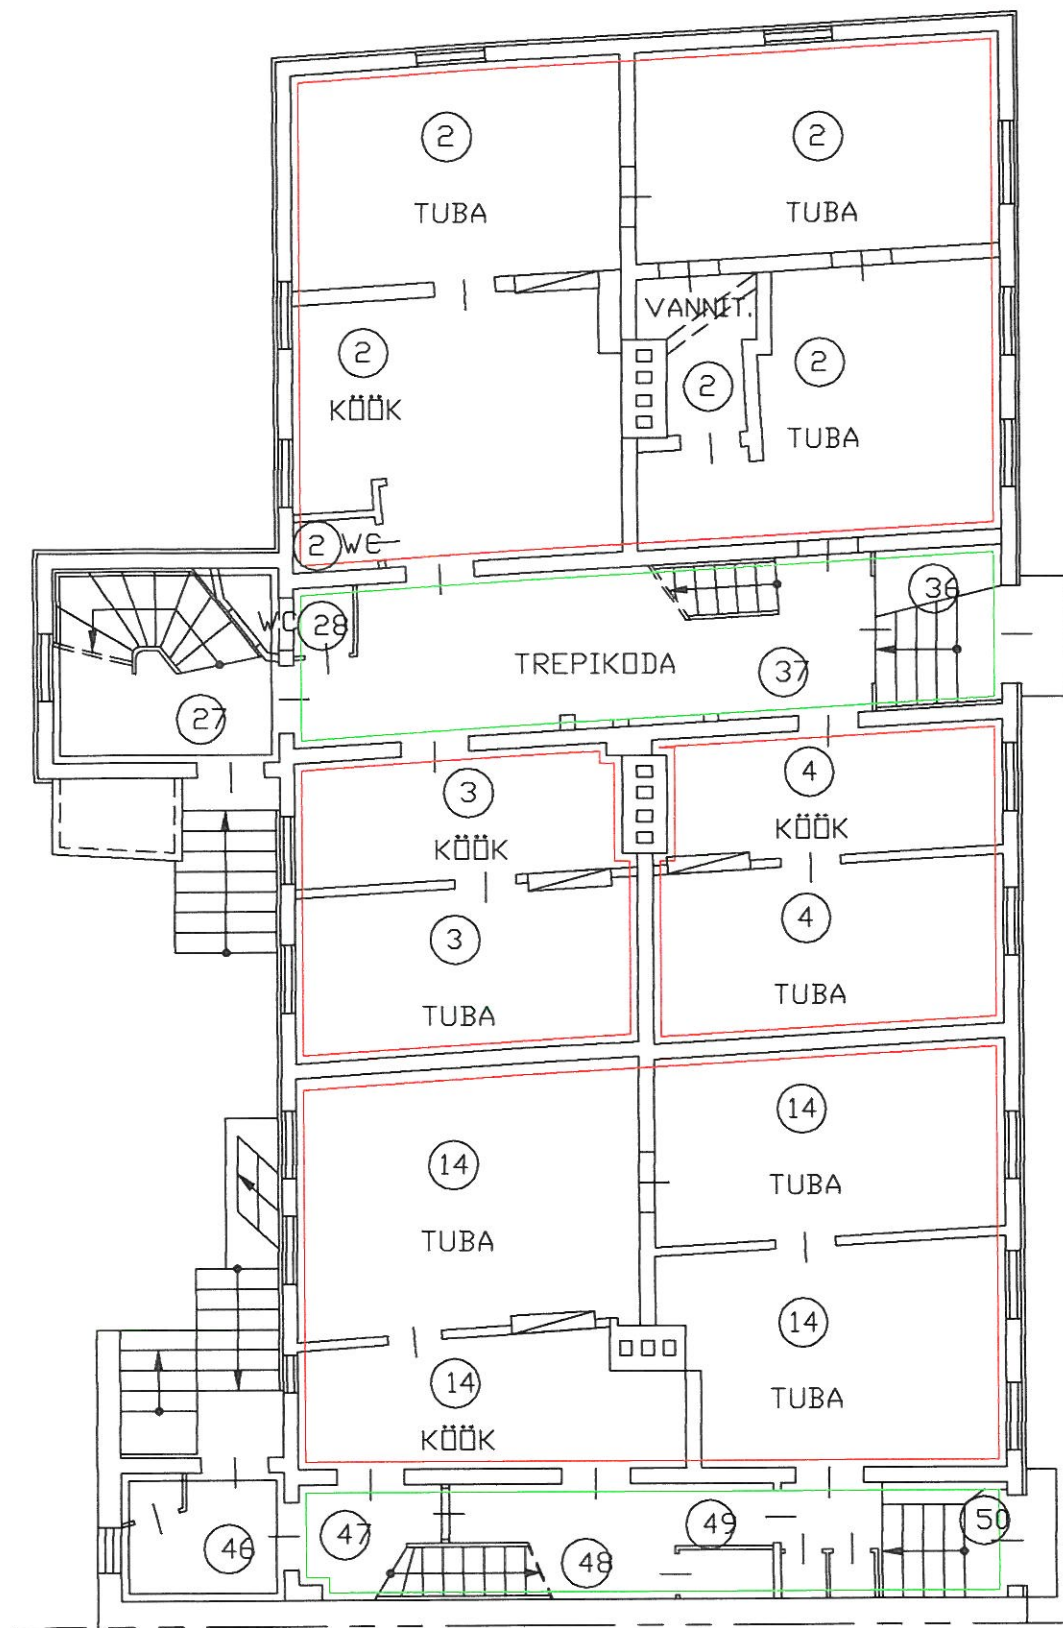


Karmen Kross
Peapõlvik

[Handwritten signature]

KOOPA ÕIGE

07. 08. 2001

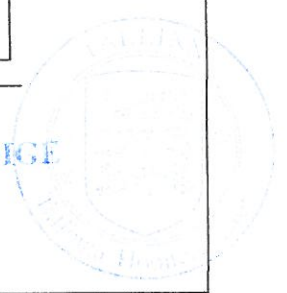

OÜ M.K. Konsultatsioonid			
Teostaja:	Andres Ruubas	<i>[Handwritten signature]</i>	14.05.2001 a.
Objekt:	Malmi tn. 2, Tallinn		
Joonis:	1 korruse plaan		Mõõt 1:100