


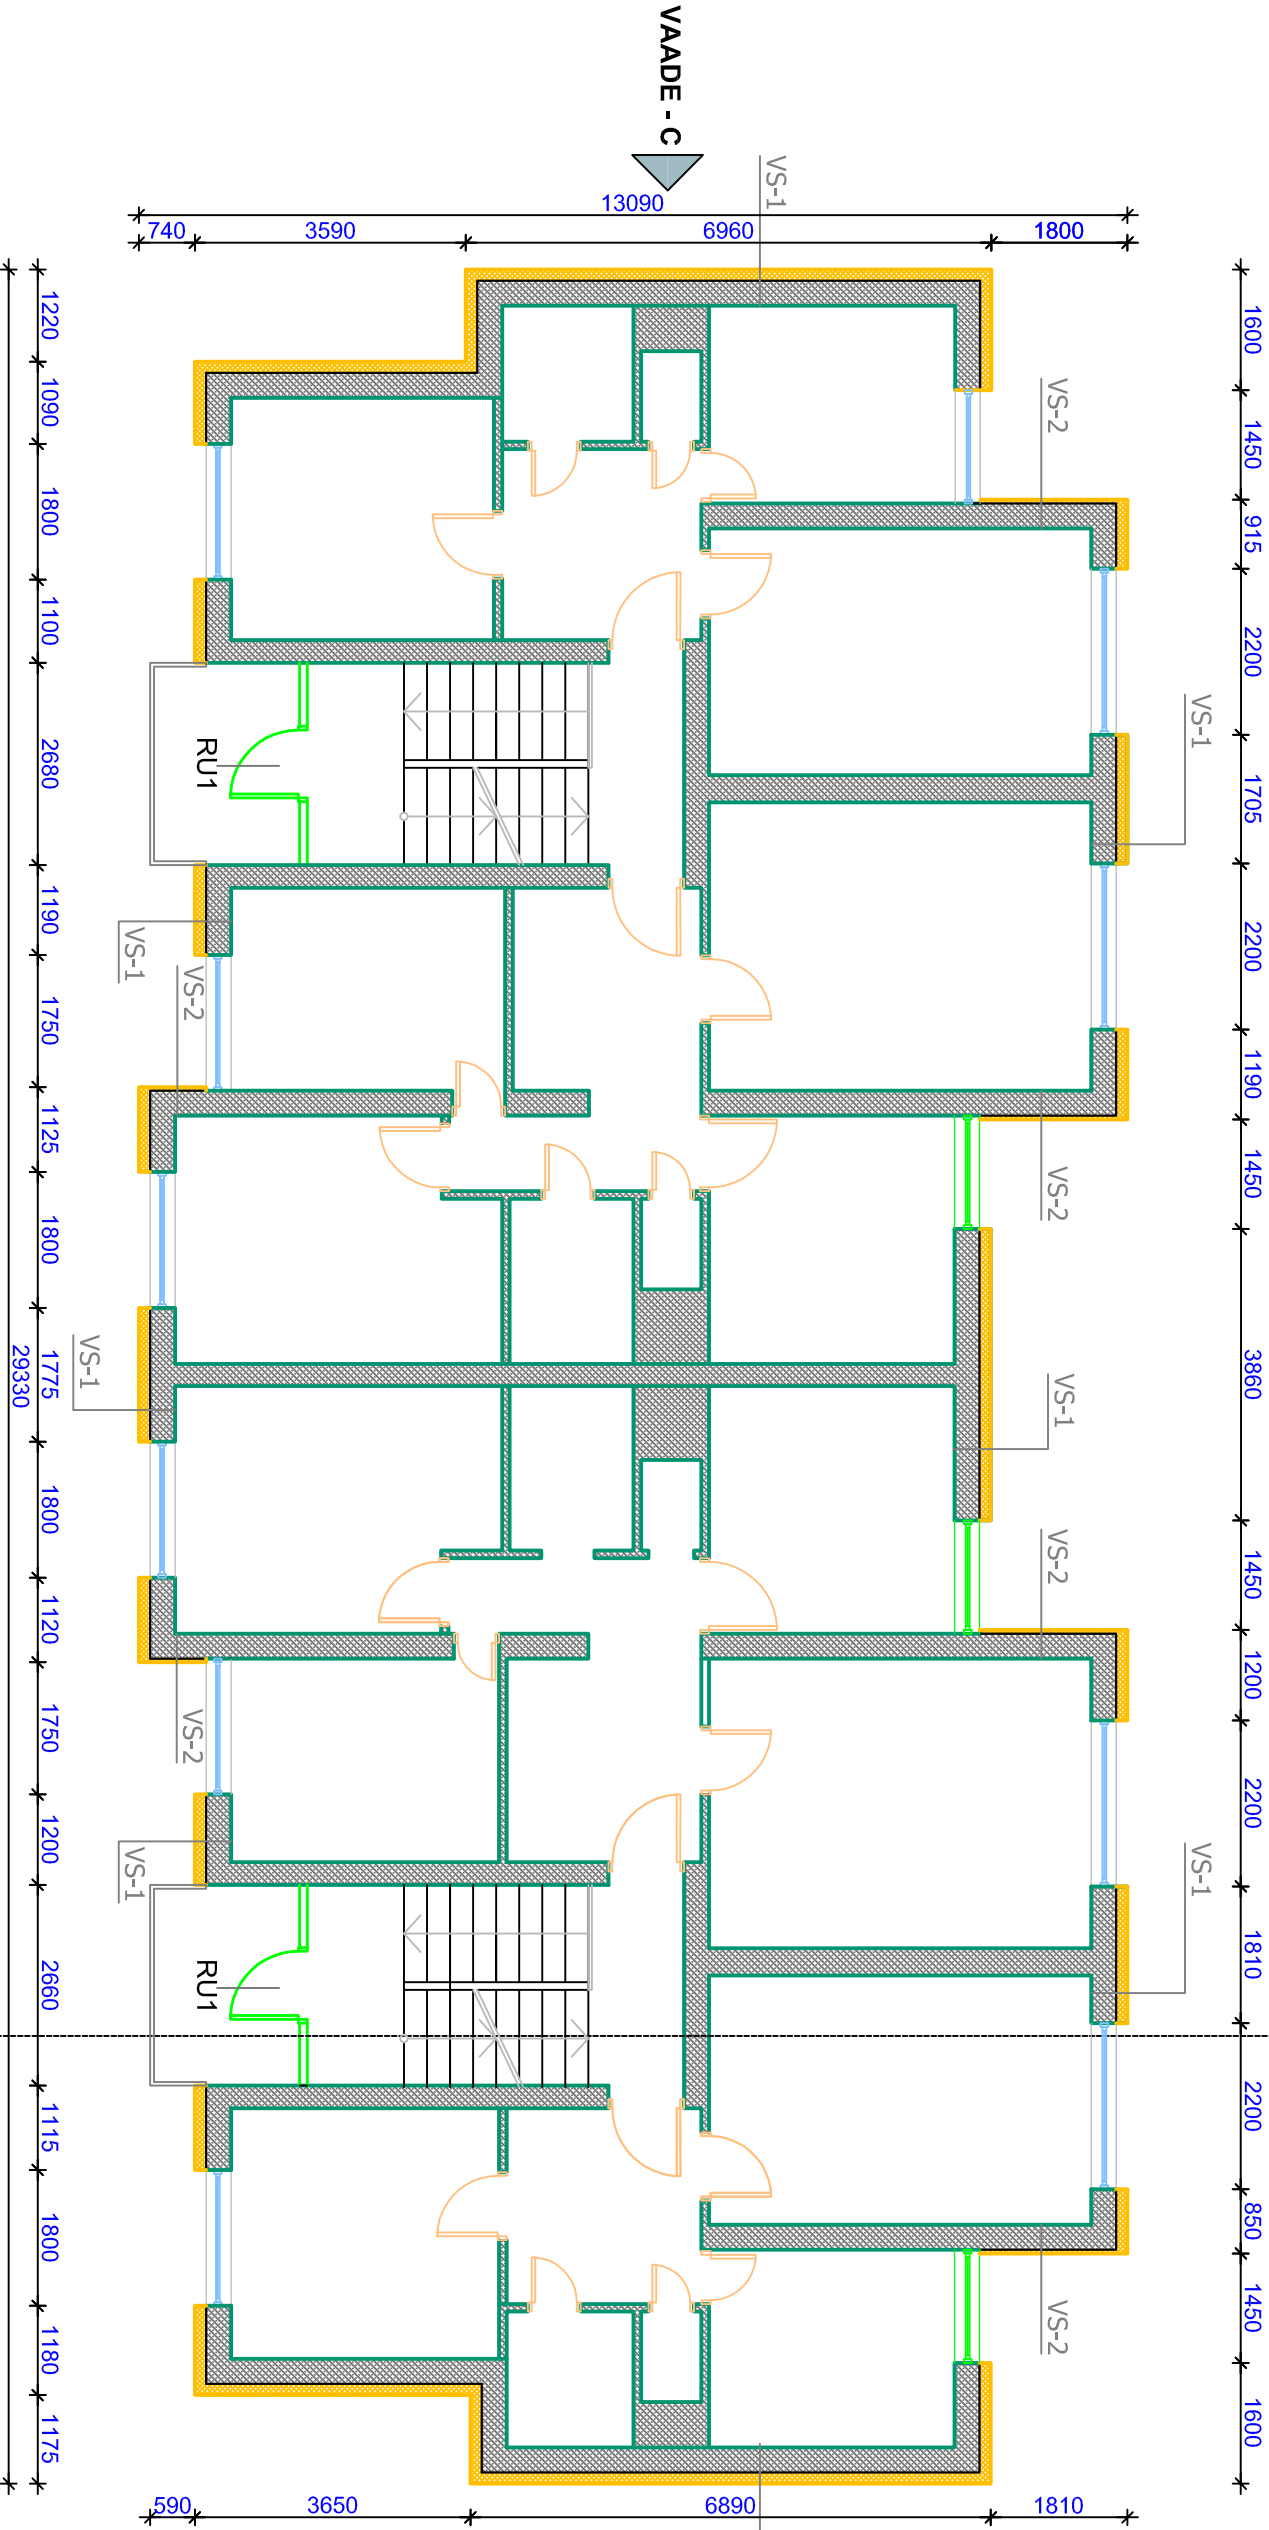

TEISE KORRUSE PLAAN

VAADE - B



TINGMÄRGID

- RU1 Vahetamist vajavad aknad/rõdu uks
- Olemasolevad seinad
- Projekteeritud lisa soojustus EPS F60

Objekti nimetus: KORTERELAMU REKONSTRUEERIMINE
Asukoht: PÄRNUMAA TREIMANI KÜLA

Stadium Moot
PP 1:100

Joonise nr.
AE-05

Joonis: TEISE KORRUSE PLAAN