





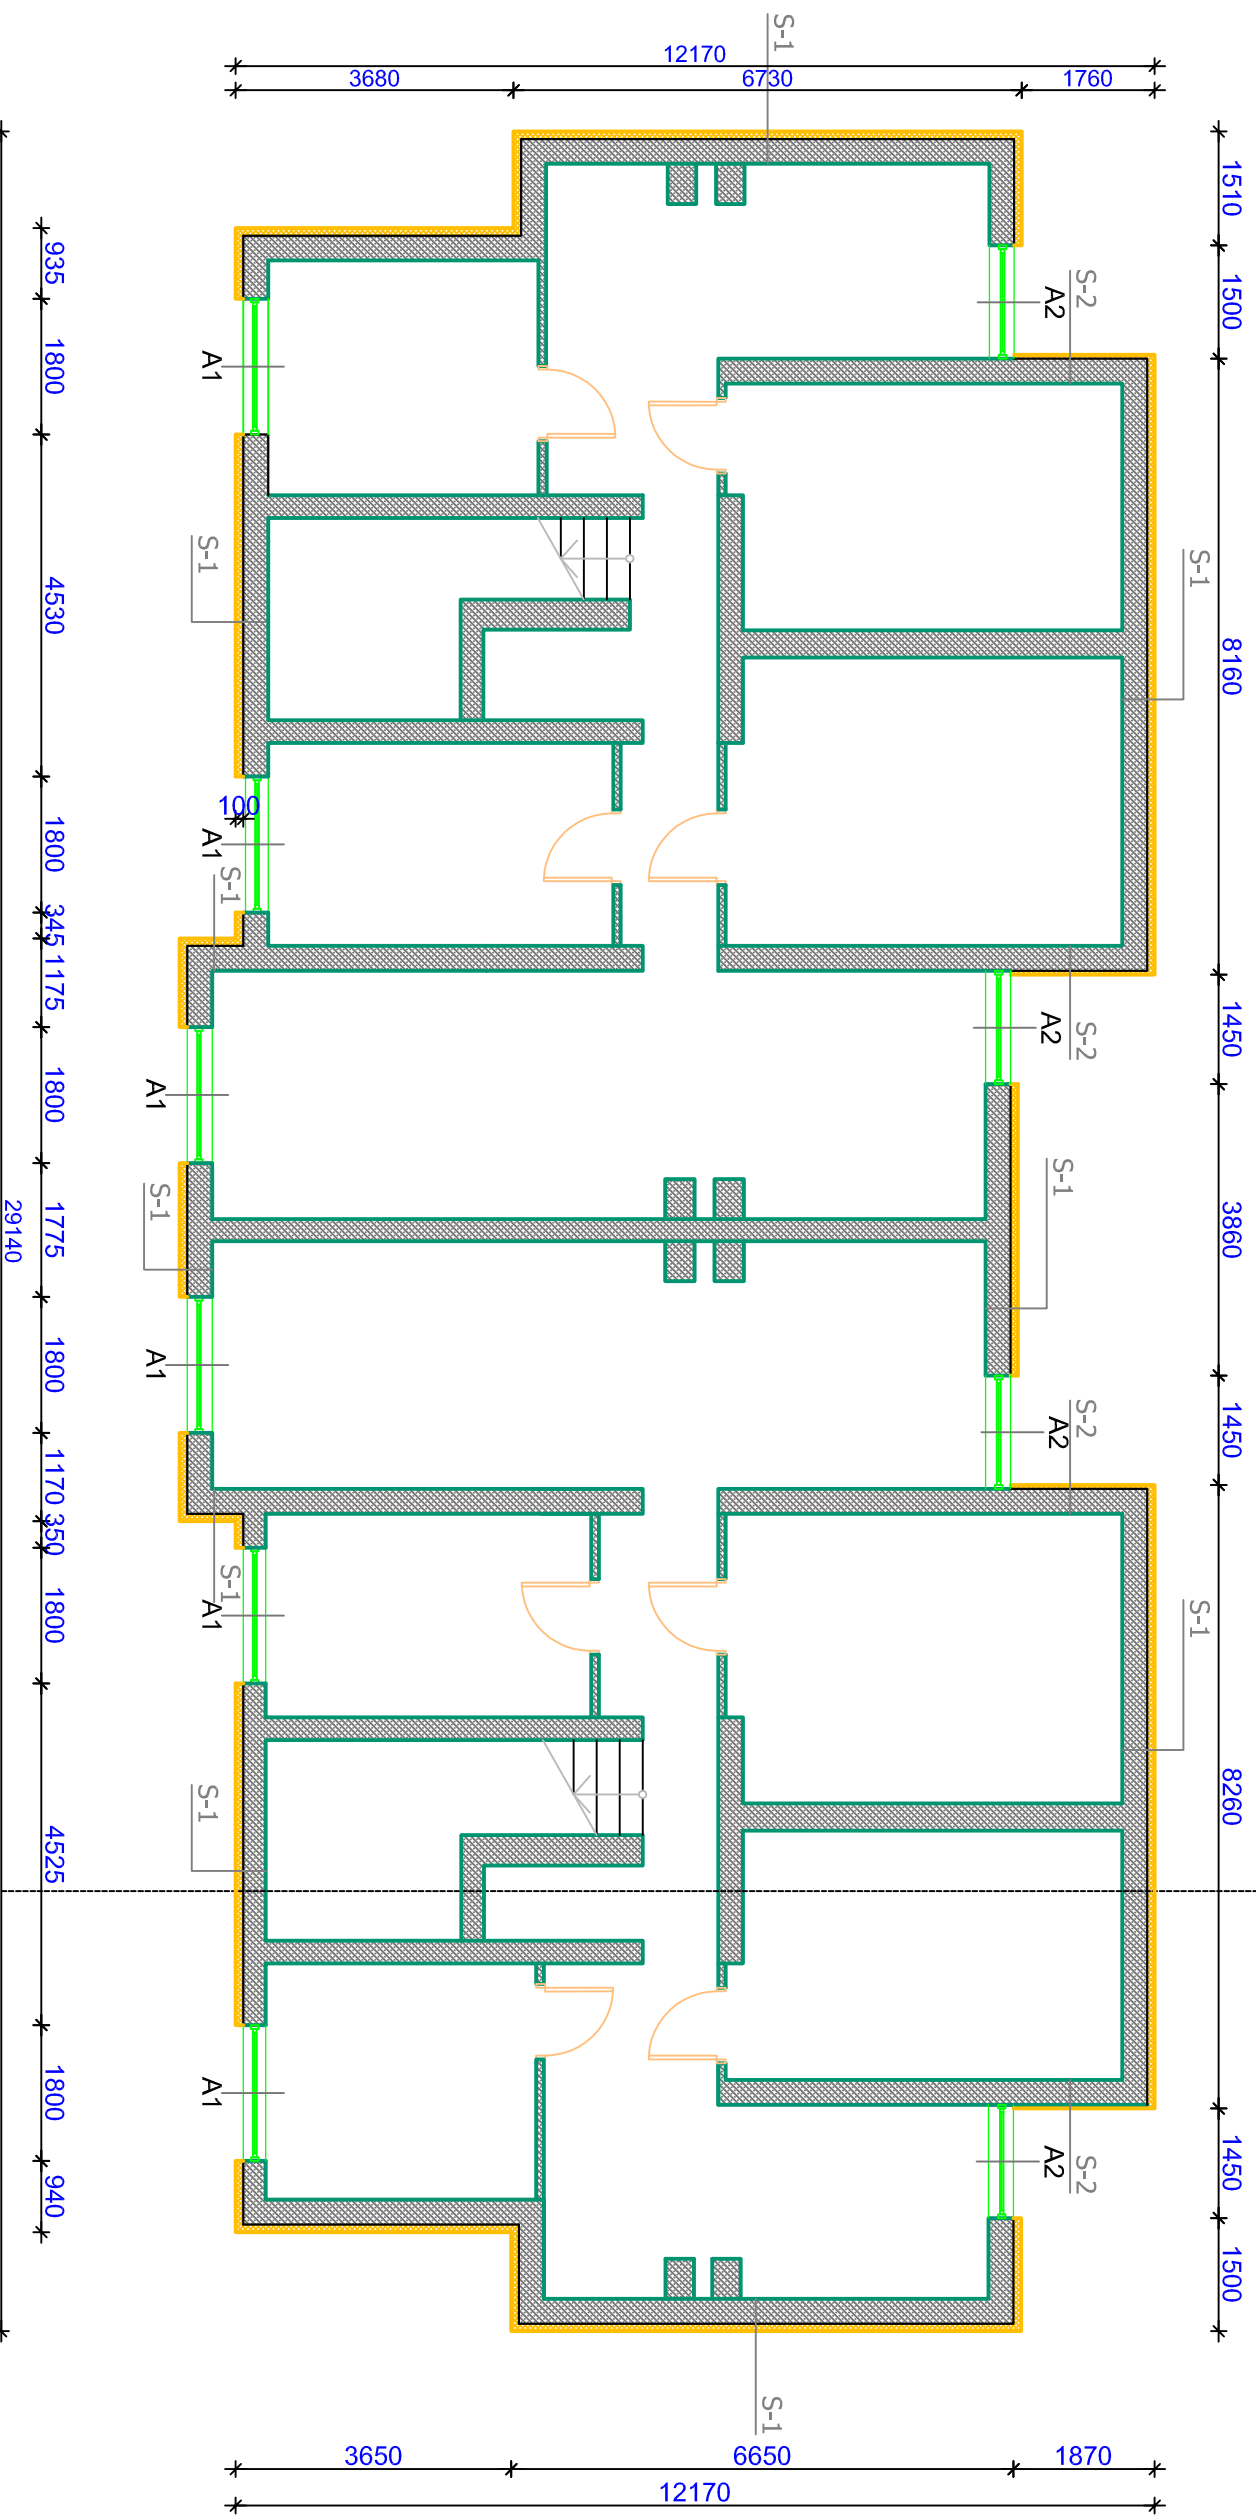

# KELDRIPLAAN

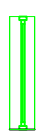

## TINGMÄRGID

-  A1 Vahetamist vajavad aknad
-  Olemasolevad seinad
-  Projekteeritud lisa soojustus EPS F60

Objekti nimetus: KORTERELAMU REKONSTRUEERIMINE  
Asukoht: PÄRNUMAA TREIMANI KÜLA

Stadium Moot  
PP 1:100 Joonise nr.  
AE-03

Joonis: KELDRIKORRUSE PLAAN