


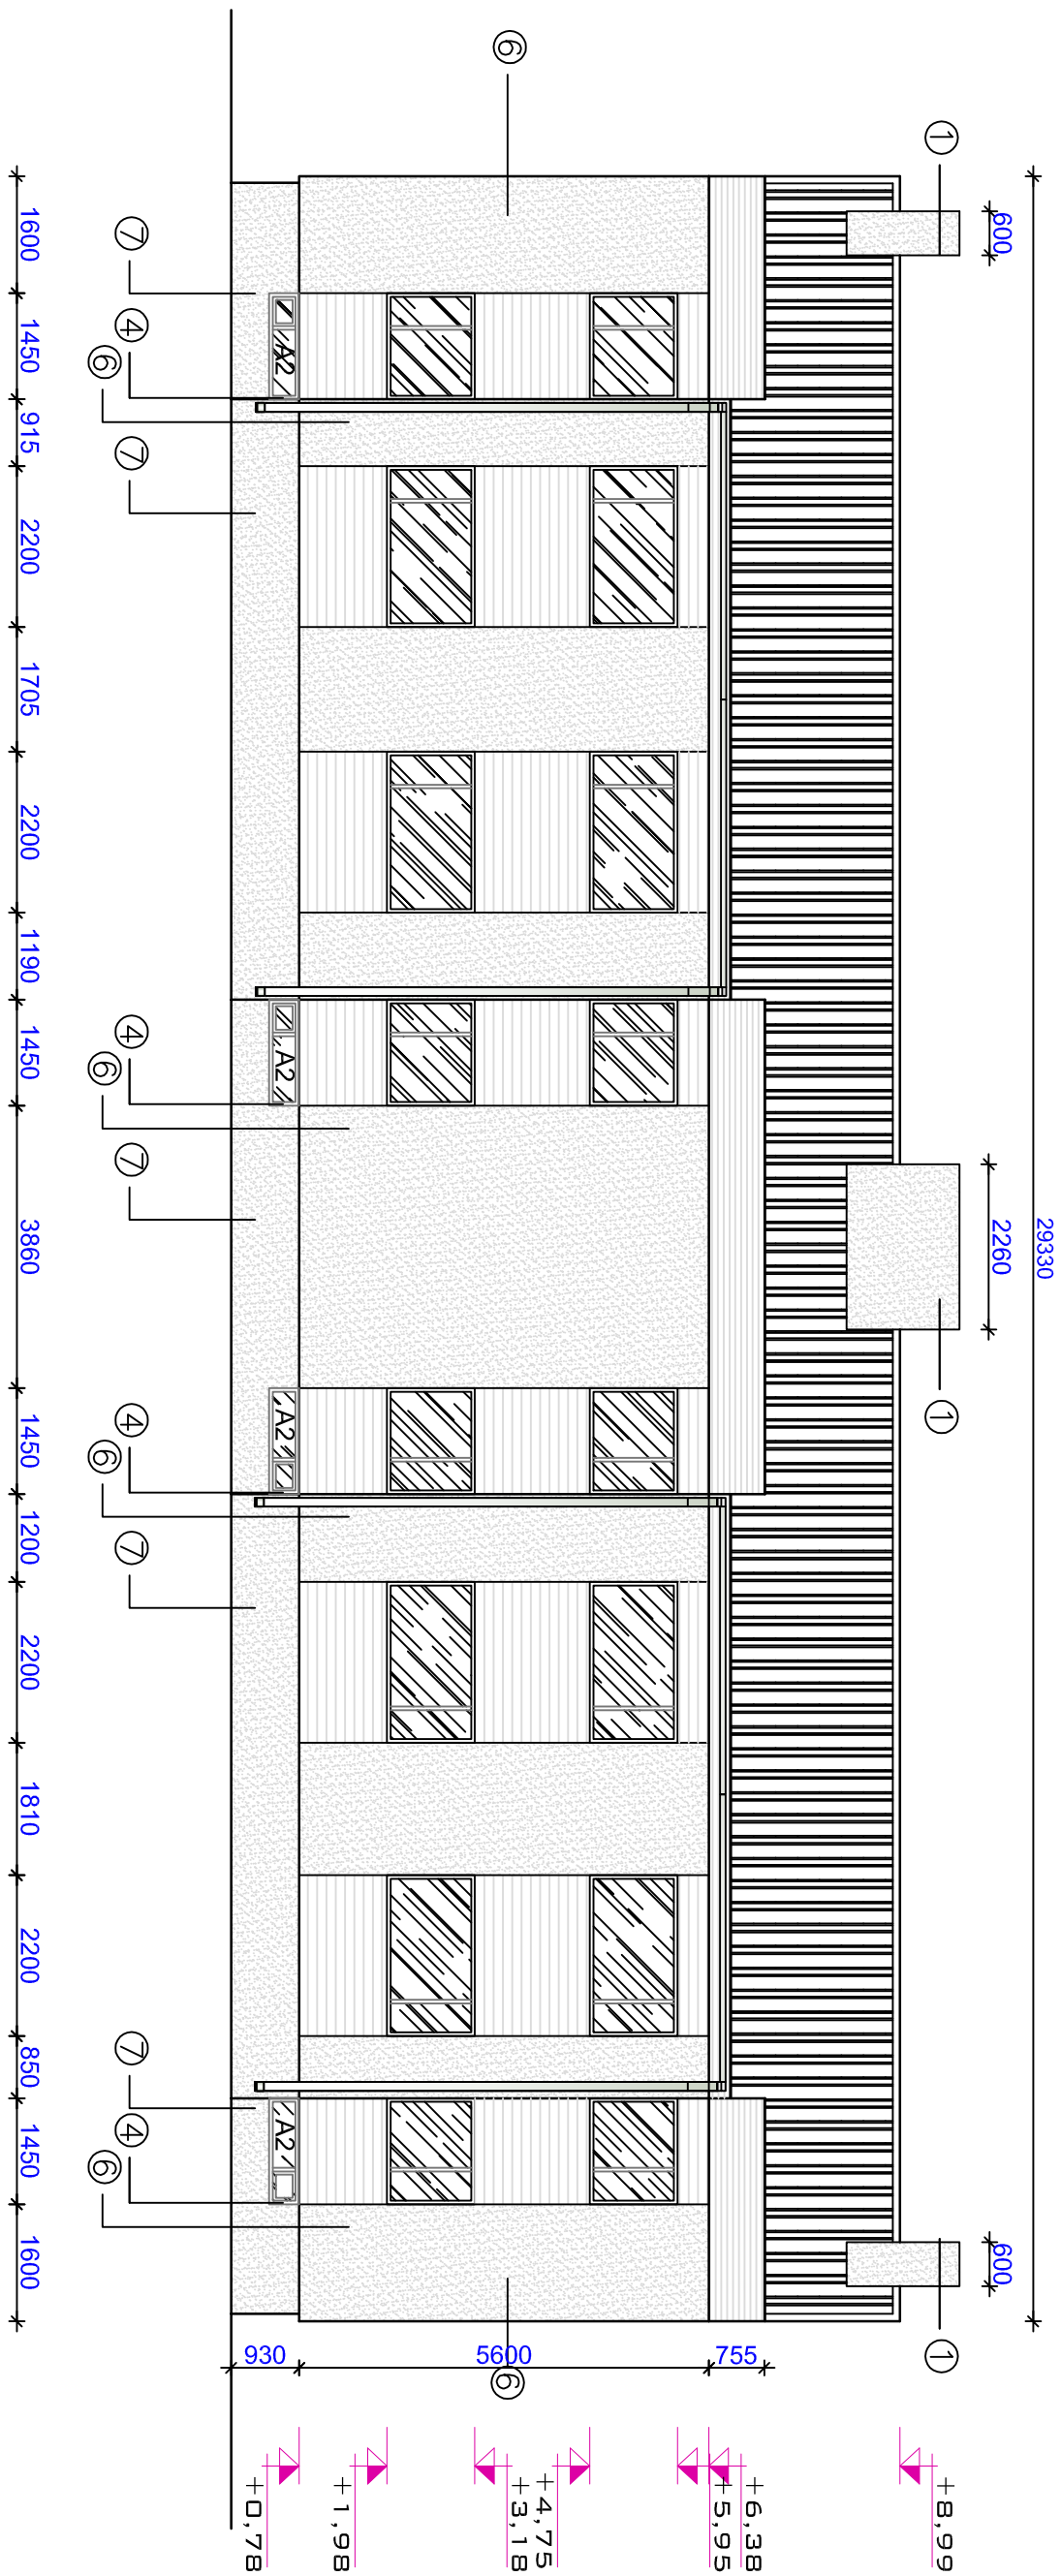

VIMISTILUS

1. Korstnad laotakse tellistest vahelaest alates uued ja krohvitakse ning värvitakse valgeks
2. Profiiplekk TP-20, toon tumepruun RR32
3. Olemasolevad välisüksed, toon tumepruun RR32
4. Uued plastikaknad, toon valge
5. Uus lai laudis UYV 21x120, rõdu kitsas laudis UYV 21x95
6. Seinad krohvitakse silikoonkrohviga ja värvitakse silikoonvärviga, toon helekollane
7. Sokkel krohvitakse ja värvitakse, toon hall 579X, Hansa Sokkel
8. Veeplekid, vihmaveerenid ja vihmavetorud, toon tumepruun RR32
9. Trepikoja rõdu avatäide plastkonstruktsioonis, toon valge
10. Olemasolevad plastikust välisaknad, toon valge

Objekti nimetus: KORTERELAMU REKONSTRUEERIMINE Asukoht: PÄRNUMAA TREIMANI KÜLA		
Staadium PP	Mõõt 1:100	Joonise nr. AE-07
Joonis: VAADE B		